

BLATTBEZEICHNUNG

ANSICHT SÜD ÜBERARBEITUNG

VORABZUG

MASSSTAB 1:100 <i>o. M.</i>	GEZEICHNET K.F.	PLANARKEIT VORPLANUNG	INSEB a
PROJ. NR. 2009-44	DATUM 22-03-2010	PLAN NR. ARCHITEKT C-AS-1.01 A	

BAUVORHABER
**NEUBAU EINES WOHNHAUSES MIT GEMEINSCHAFTSRÄUMEN
MARLENPLATZ 7 - 48301 NOTTULN / APPELHÜLSEN**

ARCHITEKT


BAUHER

DR. SCHRÄMM FRONEMANN PARTNER
Architekten, Ingenieure, Innenarchitekten, Stadt- und Landschaftsplaner
 ALBERTSTRASSE 36 45894 GELESEKIRCHEN
 INTERNET: www.schraemm-frontend.de
 E-MAIL: info@schraemm-frontend.de

JÜRGEN & BEATE EBERHARDT GbR
 PASTORENKAMP 65
 48301 NOTTULN

H/B = 42,0 / 594,0 (0,25m²)

Altpapier

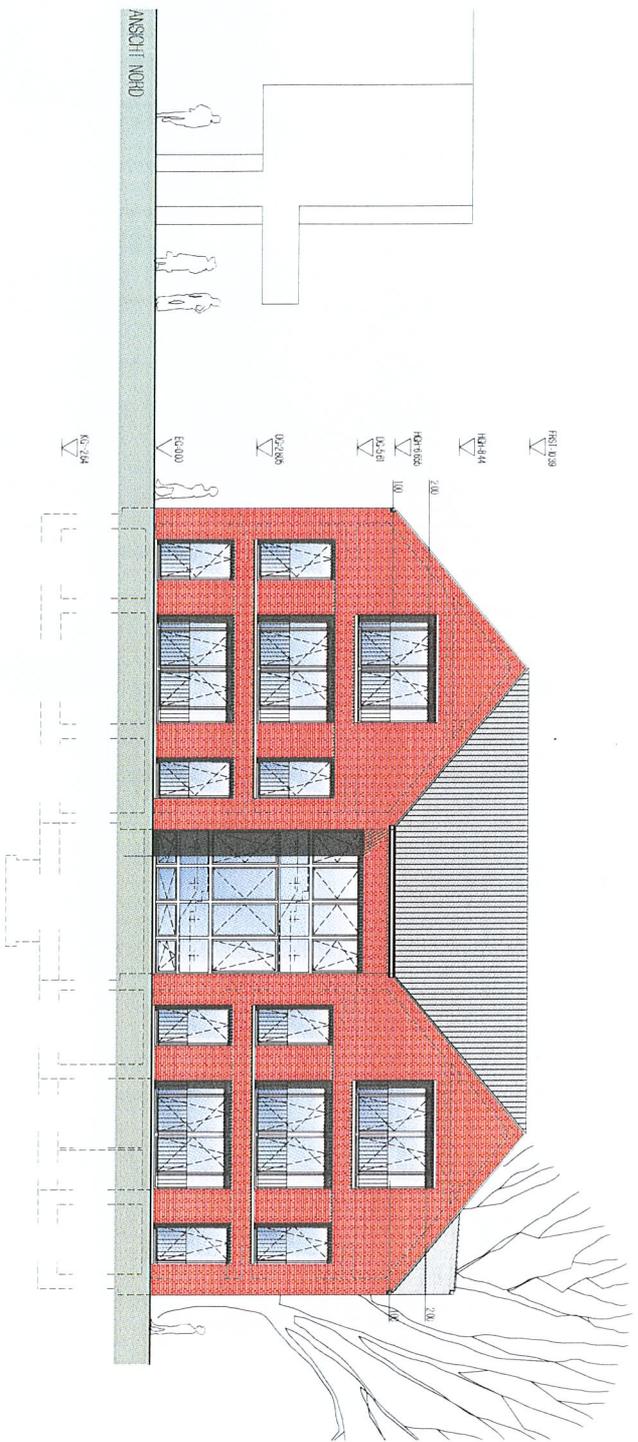


BAUTTITELZEICHNUNG
ANSICHT NORD ÜBERARBEITUNG
VORABZUG

MASSSTAB 1:100 <i>O.M.</i>	GEZEICHNET K.F.	PLANET VORPLANUNG
PROJ. NR. 2009-44	DATUM 22-03-2010	PLAN NR. ARCHITECT C-AN-1.01 A
BAUVORHABER		INDEX a

NEUBAU EINES WOHNHAUSES MIT GEMEINSCHAFTSRÄUMEN
 MARIENPLATZ 7 - 48301 NOTTULN / APPELHÜLSEN

DR. SCHRÄMM FROENEMANN PARTNER
 Für Architekten, Ingenieure, Stadtplaner, Landschaftsarchitekten, Innenarchitekten
 ALBERTSTRASSE 36 45894 GELSENKIRCHEN
 TEL.: 0209 / 93 31 14-0 FAX: 0209 / 93 31 14-29
 INTERNET: www.schraemm-froenemann.de
 E-MAIL: info@schraemm-froenemann.de

JÜRGEN & BEATE EBERHARDT GbR
 PASTORENKAMP 65
 48301 NOTTULN

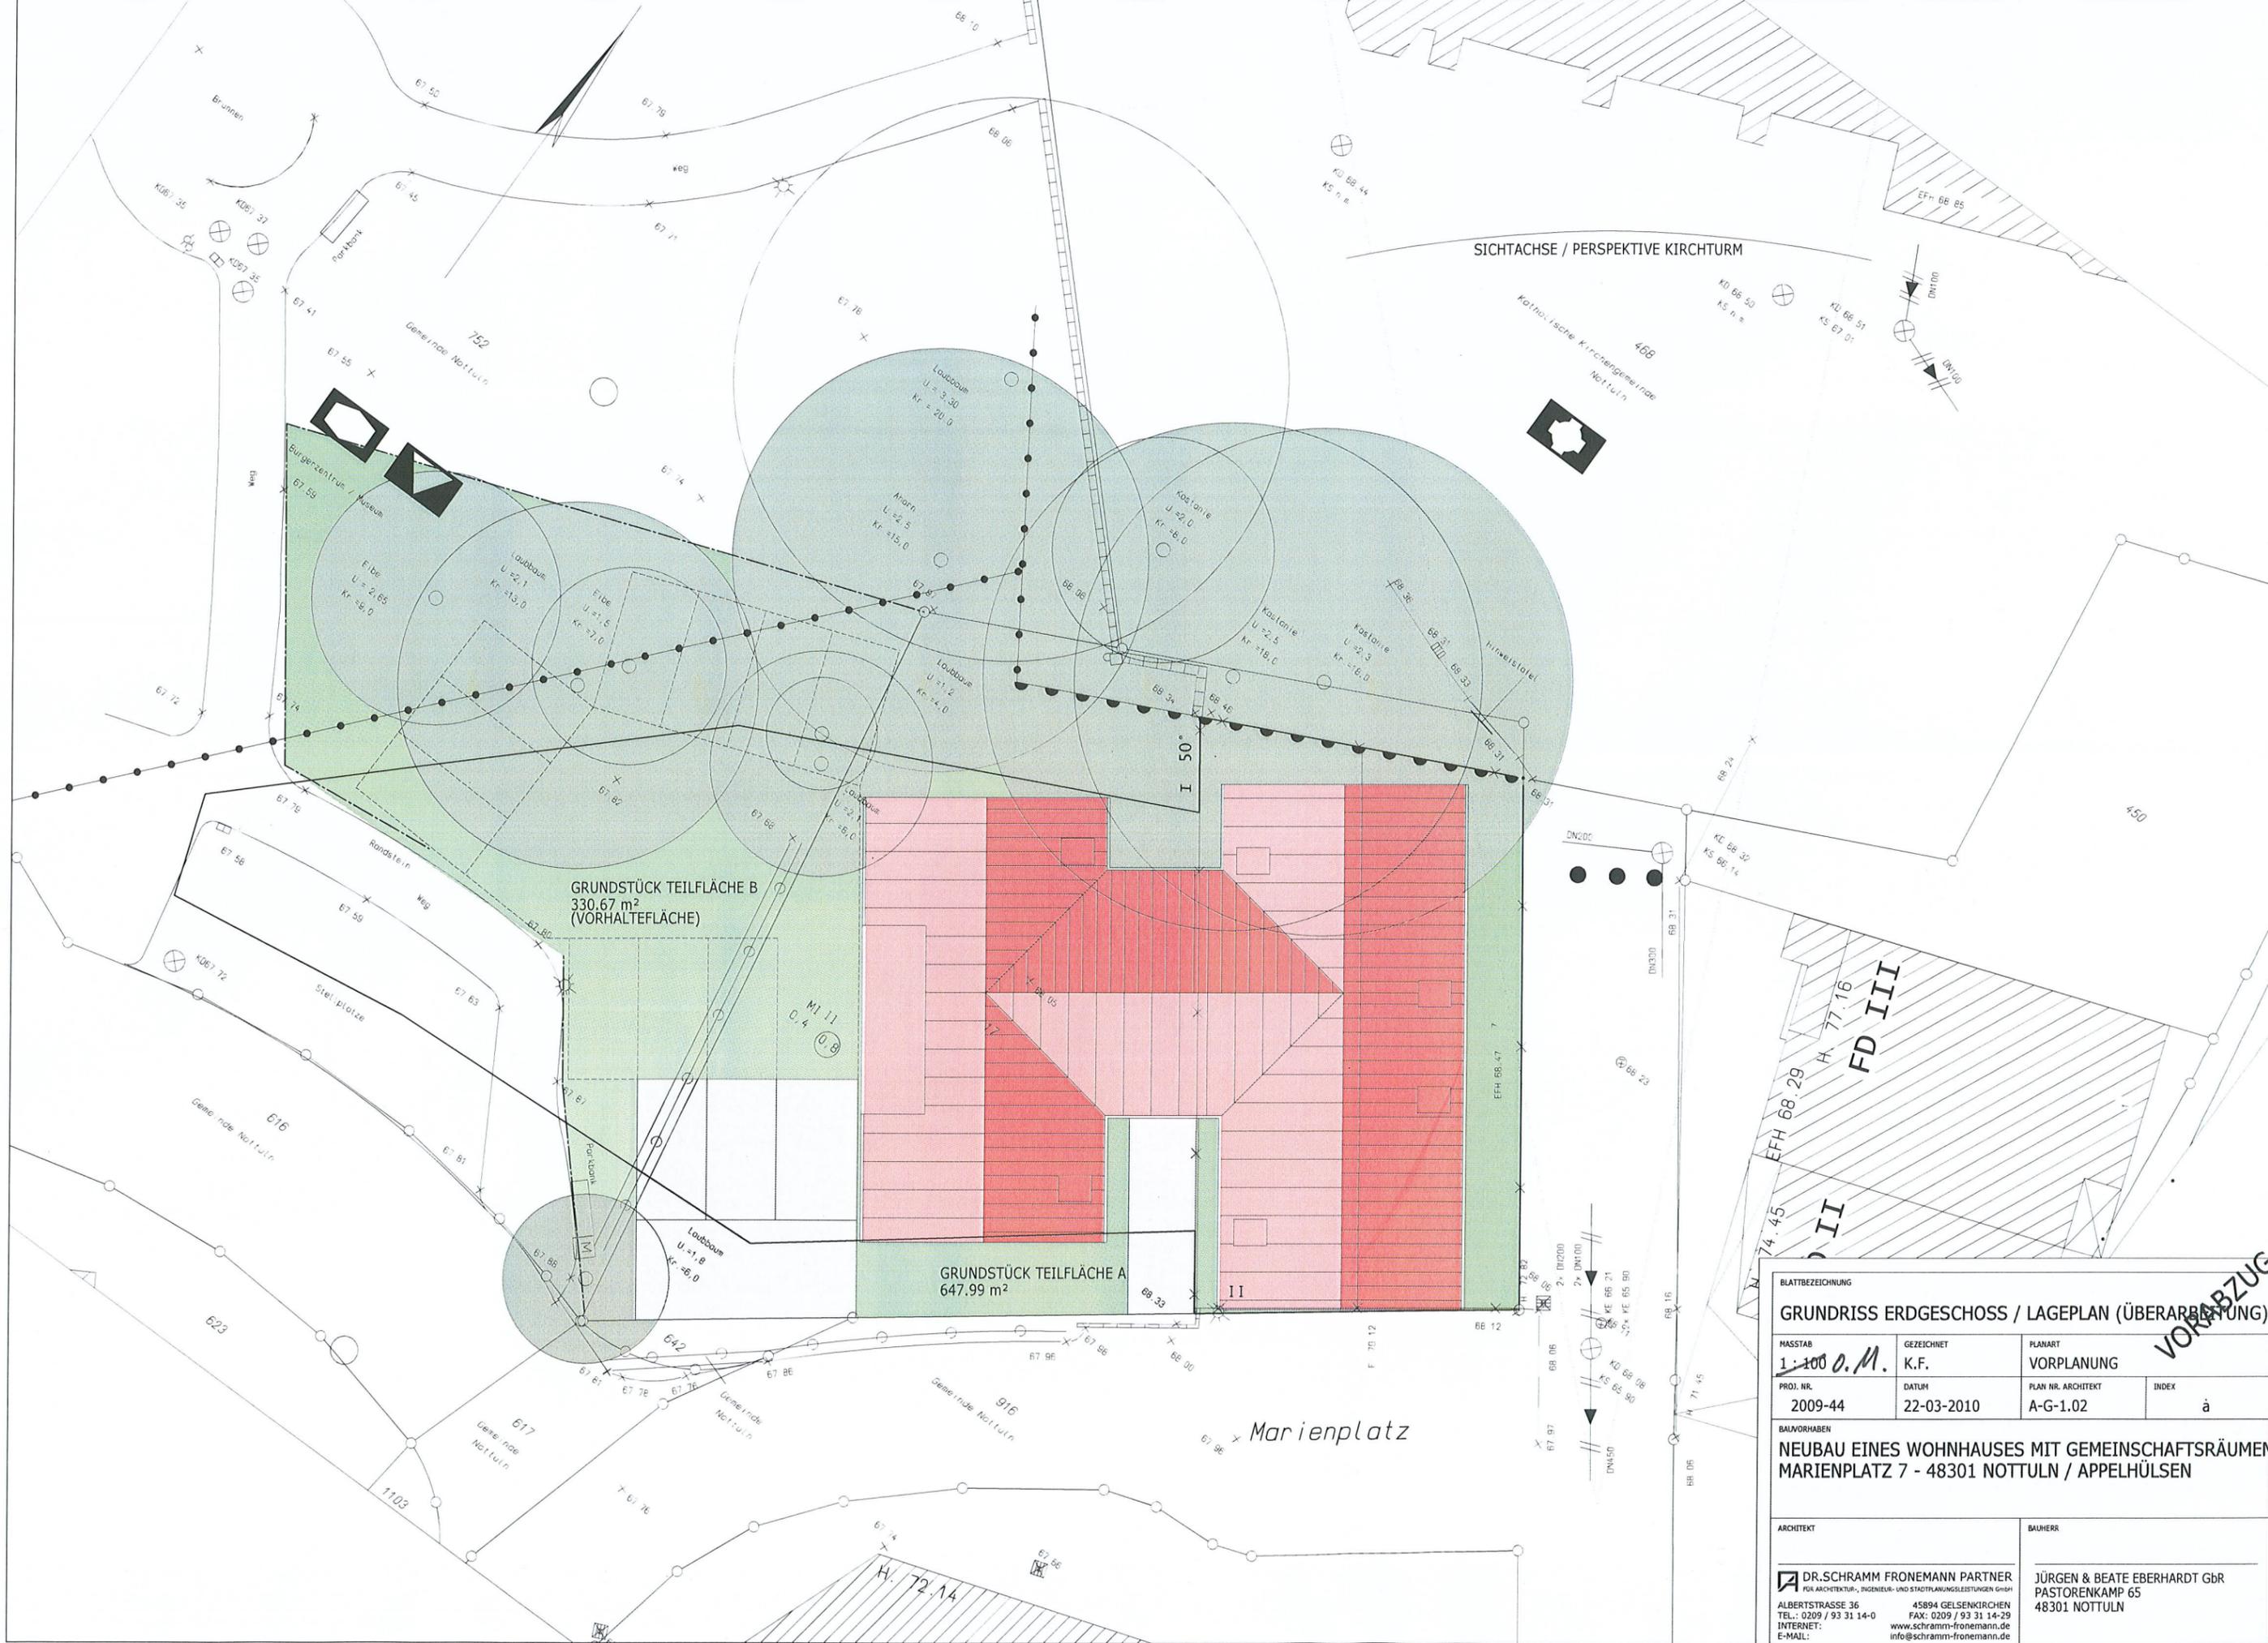

GRUNDSTÜCK TEILFLÄCHE B
330.67 m²
(VORHALTEFLÄCHE)

GRUNDSTÜCK TEILFLÄCHE A
647.99 m²

Marienplatz

SICHTACHSE / PERSPEKTIVE KIRCHTURM

BLATTBEZEICHNUNG			
GRUNDRISS ERDGESCHOSS / LAGEPLAN (ÜBERARBEITUNG)			
MASSTAB 1:100 o.M.	GEZEICHNET K.F.	PLANART VORPLANUNG	
PROJ. NR. 2009-44	DATUM 22-03-2010	PLAN NR. ARCHITEKT A-G-1.02	INDEX à
BALDVORHABEN			
NEUBAU EINES WOHNHAUSES MIT GEMEINSCHAFTSRÄUMEN MARIENPLATZ 7 - 48301 NOTTULN / APPELHÜSEN			
ARCHITEKT		BAUHERR	
DR.SCHRAMM FRONEMANN PARTNER <small>FOR ARCHITECTUR-, INGENIEUR- UND STADTPLANUNGSLEISTUNGEN GbR</small> ALBERTSTRASSE 36 45894 GELSENKIRCHEN TEL.: 0209 / 93 31 14-0 FAX: 0209 / 93 31 14-29 INTERNET: www.schramm-fronemann.de E-MAIL: info@schramm-fronemann.de		JÜRGEN & BEATE EBERHARDT GbR PASTORENKAMP 65 48301 NOTTULN	

VORABZUG