


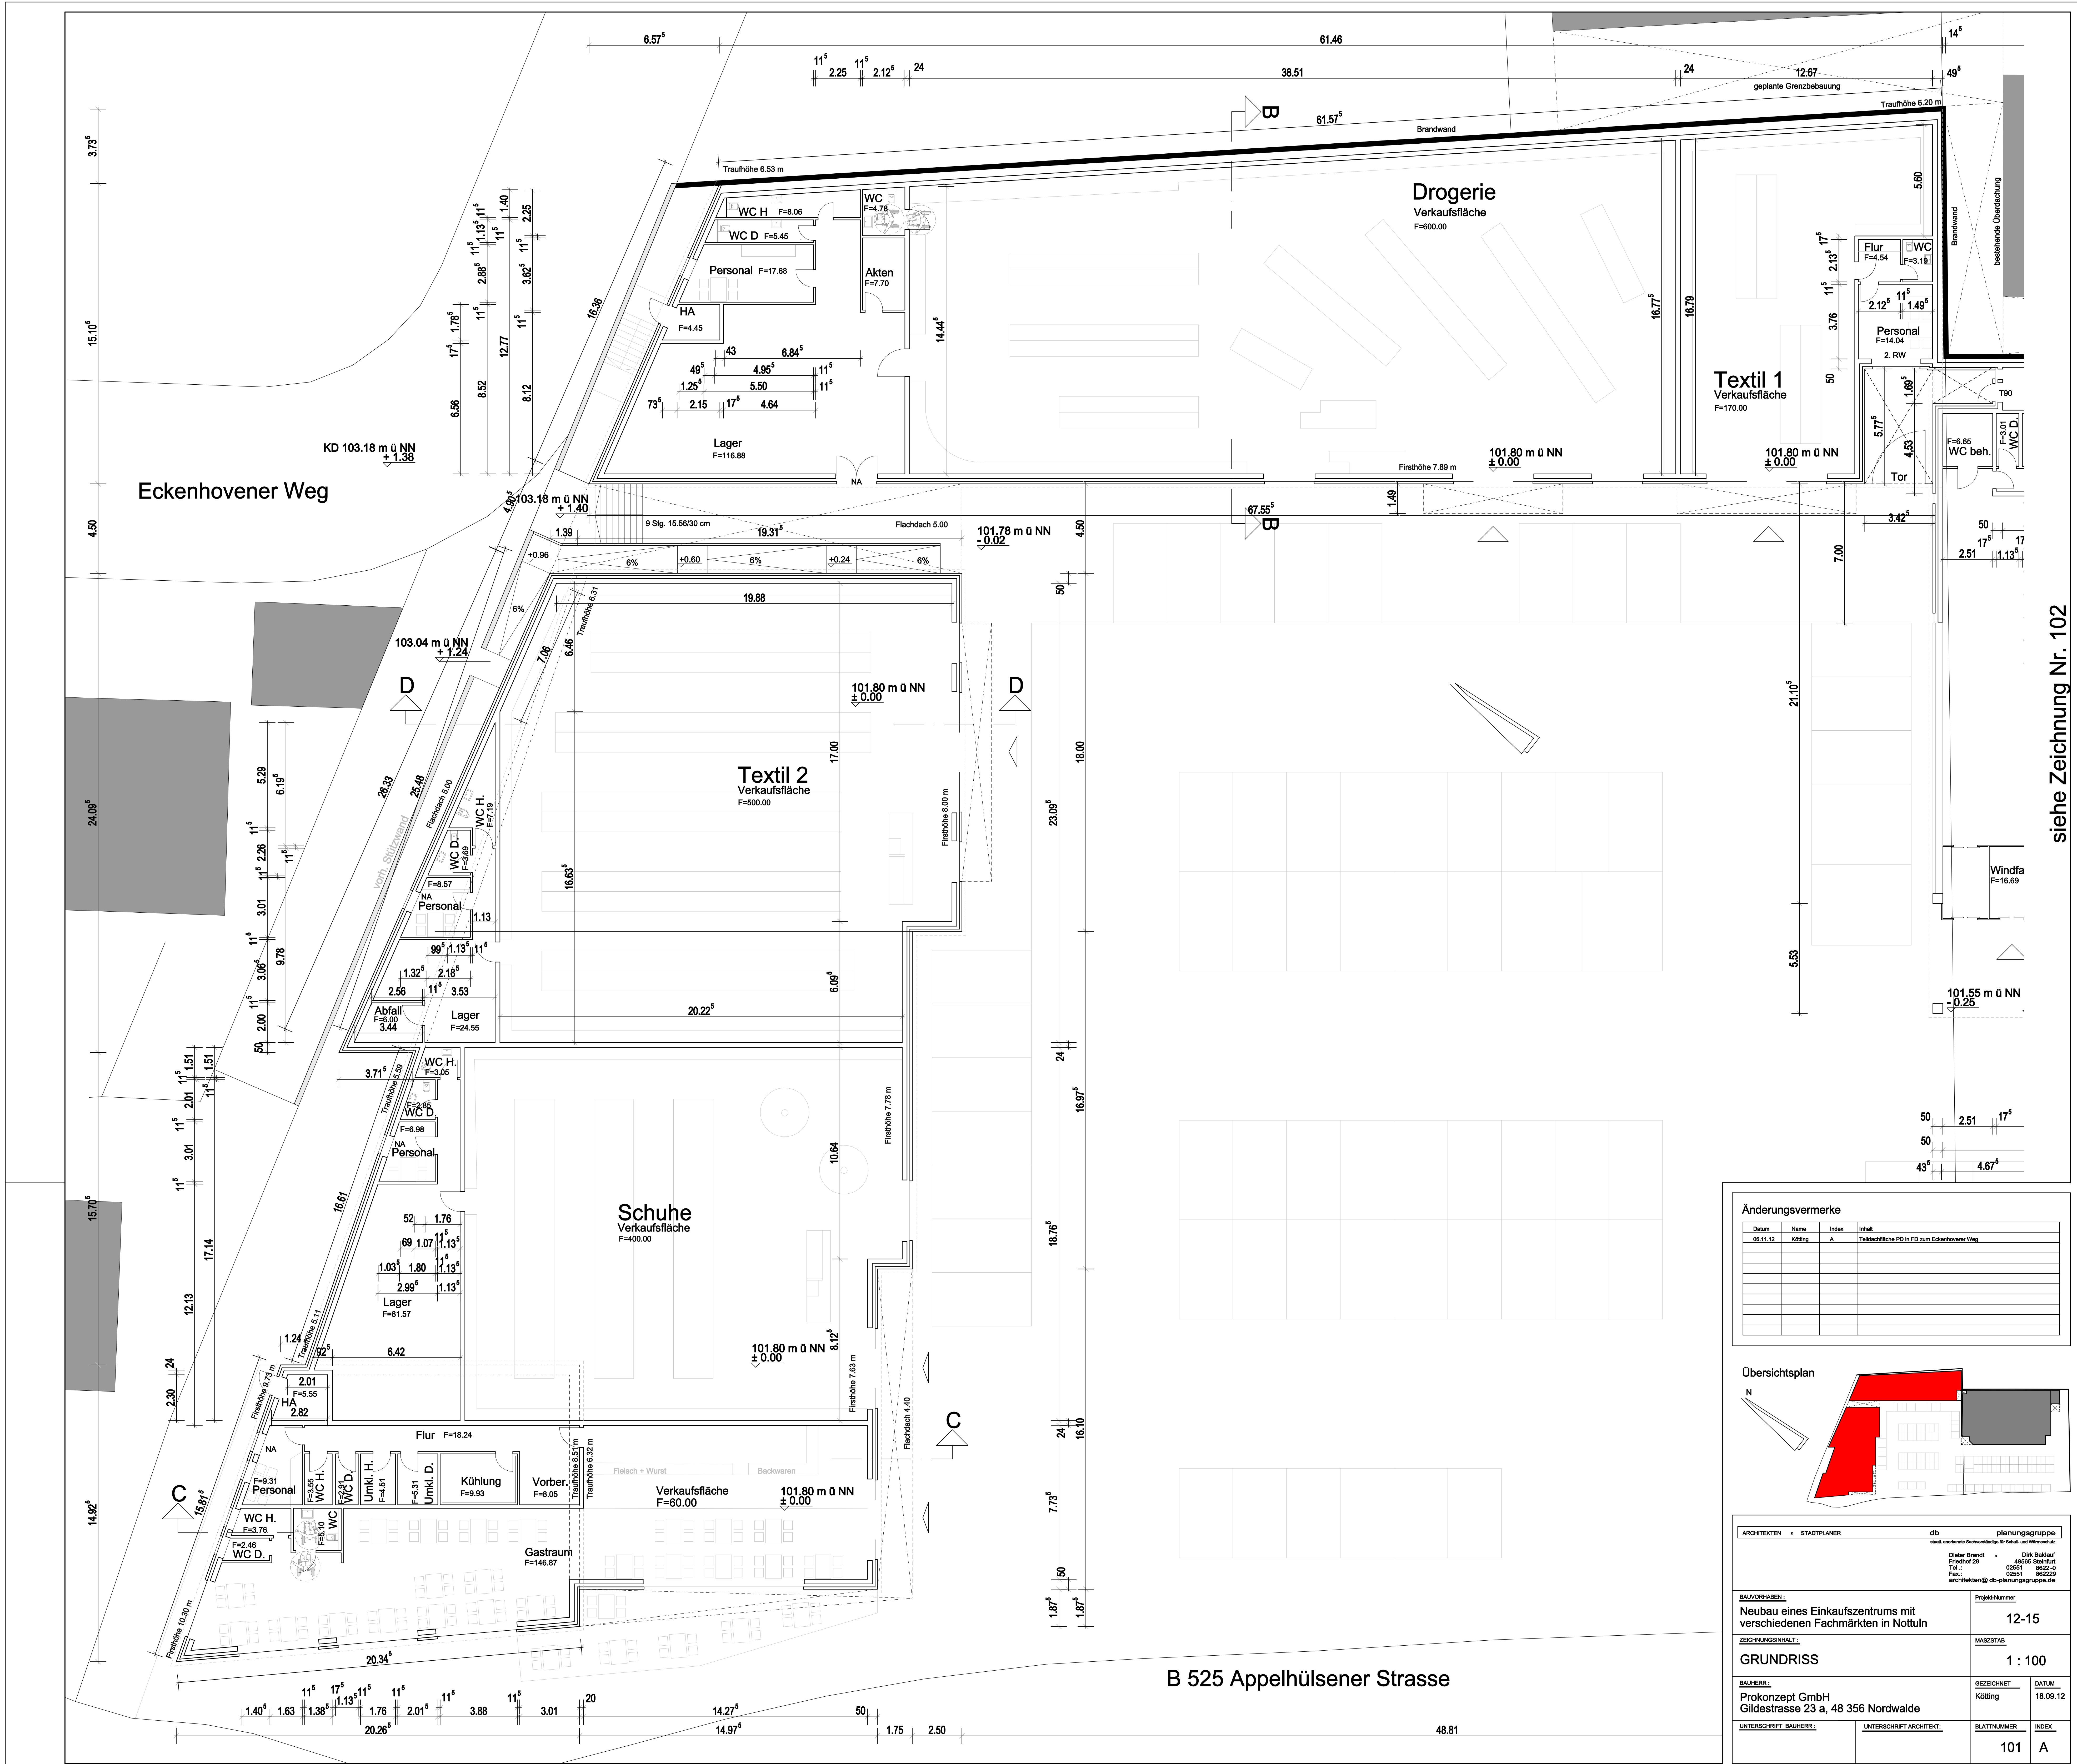

siehe Zeichnung Nr. 102

Änderungsvermerke

Datum	Name	Index	Inhalt
06.11.12	Kötting	A	Textilfläche in PD zum Eckenhovener Weg

Übersichtsplan

ARCHITEKTEN	STADTPLANER	db	planungsgruppe
Dietrich Brandt Friedhof 28 02551 Kötting Fax: 02551 8522-3 architekten@db-planungsgruppe.de		Dirk Saldorf 48565 Steinfurt 02551 8522-3 Fax: 02551 8522-29 architekten@db-planungsgruppe.de	
BAUVORhaben: Neubau eines Einkaufszentrums mit verschiedenen Fachmärkten in Nottuln		Projekt-Nummer: 12-15	
ZEICHNUNGsinhalt: GRUNDRISS		MAßSTAB: 1 : 100	
BAUHER: Prokonzept GmbH Gildestrasse 23 a, 48 356 Nordwalde		GEZEICHNET: Kötting	
DATUM: 18.09.12		INDEX: 101 A	