


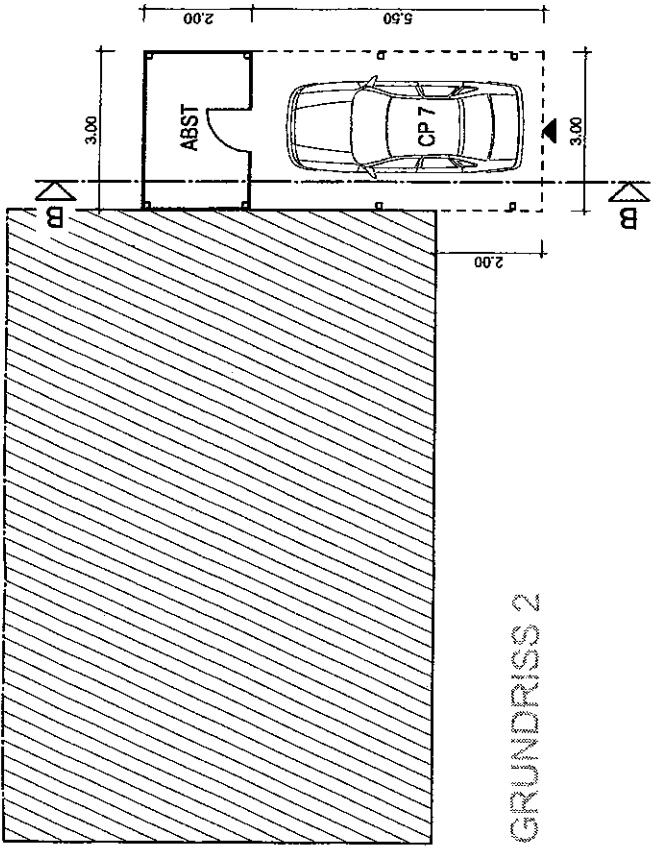


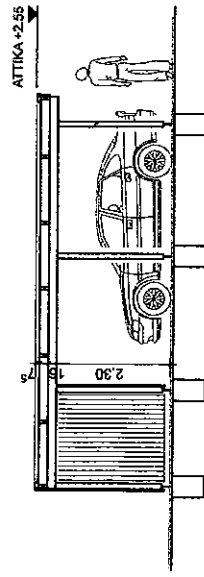


GRUNDRISS 2

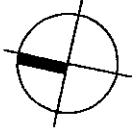


SNITT B-B

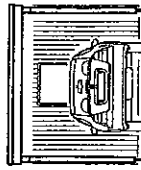

ANSICHT SÜDOST

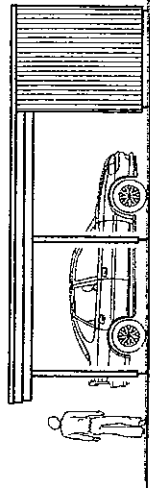

ANSICHT NORDOST

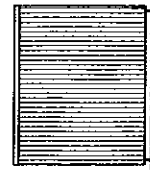

ANSICHT NORDWEST

INDEX	ÄNDERUNG	DATUM:
ANTON-ALKE-RING 2 46308 SENDEN Tel.: 02597/1054 Fax: 02597/8207 E-Mail: m.stutenkemper@online.de Internet: www.architekt-stutenkemper.de stutenkemper dipl.-Ing. Architekt bdb		
BAUVORHABEN:	ERRICHTUNG VON 7 CARPORTS, 6 ABSTELLRÄUMEN UND 4 FRYN-STELLPLÄTZEN BUCKENKAMP 2, 46301 NOTTLIN	BLATT-NR.: 004
BAUHERR:	MARKUS STUTENKEMPER ANTON-ALKE-RING 2 46308 SENDEN	MASSSTAB: 1:100
BAUTEIL:	GRUNDRISS 2, SCHNITT, ANSICHTEN	DATUM: 08.11.2012
ARCHITEKT:	<i>M. Stutenkemper</i>	