


Geh- u. Radweg

Weseler Strasse (L551)

Geh- u. Radweg

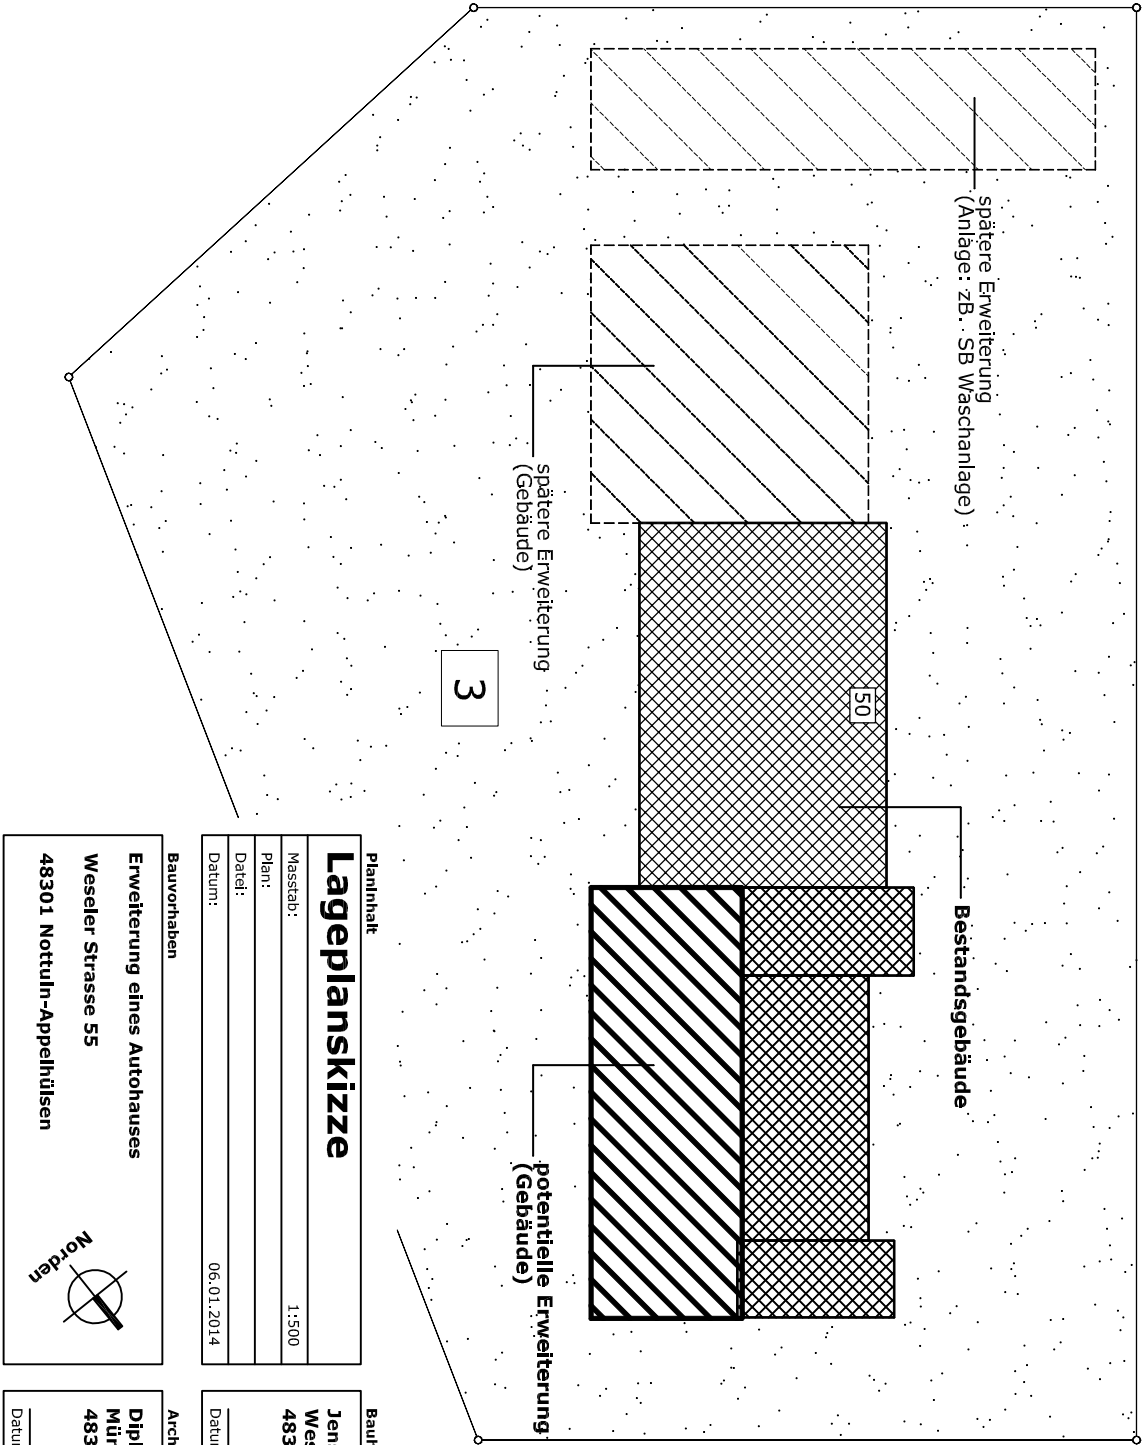

Planinhalt	Bauherr
Lageplanskizze	Jens Hollenhorst
Maßstab: 1:500	Weseler Strasse 50
Plan:	48301 Nottuln-Appelhülsen
Dat:	
Datum: 06.01.2014	
Bauvorhaben	Architekt
Erweiterung eines Autohauses	Dipl. - Ing. Frank Vogts
Weseler Strasse 55	Münsterstr. 36
48301 Nottuln-Appelhülsen	Ruf 02509/99580-5
	Fax 02509/99580-6
	info@architekt-vogts.de
	Datum
	Unterschrift