


ANSICHTEN UND FARBVARIANTEN TRAUERHALLE APPELHÜLSEN

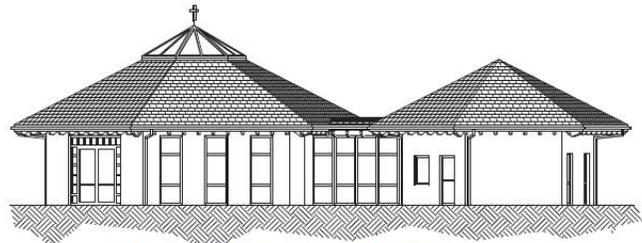

LAGEPLAN - ÜBERSICHT - FRIEDHOF - APPELHÜLSEN



Ansicht im Maßstab 1:100

 	
Gemeinde Nottuln	
<b>Vorentwurf</b> Trauerhalle Appelhülsen	
Gemeinde Nottuln Stiftsplatz 7/8 48301 Nottuln	
<b>Lageplanübersicht</b>	
Trauerhalle mit Nebengebäude	
Errichtung am südlichen Ende des Friedhofgeländes auf Gemeindegrundstück	
Maßstab: 1:500	Planstand Juli 2013