




- Legende:**
- Asphalt
 - barrierefreie Übergänge (Naturstein gesägt)
 - Betonstein (Klinkeroptik "Riemchen" 21/7/8 rot/schwarz)
 - Gehwegplatten (grau)
 - Betonstein (anthrazit)
 - Betonsteinpfl. (Antikloptik 20/30/8 braun/schwarz)
 - Natursteinpflaster groß
 - Natursteinpflaster klein
 - Betonstein Rinne
 - Grünbeete

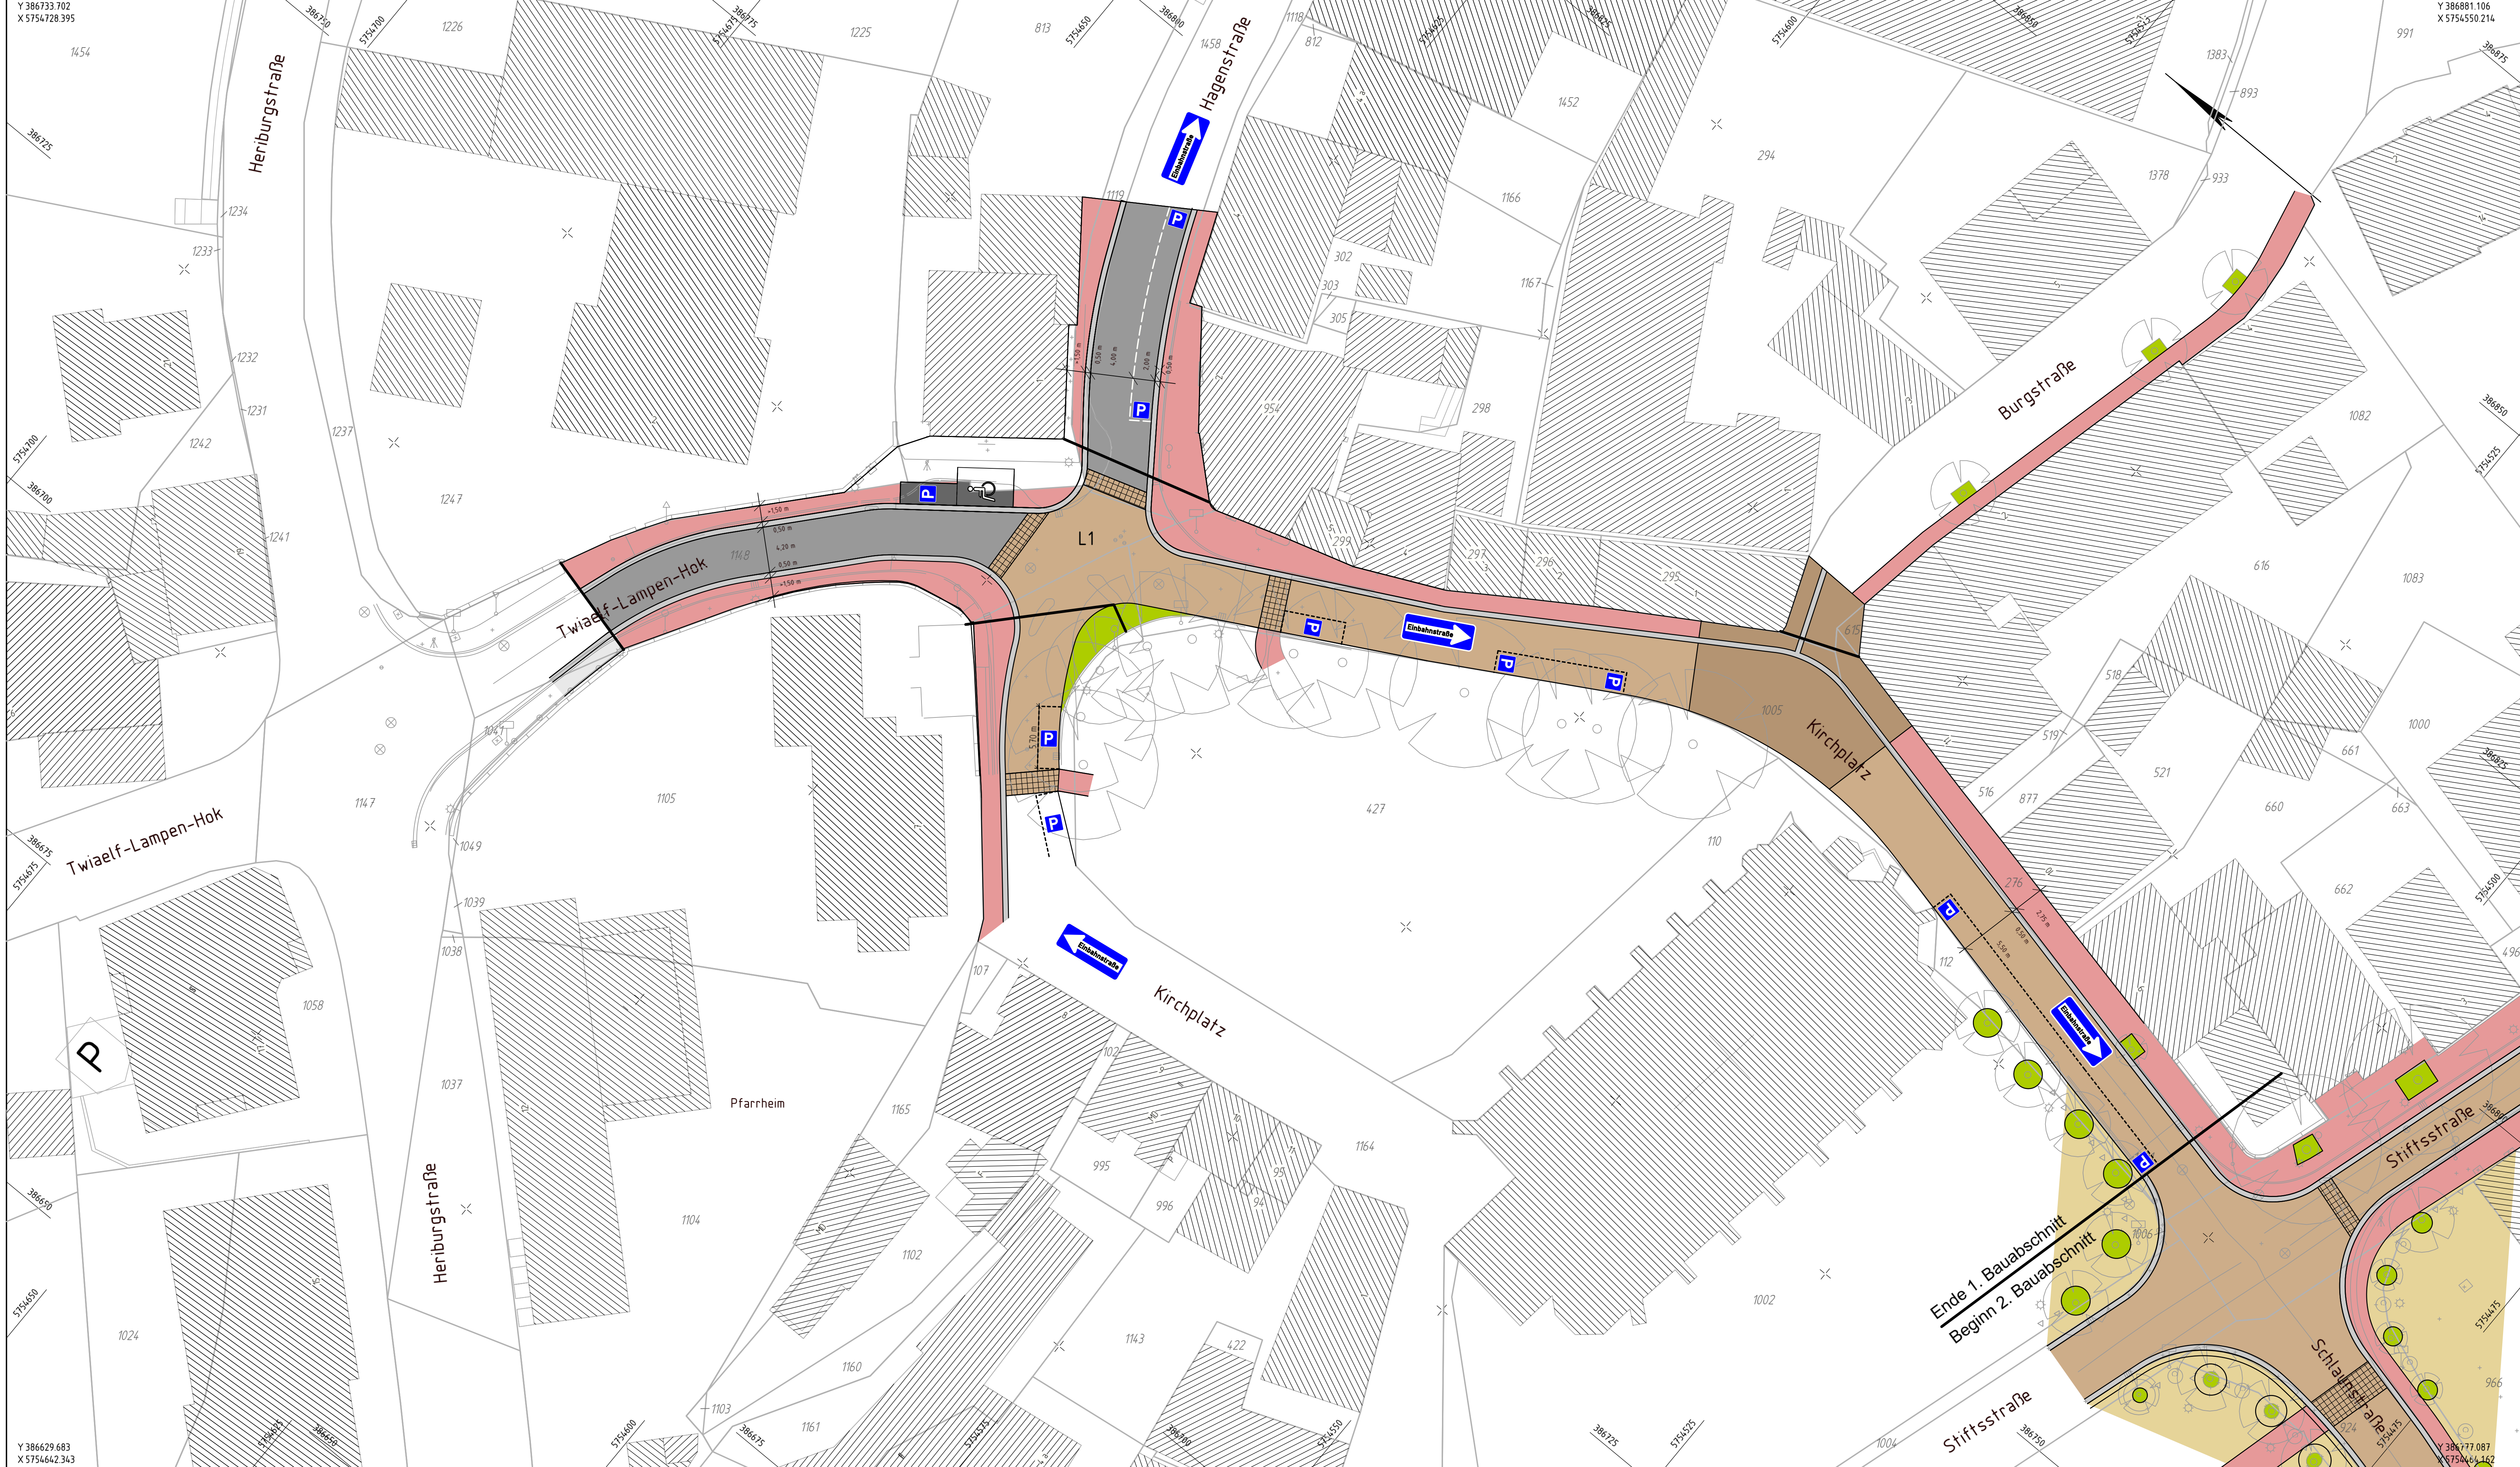

nts Minister **Beratende Ingenieure & Stadtplaner**
Stadtplanung Landschaftsplanung Siedlungswasserwirtschaft u. Wasserbau
Lärmschutz Verkehrstechnik Leitungsdokumentation
49165 Münster, Hermannstr. 53, Tel. 0251/2761-0 Fax: -33
Homepage: www.ntsplan.de e-Mail: info@nts-plan.de

Strasse:		Anlage:	
Nächster Ort:		Blatt Nr.: 1 (1)	
barrierefreier Umbau Ortskern Nottuln		Reg. Nr.:	Zeichen:
		Datum:	
		bearbeitet:	07.10.2016 R. Suhre
		gezeichnet:	07.10.2016 Henkensham
Aufgestellt:		geprüft:	07.10.2016 R. Suhre
		Lageplan:	Maßstab: 1:250