


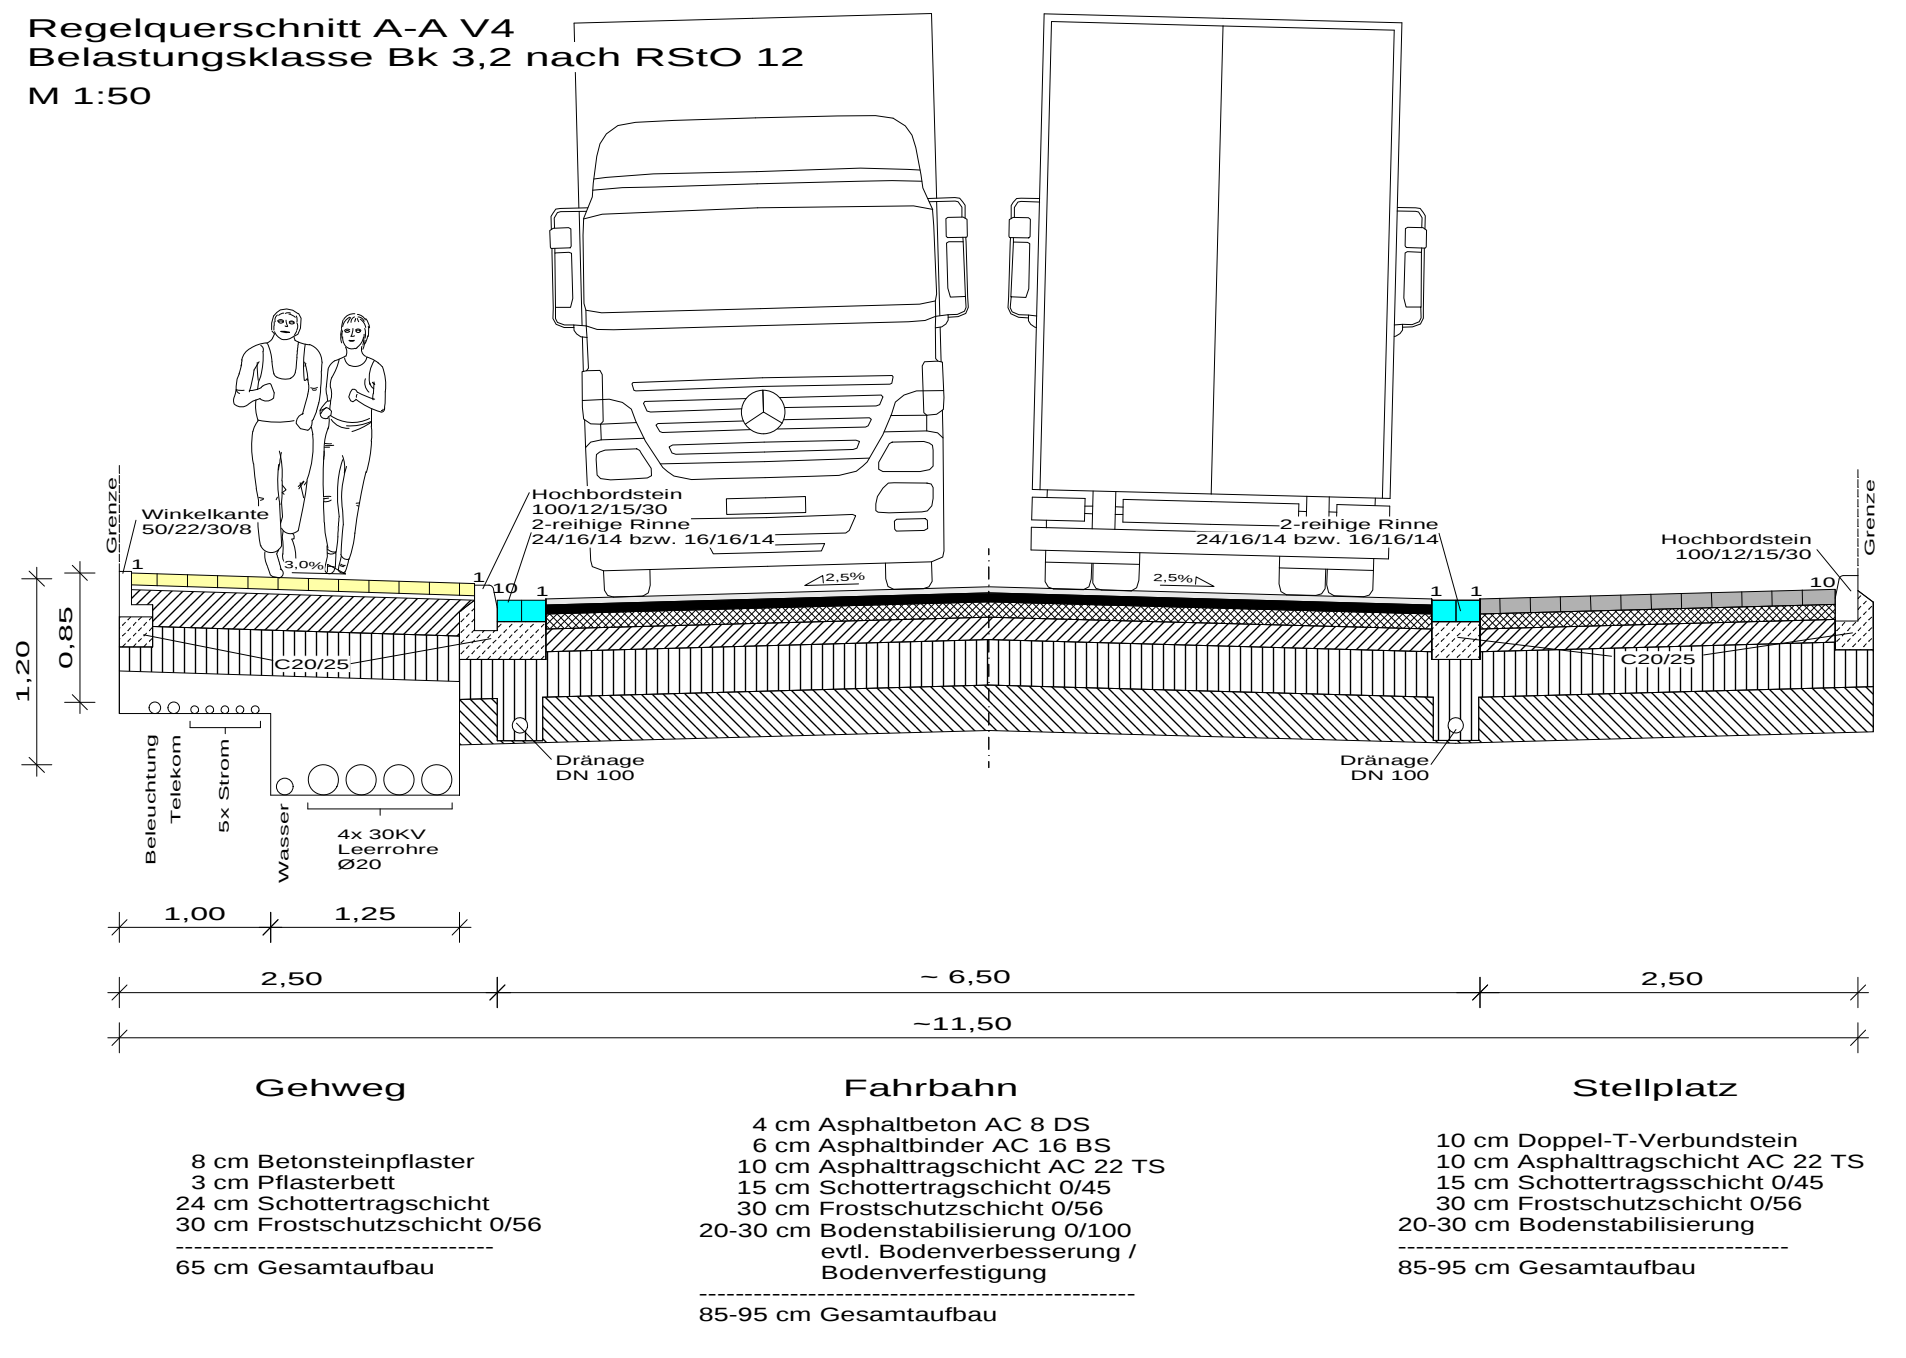


- Legende:**
- vorh. Gebäude
 - gepl. Fahrbahn in Asphalt
 - gepl. Gehweg - 24/24/8 cm
 - gepl. Zufahrt - 20/10/8 cm
 - gepl. Grünfläche
 - gepl. Bordstein - 100/12/15/30 cm, quarzschell
 - gepl. abgesenkter Bordstein - R2, 100/15/20 cm, quarzschell
 - gepl. 2-röhrlige Entwässerungsrinne - 24/16/14 cm bzw. 16/16/14 cm, grau
 - gepl. Läufer - 24/16/14 bzw. 8/16/14 cm, grau
 - gepl. Tiefbordstein 100/8/30 cm
 - gepl. Winkelkante 50/22/30/8
 - vorh. Einlauf
 - vorh. Kanaldeckel
 - vorh. Schild
 - vorh. Warnschild
 - vorh. Hydrant
 - vorh. Gasschieber
 - vorh. Wasserkappe
 - vorh. Leuchte
 - gepl. Leuchte
 - Entfällt
 - gepl. Baum "Amberbaum"
 - vorh. Baum
 - gepl. Strauchpflanzung
 - vorh. Höhe
 - gepl. Endausbauhöhe
 - gepl. Einlauf mit Höhe
 - vorh. Zufahrt

VORABZUG

Index: Änderungen: Datum: Gez.:

PLANUNG UND ABWICKLUNG VON VERKEHRSANLAGEN UND INGENIEURBAUWERKEN

Osttor 43
48324 Sendenhorst
Tel. 02526 / 1026
Fax 02526 / 10255
info@gnegel.net
www.gnegel.net

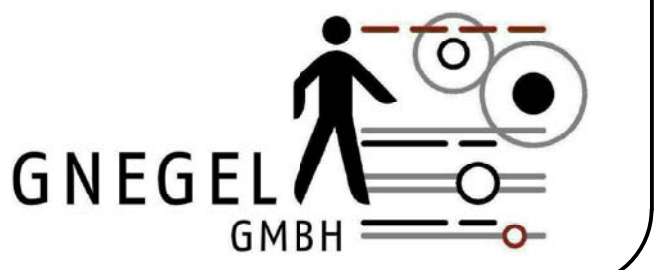

Gemeindewerke Nottuln

-Abwasserbetrieb-



STIFTSTRASSE 10, 48301 NOTTULN

Projekt: Kanalerneuerung und Straßenausbaubau Industriestraße in Appelhülsen

Planbezeichnung: Lageplan Straße Variante 4 Ausführung

Maßstab: 1 : 250 Projektnummer: 17038

Datum: 06.02.2018 Bearbeitung:

Auftraggeber: Aufgestellt

2018 Sendenhorst, 2018