


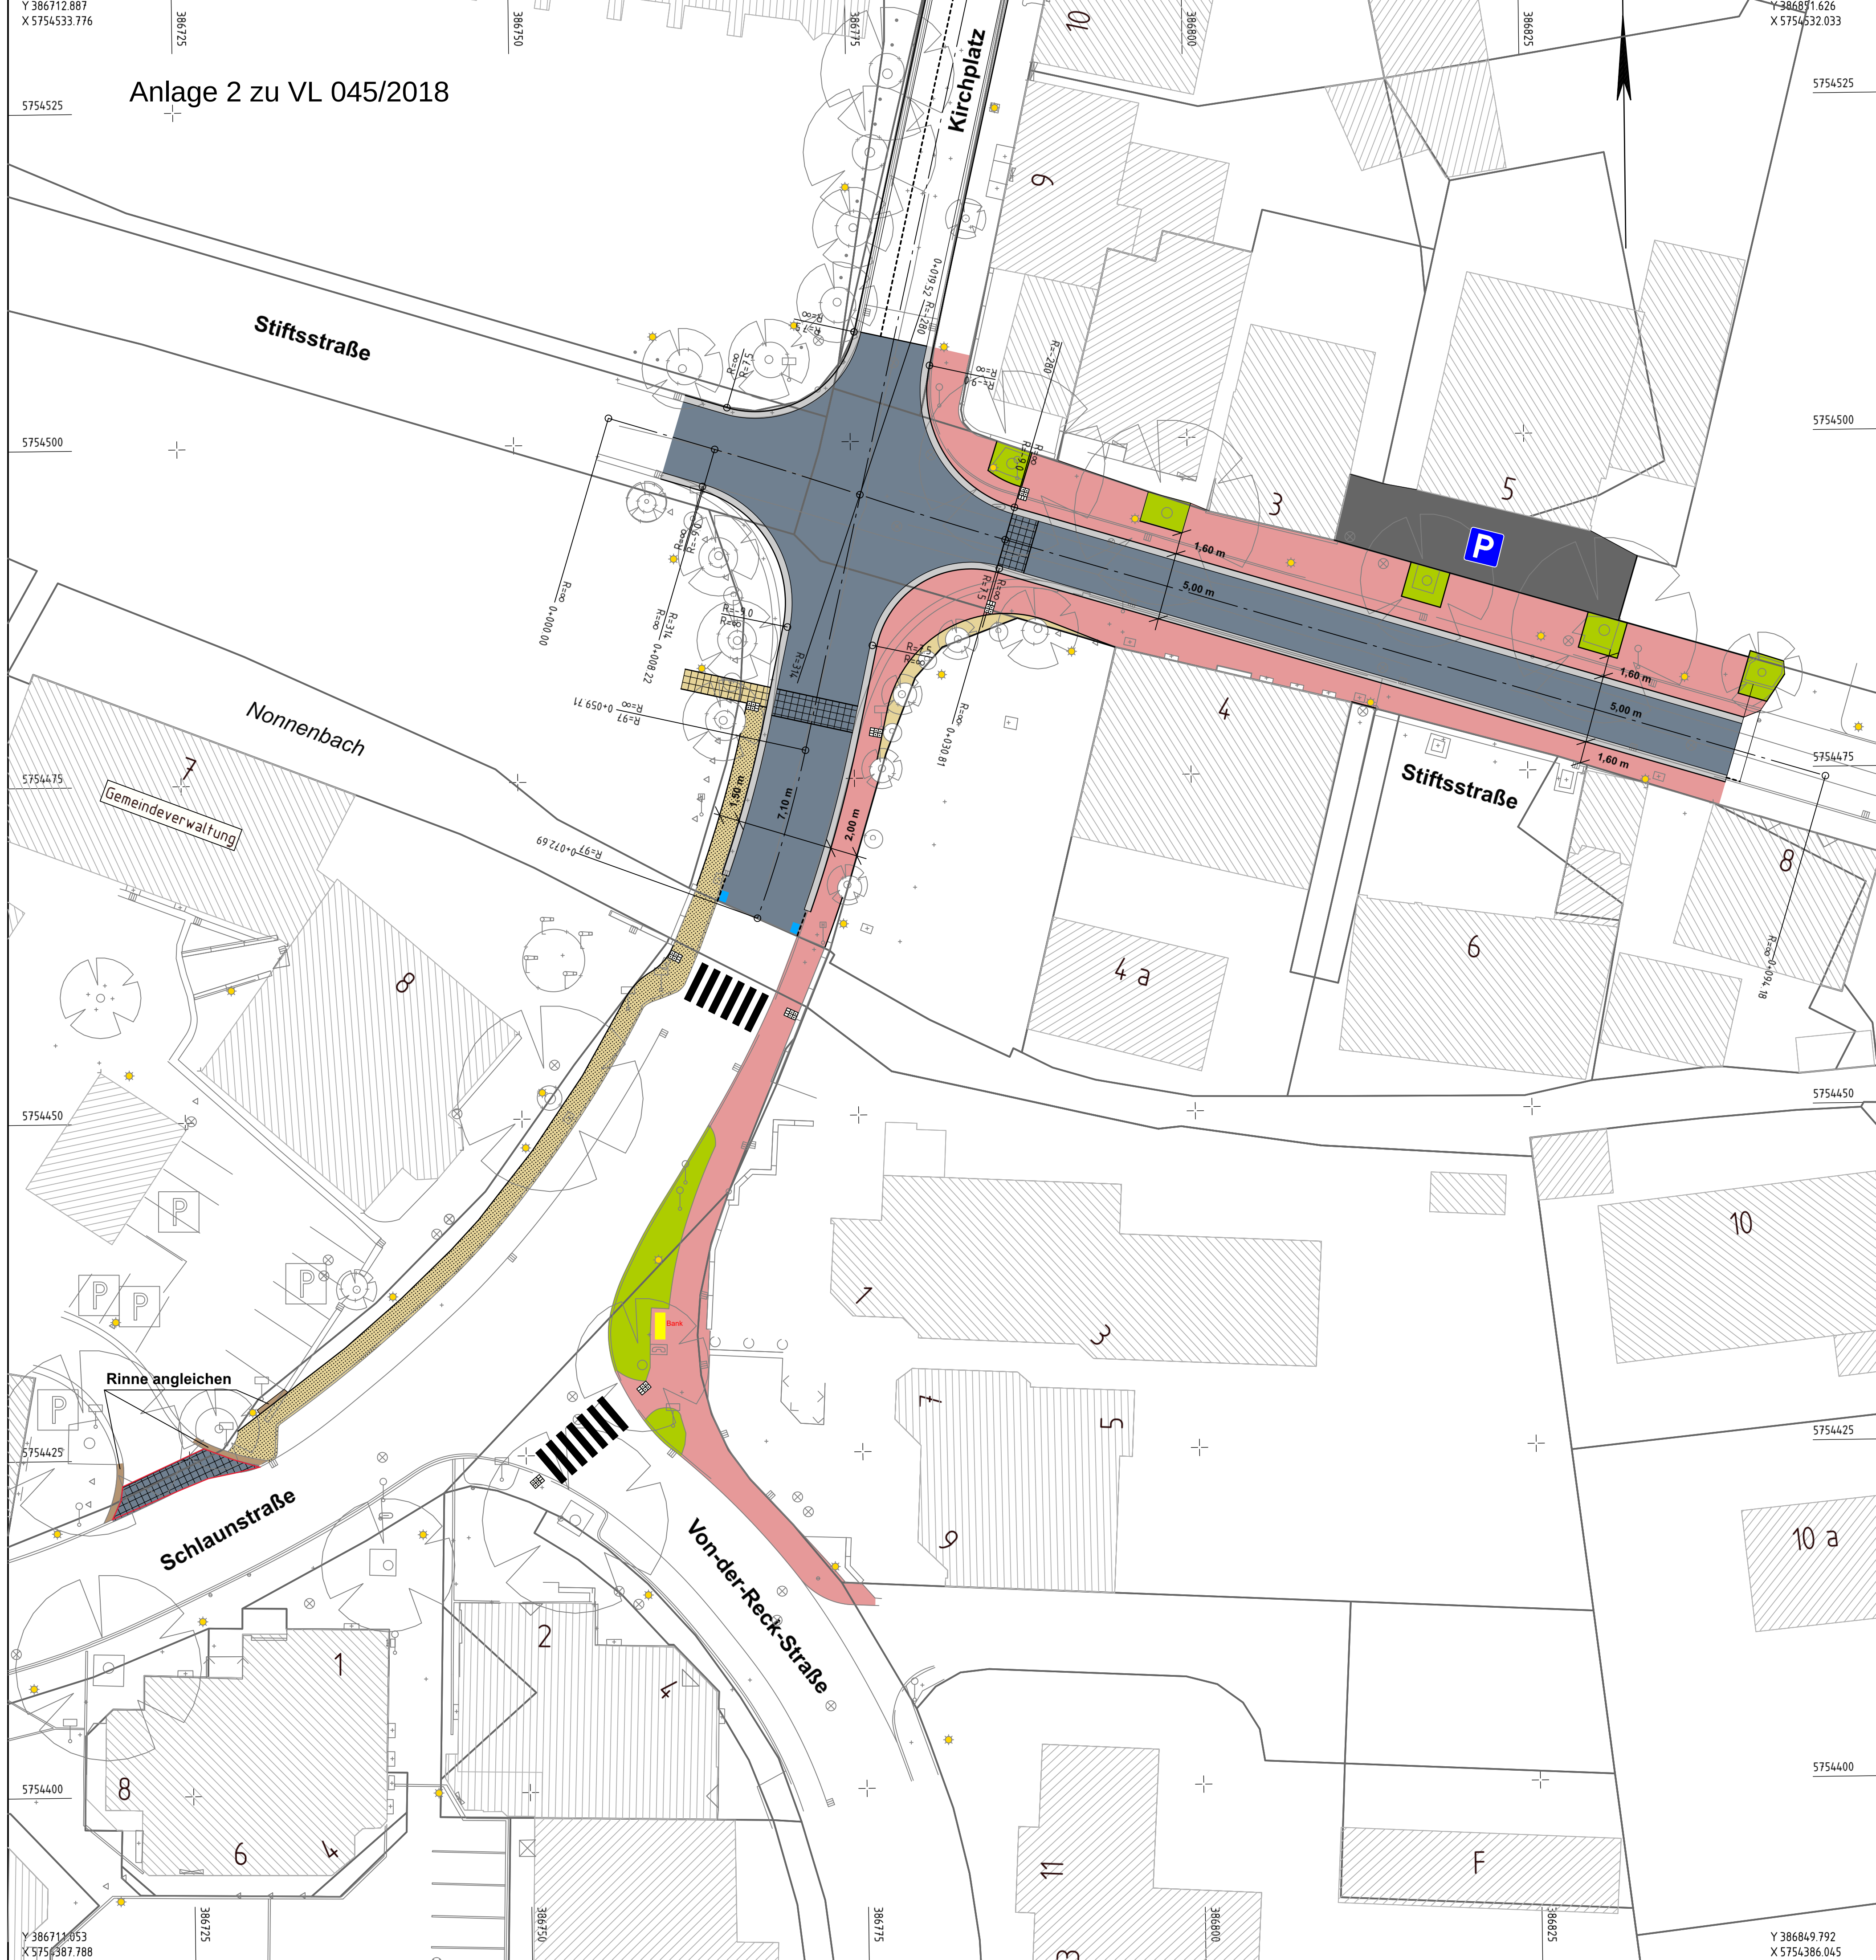

Legende:

- Ausbesserung bzw. Ebnung des Gehwegepflasters
- barrierefreie Übergänge (Naturstein gesägt)
- Betonstein (Klinkeroptik "Riemchen" 21/7/8 rot/schwarz)
- Betonstein (anthrazit)
- Natursteinpflaster klein (Basalt)
- Natursteinpflaster klein (Granit)
- Betonstein Rinne
- Grünbeete

Zeichenerklärung:

- Ablauf geplant
- Vorh. Abläufe werden angehalten ( vorh. Höhen )
- gepl. Höhen
- Eingang
- Zufahrt
- vorhandene Leuchte
- Noppenplatte 30/30 anthrazit
- Rippenplatte 30/30 anthrazit

| Datum      | Änderung                                 | Zeichen |
|------------|------------------------------------------|---------|
|            |                                          |         |
|            |                                          |         |
|            |                                          |         |
| 18.08.2017 | Lageplan um Behindertengpflaster ergänzt | Janning |

**Planersocietät**  
Stadtplanung Verkehrsplanung Kommunikation

Beratende Ingenieure & Stadtplaner  
Vermessung Straßen- und Verkehrsplanung Bauleitung  
Stadtplanung Landespflege Siedlungswasserwirtschaft u. Wasserbau  
Lärmschutz Verkehrstechnik Leitungsdokumentation  
48105 Münster, Herforder Str. 10, 02501/2750-0 Fax: -33  
Homepage: [www.nts-plan.de](http://www.nts-plan.de) eMail: [info@nts-plan.de](mailto:info@nts-plan.de)

|                                                   |  |                           |              |
|---------------------------------------------------|--|---------------------------|--------------|
| Straße : Stiftsstraße / Schlaunstraße             |  | Anlage : Blatt Nr.: 1 (1) |              |
| Nächster Ort: Nottuln                             |  | Reg. Nr.:                 |              |
| barrierefreier Umbau<br>Ortskern Nottuln<br>2. BA |  | Datum                     | Zeichen      |
|                                                   |  | bearbeitet 09.04.2018     | Henkenjohann |
|                                                   |  | gezeichnet 09.04.2018     | Henkenjohann |
| Aufgestellt:                                      |  | geprüft 09.04.2018        | R. Suhre     |
|                                                   |  | Lageplan Maßstab 1: 250   |              |
|                                                   |  |                           |              |
|                                                   |  |                           |              |