


Anlage 2:

VARIANTE 2

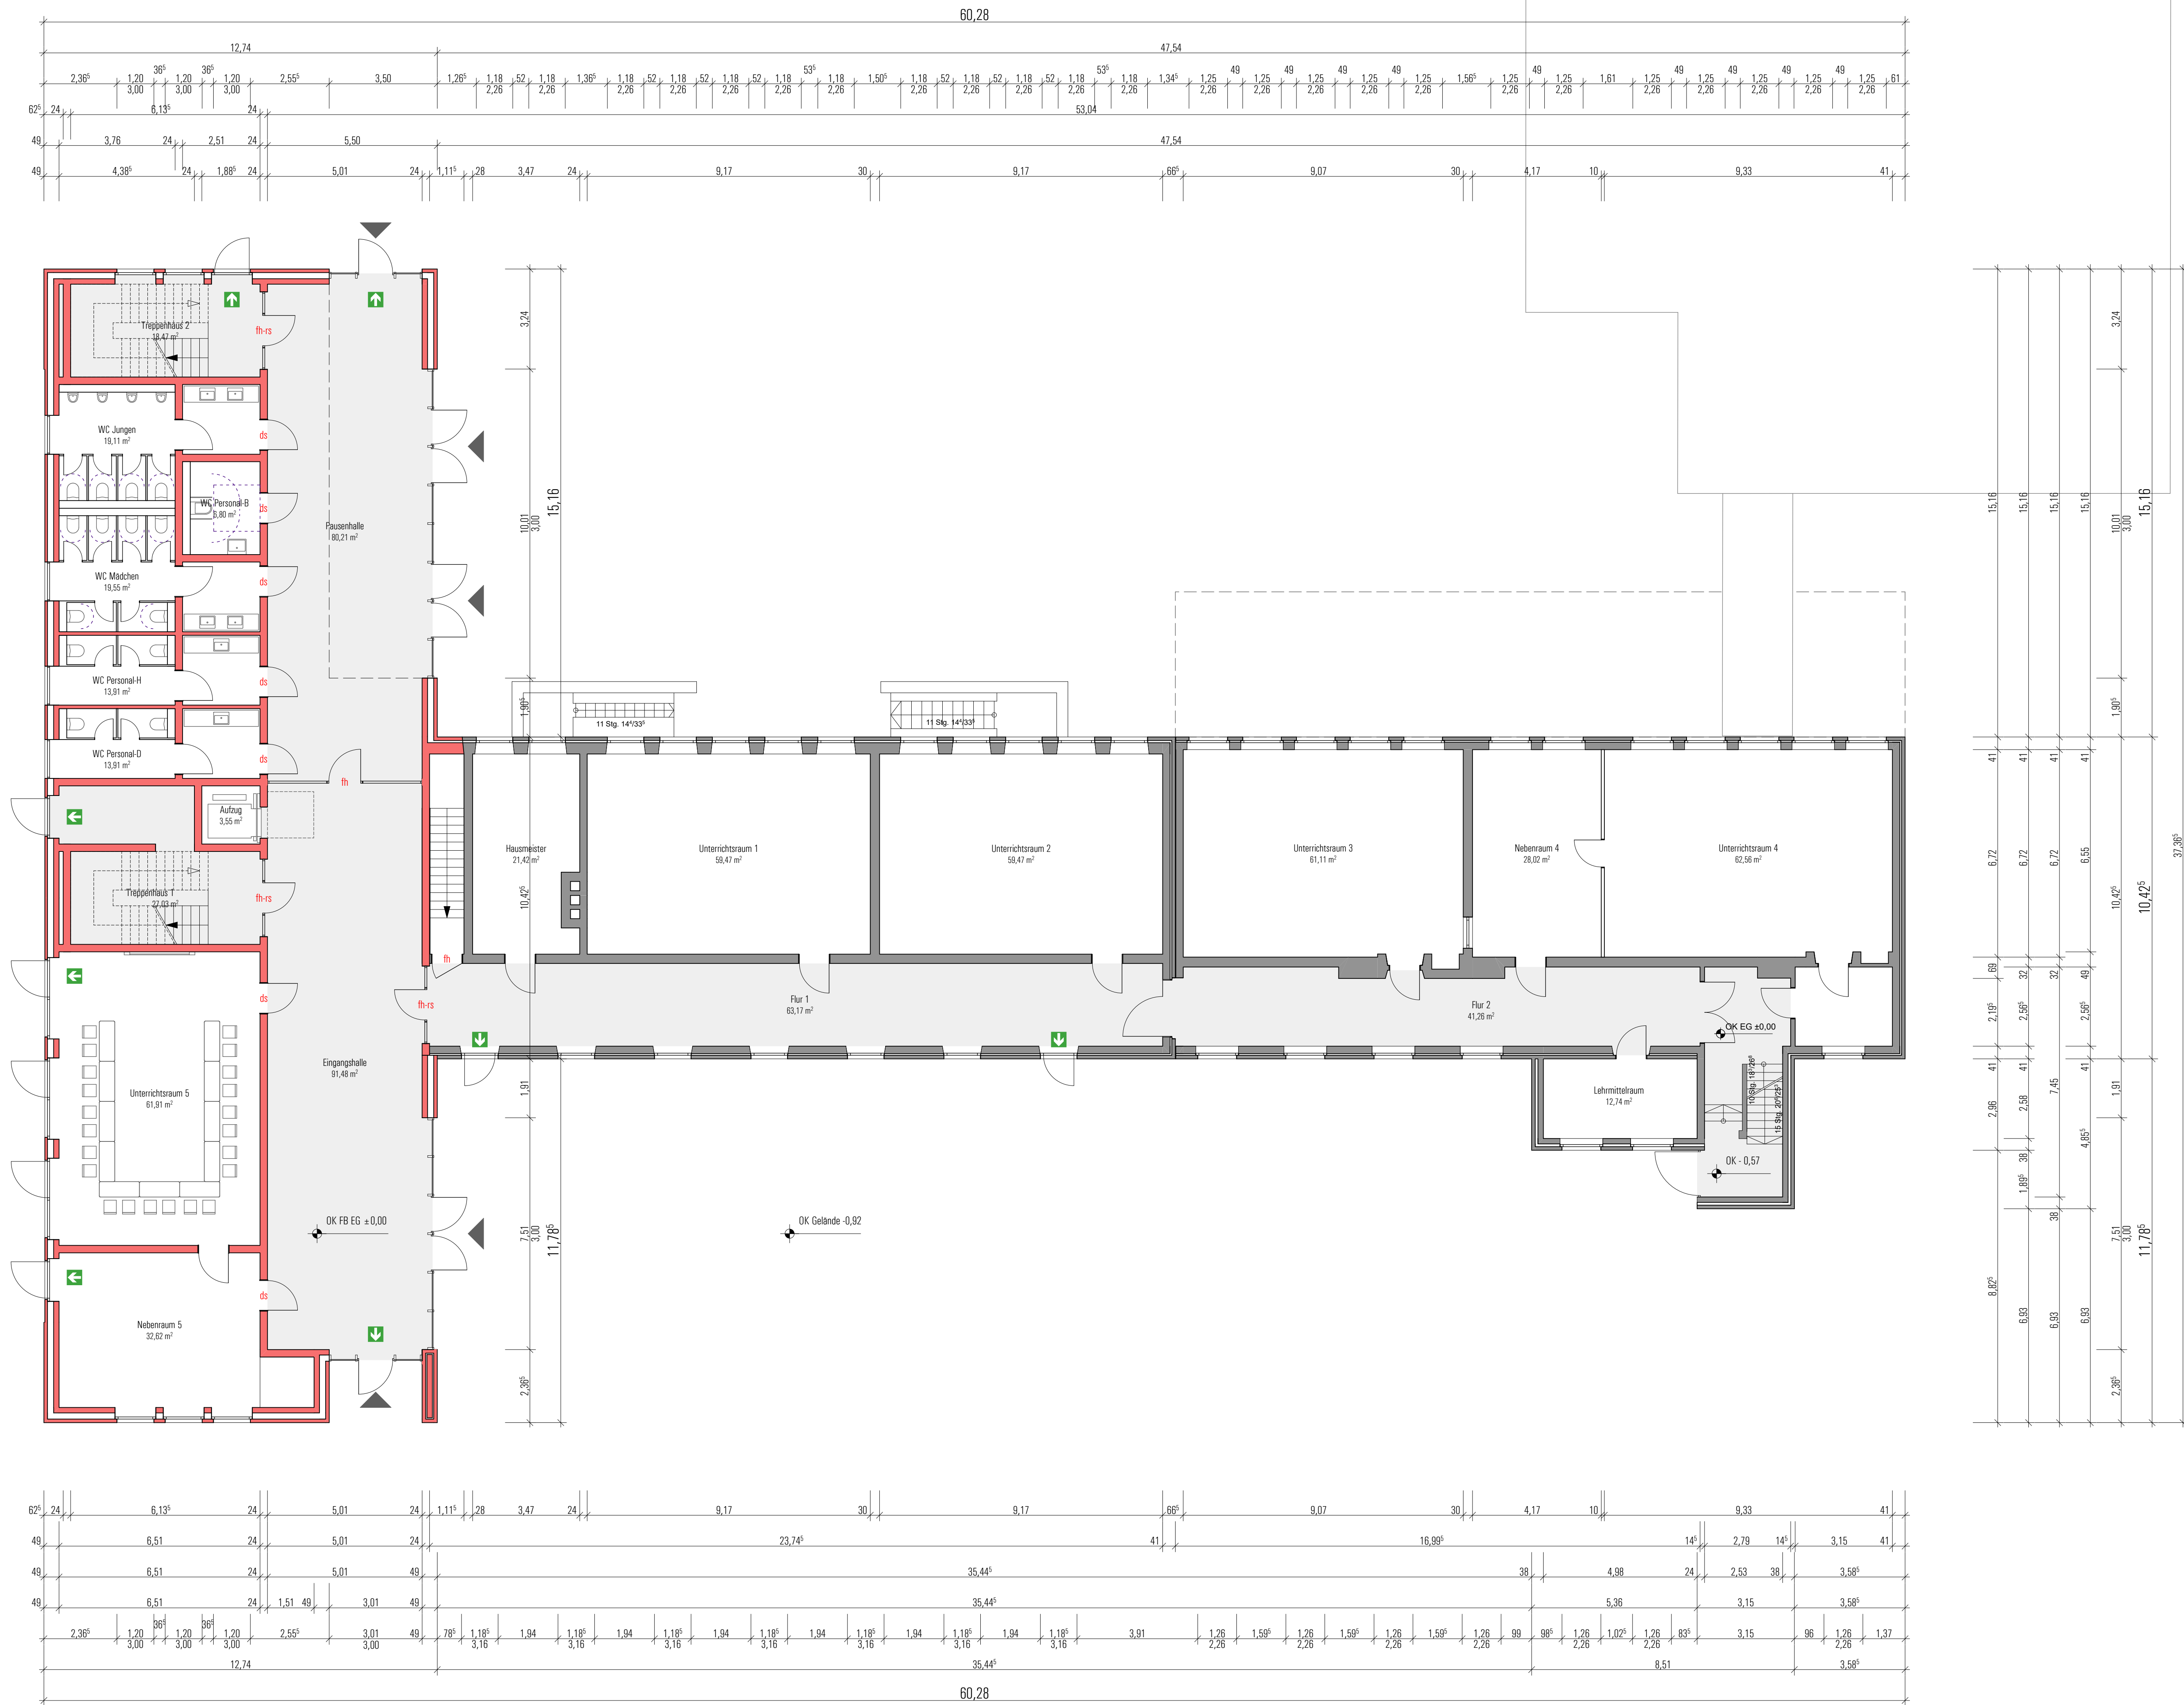


Grundriss Erdgeschoss - Variante 2

Legende

- | | | |
|---|-----------|----------------------------|
| Bestand | OK / FF | Oberkante - Fertigfußboden |
| Neu | OK / R-FB | Oberkante - Rohfußboden |
| Regenwasser | BRH | Brüstungshöhe |
| Schmutzwasser | MBRH | Mauerwerks - Brüstungshöhe |
| feuerbeständiges raumabschließendes Bauteil | Stg | Steigung (Treppe) |
| feuerhemmendes raumabschließendes Bauteil | VK | Vorderkante |
| Brandmeldezentrale | UK | Unterkannte |
| Feuerwehrrschlüsseldepot bzw. -safe | Stb | Stahlbeton |
| Freischaltelement | UZ | Unterzug |
| Blitzleuchte | OZ | Überzug |
| dichtschließender Abschluss | DD | Deckendurchbruch |
| feuerhemmender, selbst- u. dichtschließender Feuerschutzabschluss | FBD | Fußbodendurchbruch |
| selbstschließender Rauchschutzabschluss | WD | Wanddurchbruch |
| Öffnung zur Rauchableitung | MTD | Montageöffnung |
| Feuerlöscher | HK | Heckträger |
| Druckkugelmelder | FB-H | Fußbodenheizung |
| Notausgang mit Kennzeichnung (1. Rettungsweg) | RG | Rolledengurkasten |
| 2. Rettungsweg | E-R | Elektro - Rolladen |
| Notausstieg | o.R. | ohne Rolladen |
| Sammelstelle | R-St | Raffstore - Anlage |
| | HS-T | Hebe-Schiebe-Tür |
| | S-T | Schiebe-Tür |
| | OL | Oberlicht |
| | GG | Gangglas |
| | GL-A | Glasschnitt |
| | LS | Lüftungsieb |
| | DF | Dachflächenfenster |
| | FLD | Flachdach |
| | RFR | Regenfallrohr |





Entwurfsplanung

Vorabzug

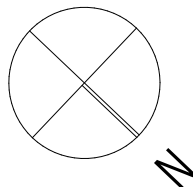

Bauverhaben Teilneubau St. Sebastian-Grundschule Wylbert 12 48301 Nottuln		Tenhündfeld Architekten GmbH Tenhündfeld Architekten GmbH Hamalandstraße 99 48683 Ahaus-Wessum Fon: 0 25 61 - 86088 - 0 Fax: 0 25 61 - 86088 - 99 info@tenhuedfeld-architekten.de
Bauherrin Gemeinde Nottuln, der Bürgermeister Schnitzgasse 31b 48301 Nottuln		
Unterschrift Bauherr/in		Unterschrift Architekt
Planinhalt Grundriss Erdgeschoss - Variante A		
Planbezeichnung 21004_EP_GR_EG_02 -		
gezeichnet bb / ar / jr	Makstab 1:100	Datum 01.02.2021
Stand 09.04.2021		

Diese Zeichnung und deren Inhalt sind urheberrechtlich geschützt und dürfen ohne Erlaubnis des Verfassers nicht vervielfältigt werden.

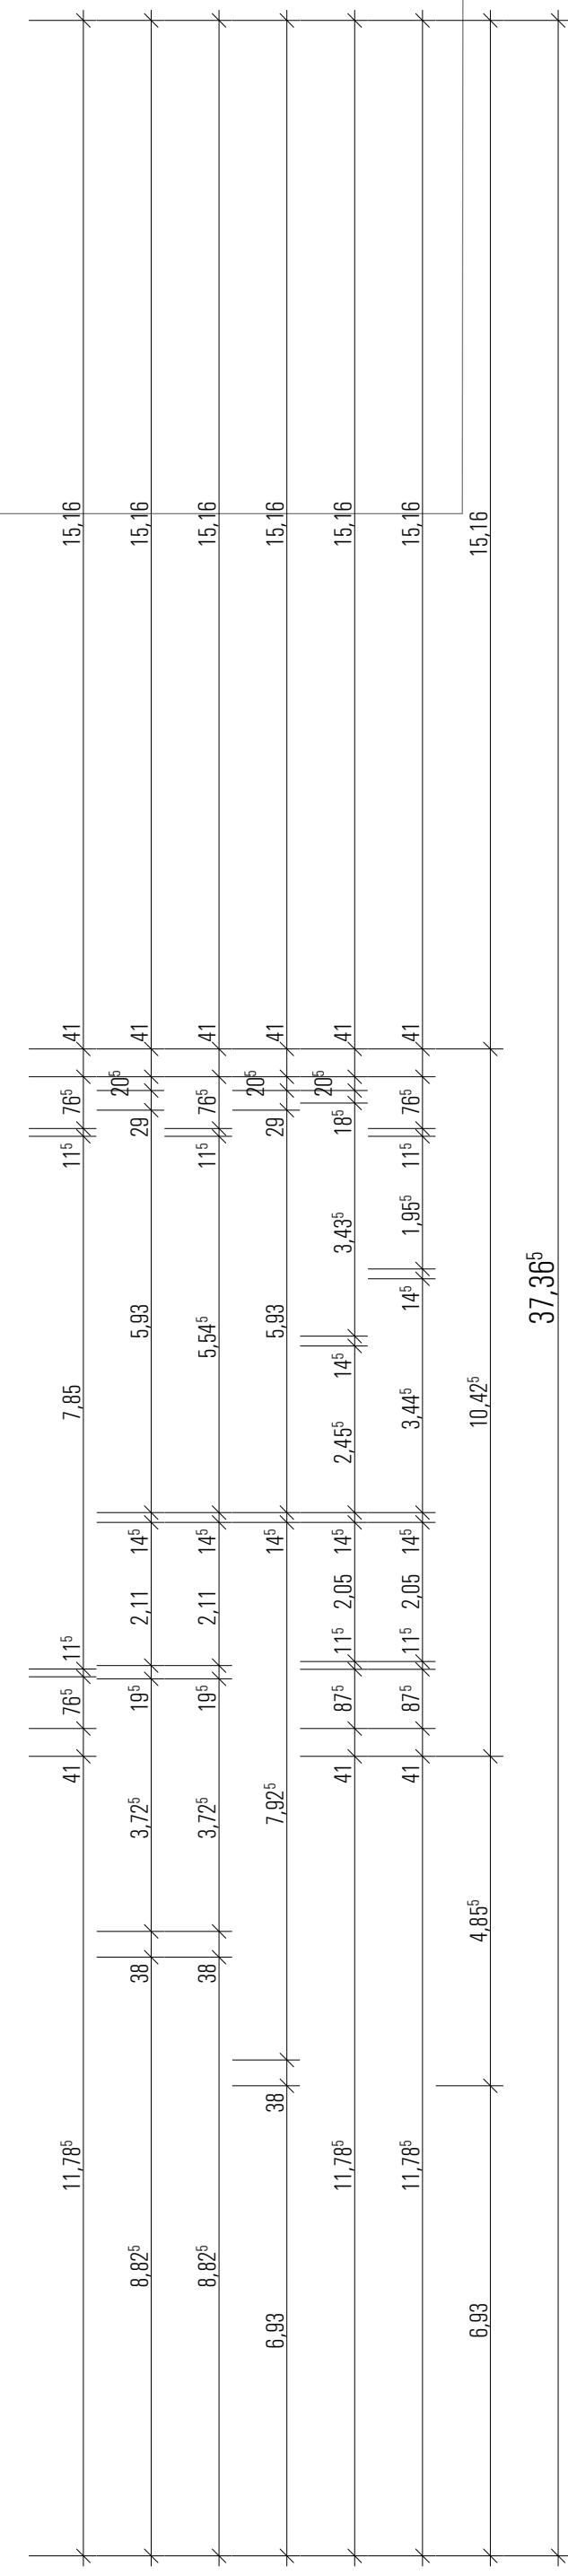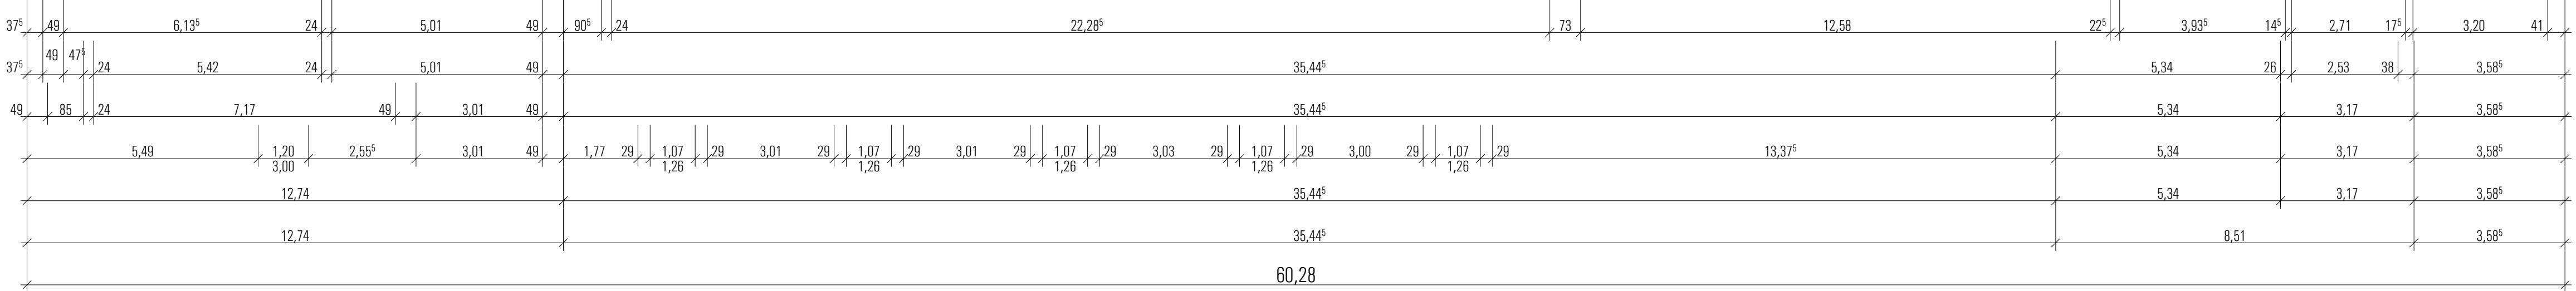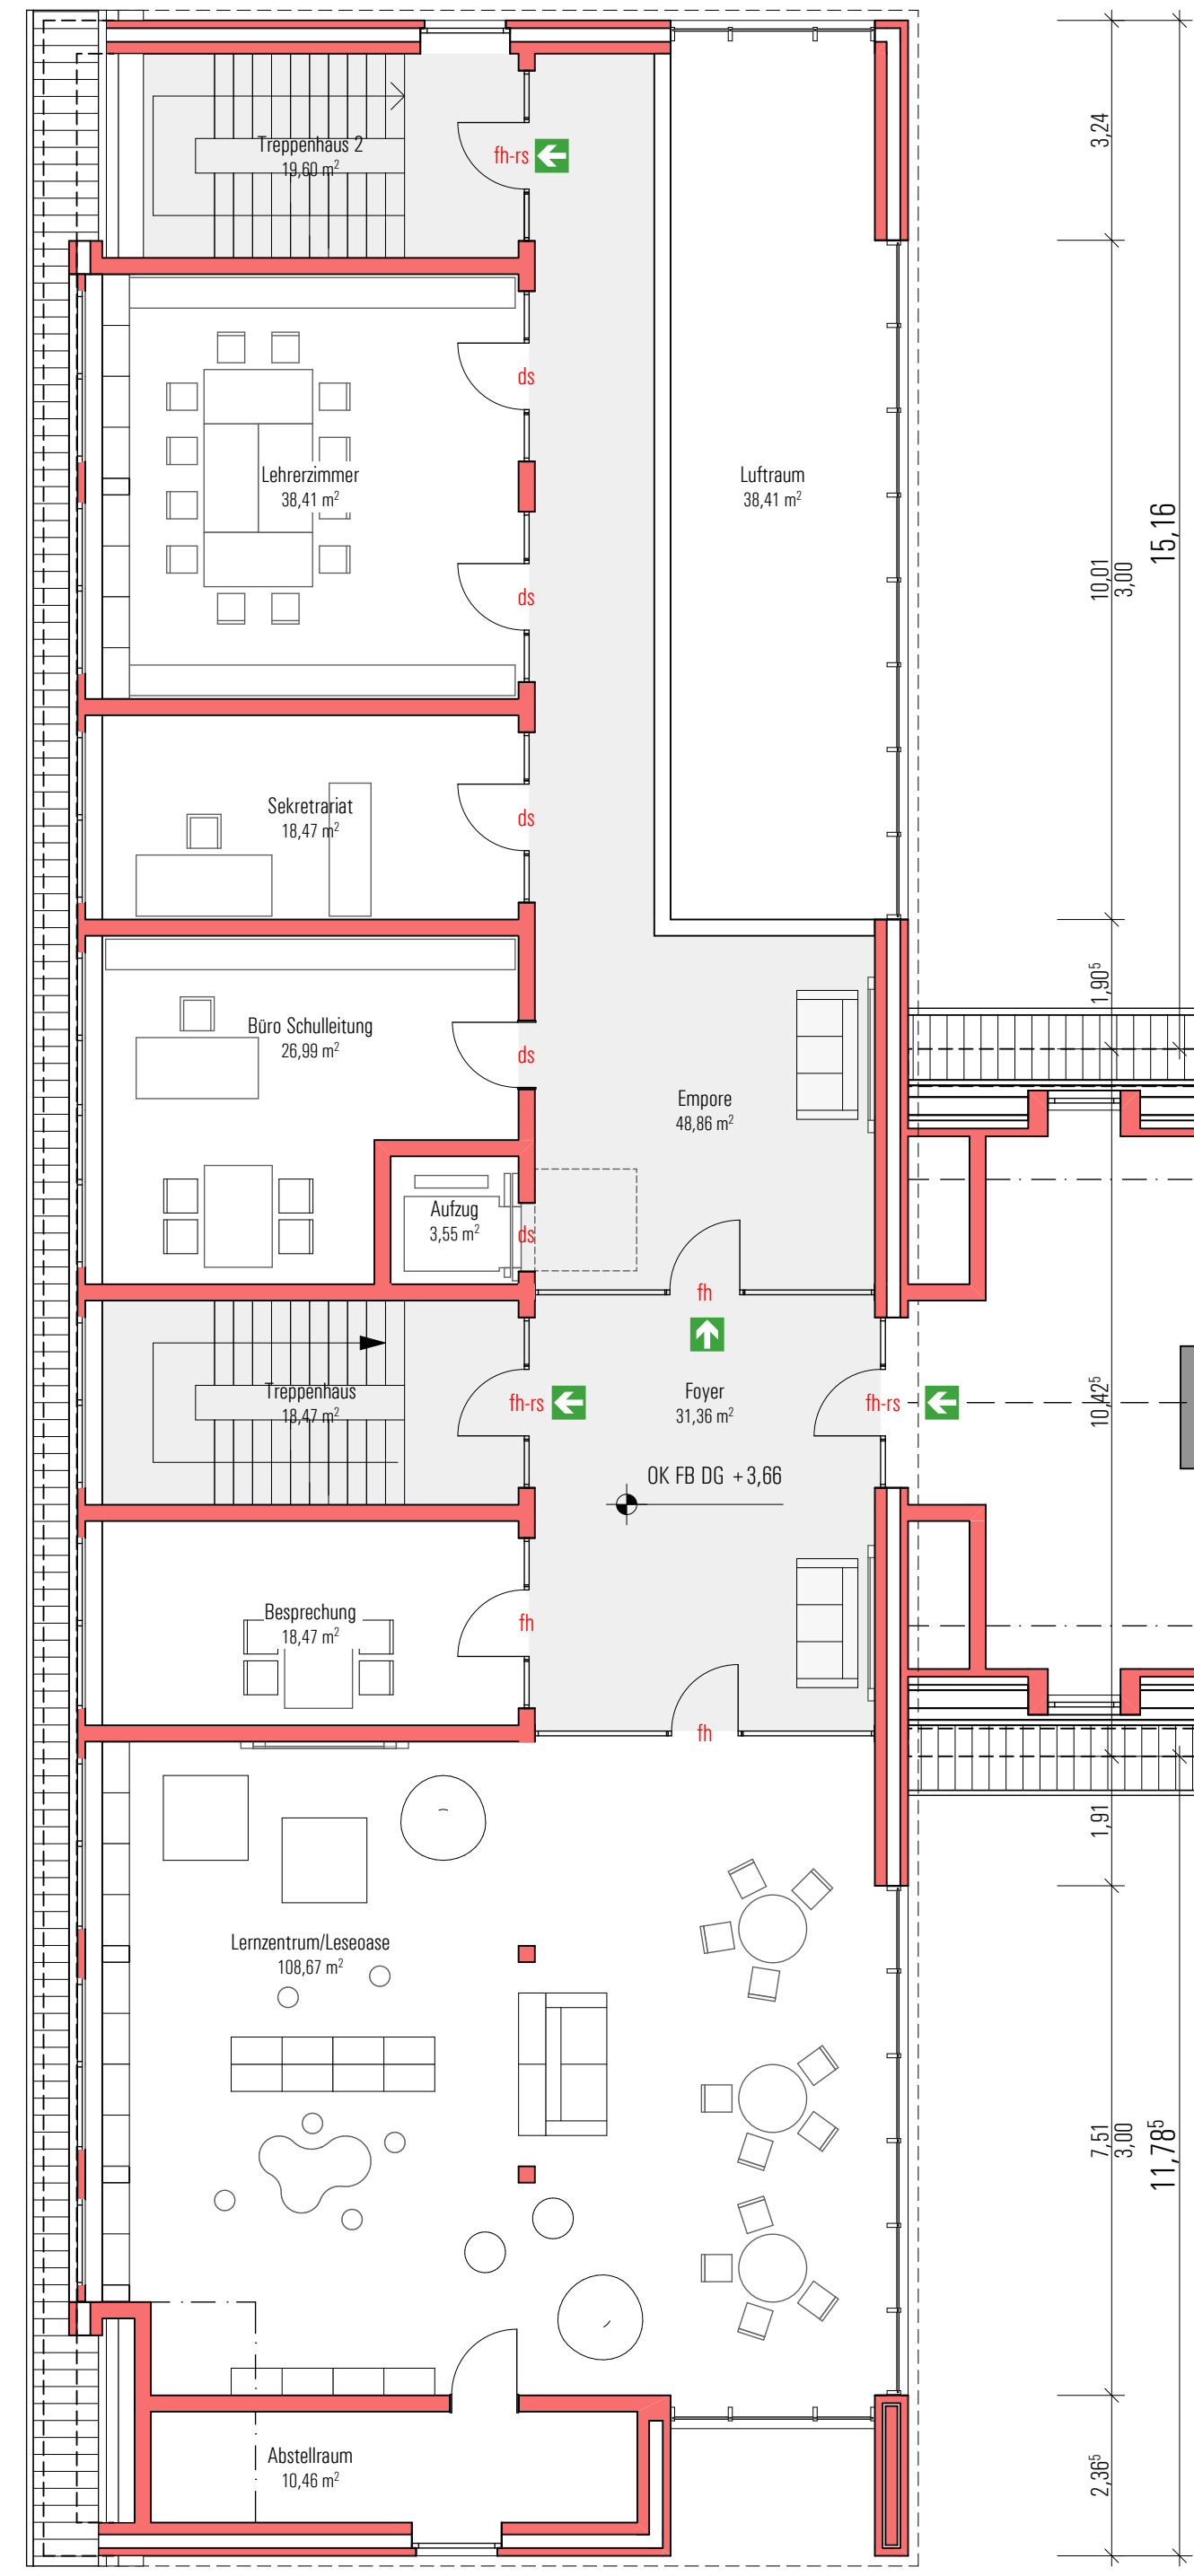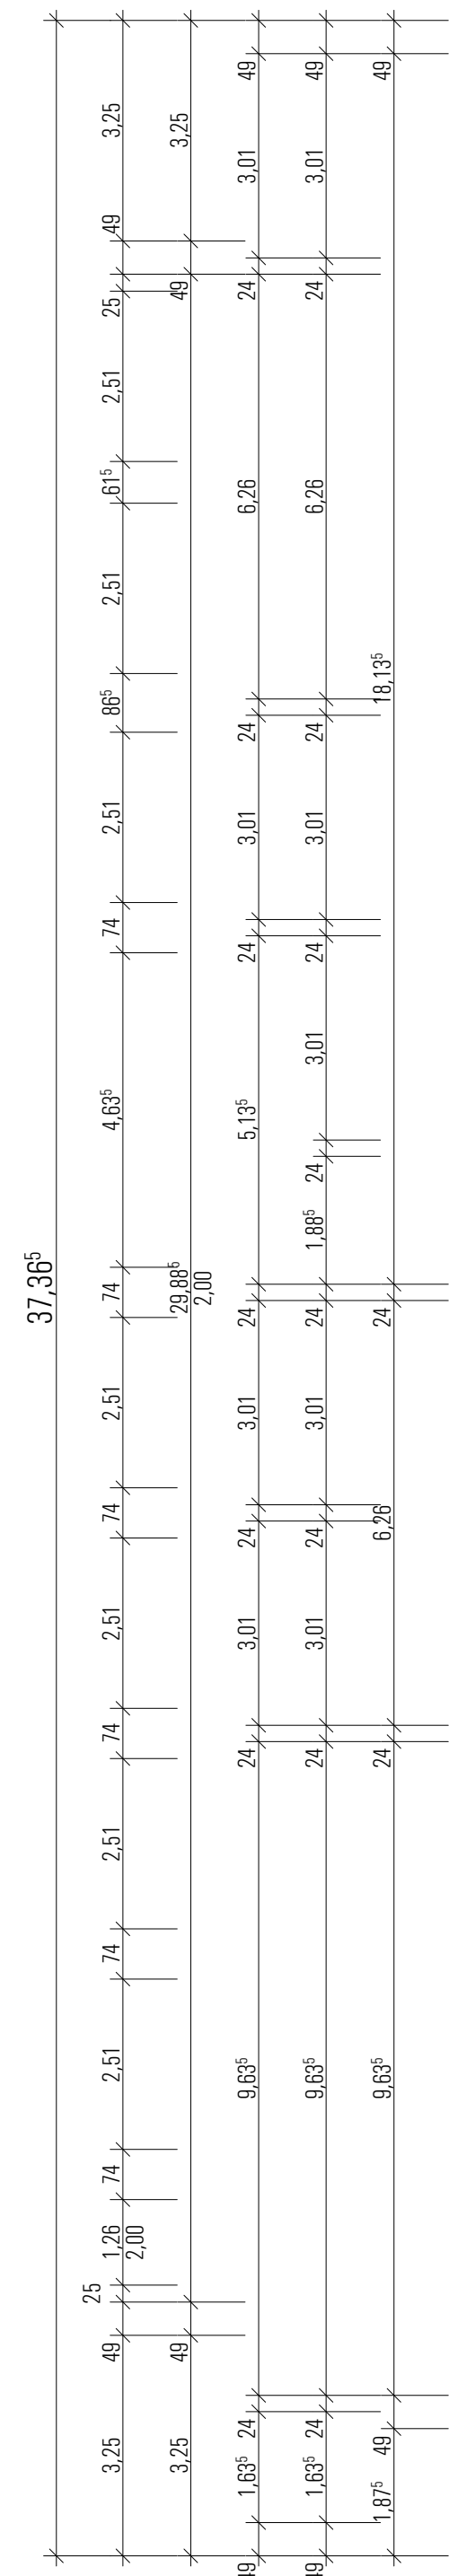

Legende		
	Bestand	OK / FF Oberkante - Fertigfußboden
	Neu	OK / R-FB Oberkante - Rohfußboden
	Regenwasser	BRH Brüstungshöhe
	Schmutzwasser	MBRH Mauerwerks - Brüstungshöhe
	feuerbeständiges raumabschließendes Bauteil	Stg Steigung (Treppe)
	feuerhemmendes raumabschließendes Bauteil	VK Vorderkante
	Brandmeldezentrale	UK Unterkante
	Feuerwehrschlüsseldepot bzw. -safe	Stb Stahlbeton
	Freischaltelement	UZ Unterzug
	Blitzleuchte	DZ Überzug
	dichtschließender Abschluss	DD Deckendurchbruch
	feuerhemmender, selbst- u. dichtschließender Feuerschutzabschluss	FBD Fußbodendurchbruch
	selbstschließender Rauchschutzabschluss	WD Wanddurchbruch
	Öffnung zur Rauchableitung	MTD Montageöffnung
	Feuerlöscher	HK Heckträger
	Druckkopfmelder	FB-H Fußbodenheizung
	Notausgang mit Kennzeichnung (1. Rettungsweg)	RG Rolllädenurkasten
	2. Rettungsweg	E-R Elektro - Rollläden
	Notausstieg	o.R. ohne Rollläden
	Sammelstelle	R-St Rüststore - Anlage
		HS-T Hebe-Schiebe-Tür
		S-T Schiebe-Tür
		OL Oberlicht
		GG Gangglas
		GL-A Glasschnitt
		LS Lüftungssieb
		DF Dachflächenfenster
		FLD Flachdach
		RFR Regenfallrohr

Entwurfsplanung

Vorabzug

Bauherrin

Gemeinde Nottuln, der Bürgermeister

Schulweg 31b
48301 Nottuln

Bevorhaben

Teilneubau St. Sebastian-Grundschule

Wylbert 12
48301 Nottuln

Tenhündfeld

Architekten GmbH

Tenhündfeld Architekten GmbH
Hamalandstraße 99
48083 Ahaus-Wessum
Fon: 0 25 61 - 86088 - 0
Fax: 0 25 61 - 86088 - 99
info@tenhuendfeld-architekten.de

Flächeninhalt

Grundriss Dachgeschoss - Variante 2

Planbezeichnung

21004_EP_GR_DG_02_-

gezeichnet

bb / ar / jr

Maßstab

1:100

Datum

01.02.2021

Stand






09.04.2021

Unterschrift Bauherr/in

Unterschrift Architekt

Diese Zeichnung und deren Inhalt sind urheberrechtlich geschützt und dürfen ohne Erlaubnis des Verfassers nicht vervielfältigt werden.

Grundriss Dachgeschoss - Variante 2

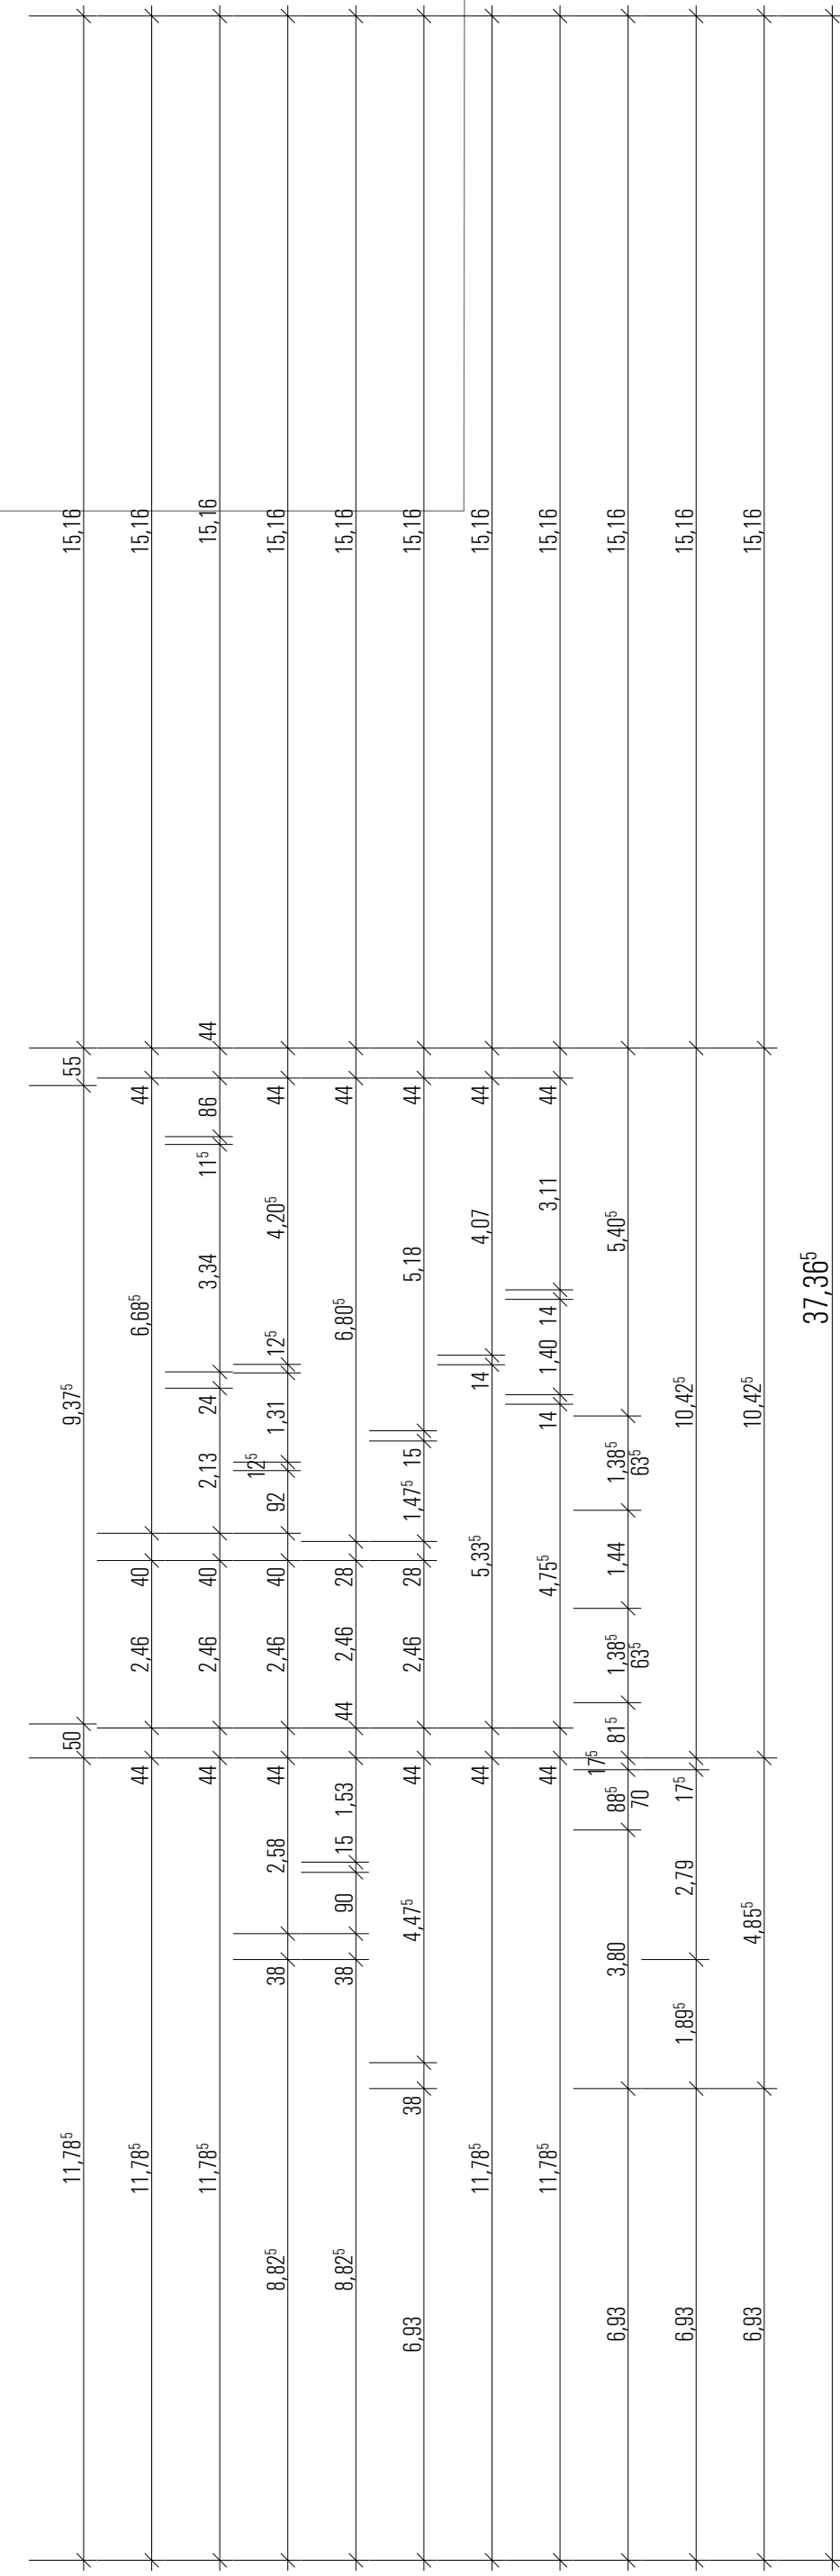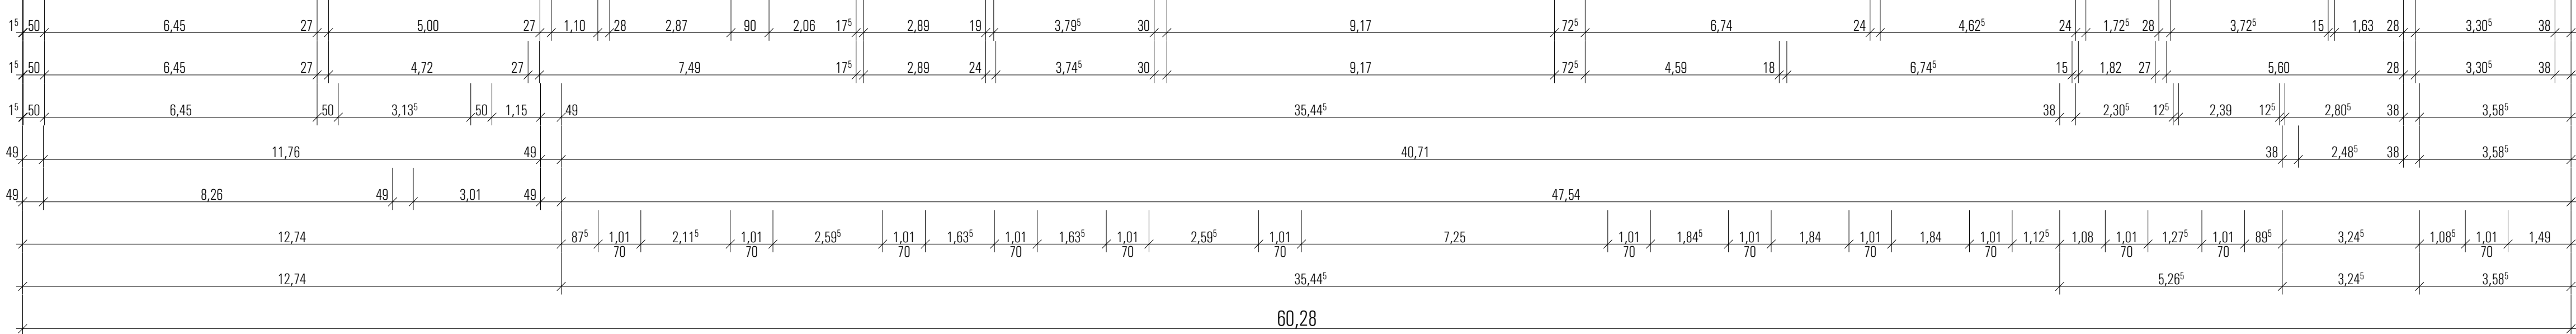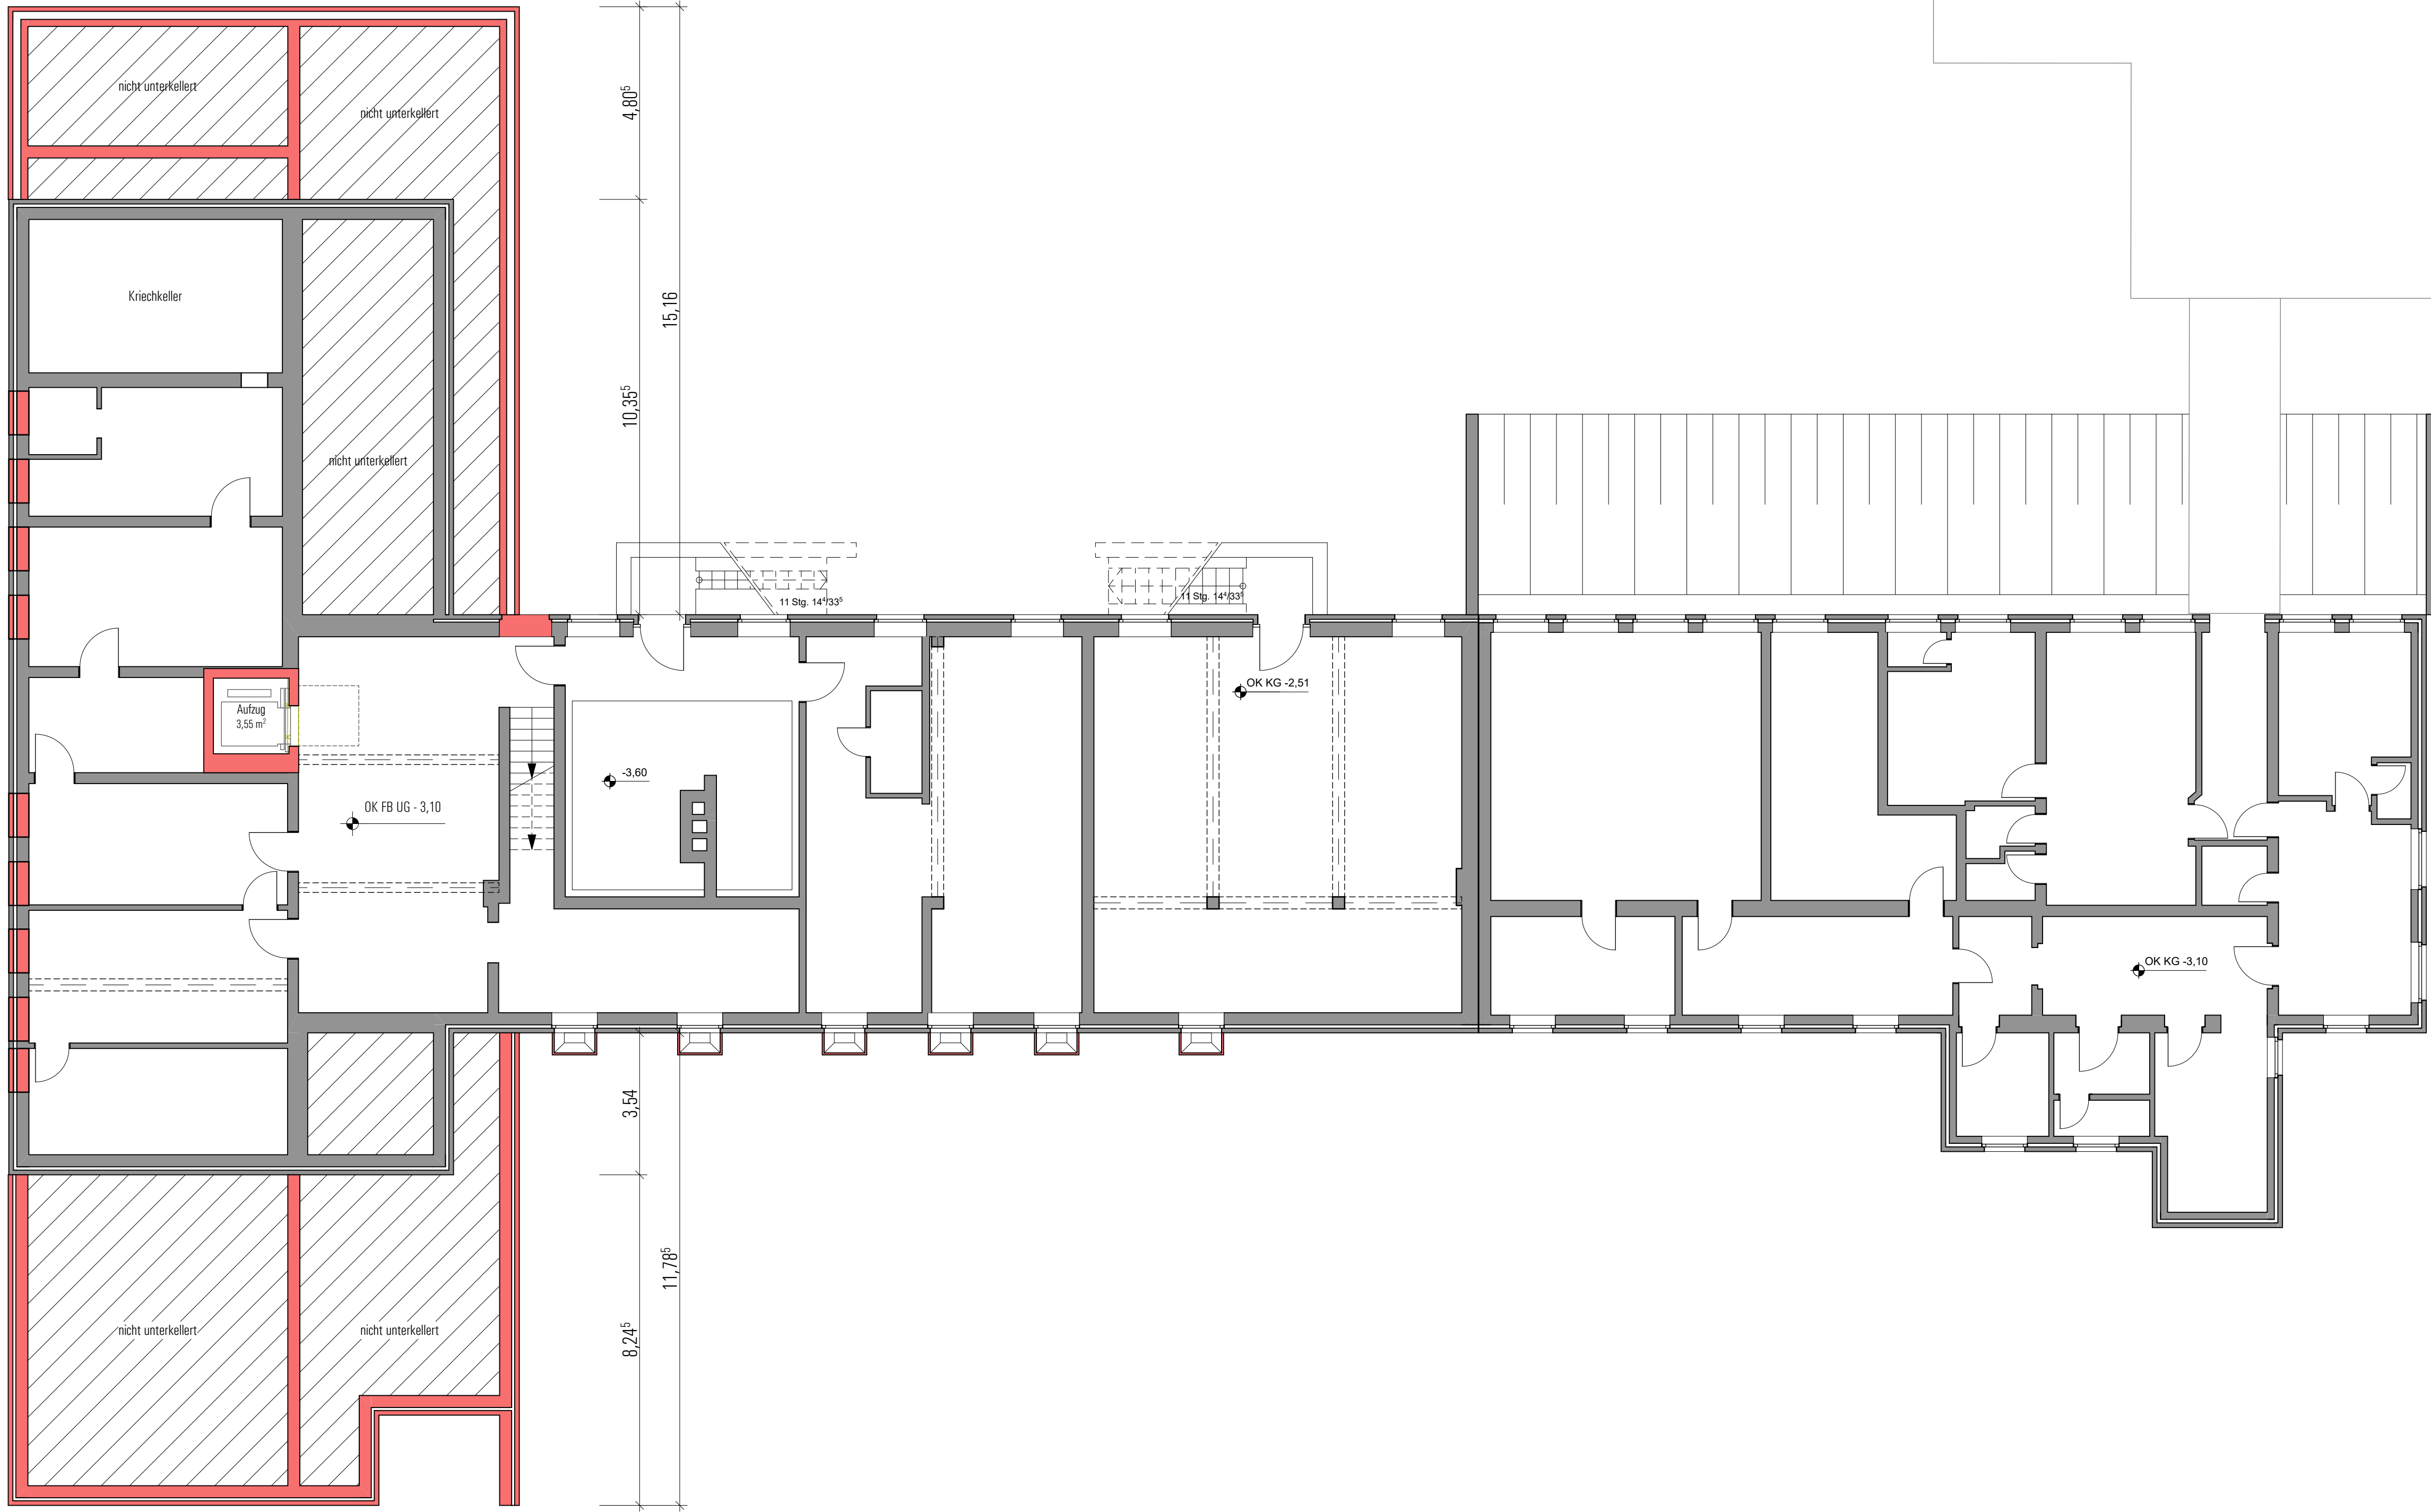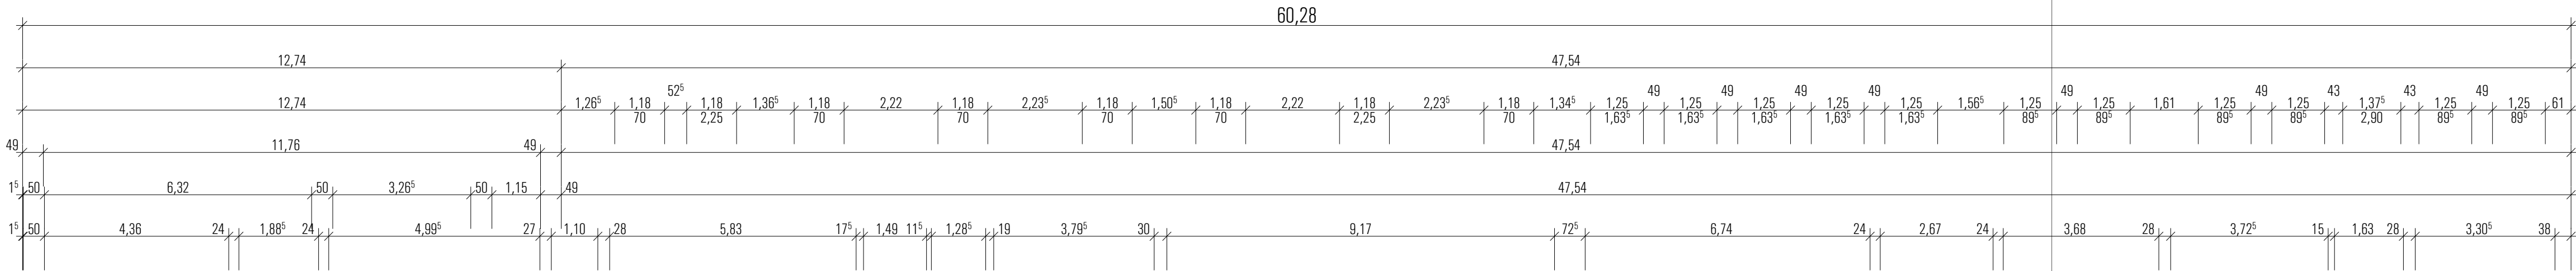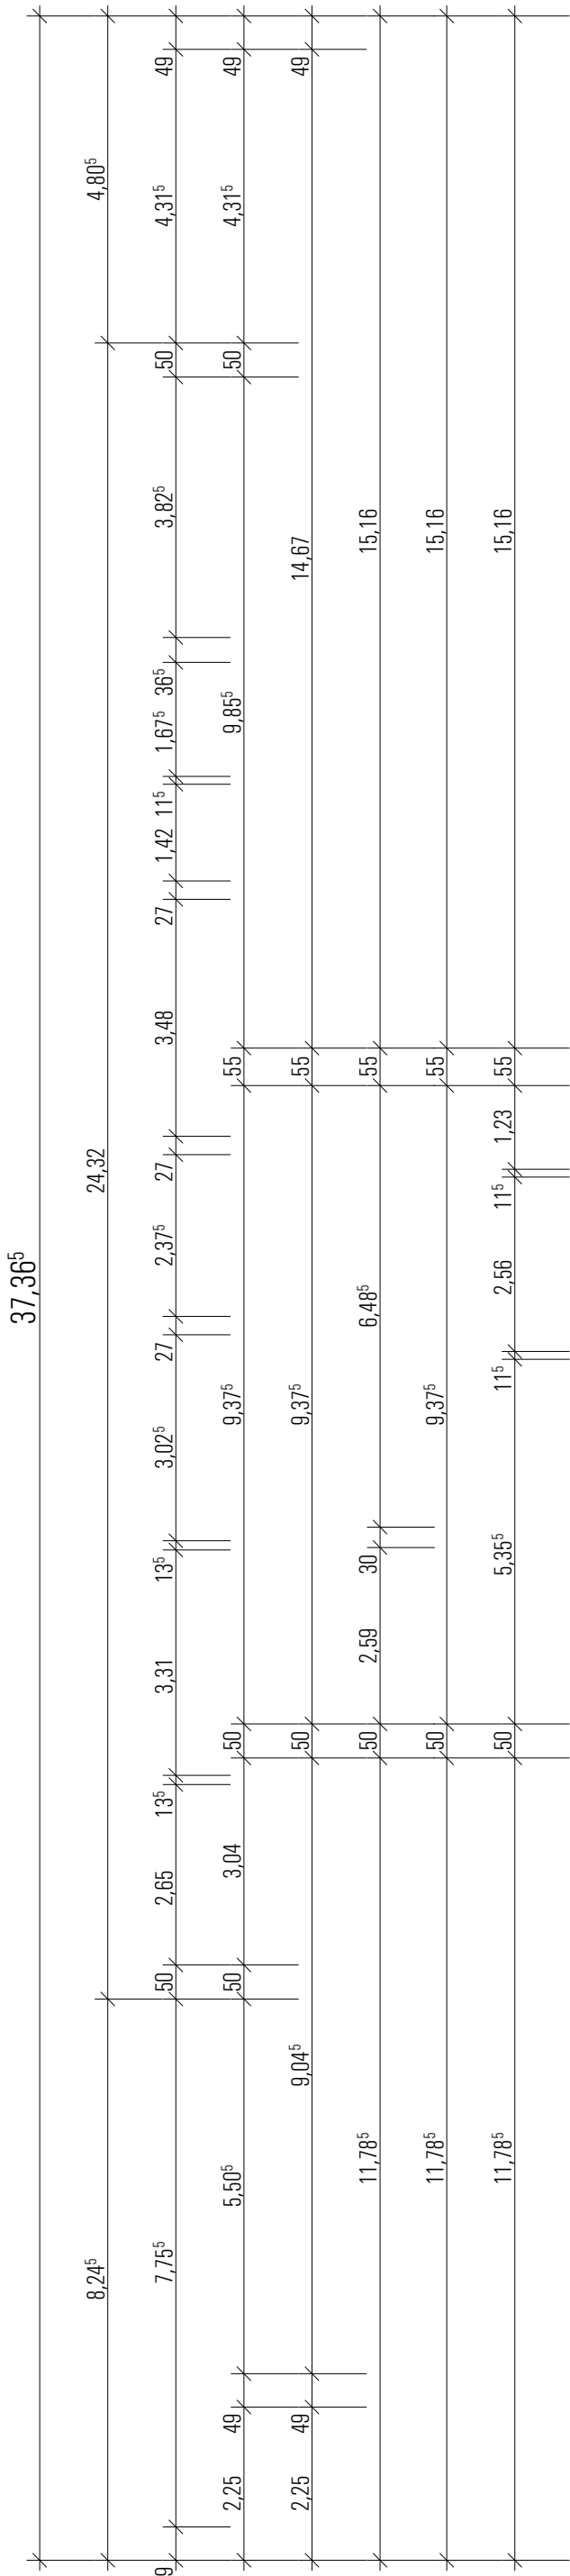


Legende

	Bestand	OK / FF	Oberkante - Fertigfußboden
	Neu	OK / R-FB	Oberkante - Rohfußboden
	Regenwasser	BRH	Brüstungshöhe
	Schmutzwasser	MBRH	Mauerwerks - Brüstungshöhe
	feuerbeständiges raumschließendes Bauteil	Stg	Steigung (Treppe)
	feuerhemmendes raumschließendes Bauteil	VK	Vorderkante
	Brandmeldezentrale	UK	Unterkannte
	Feuerwehrschlüsseldepot bzw. -safe	Stb	Stahlbeton
	Freischaltelement	UZ	Unterzug
	Blitzleuchte	OZ	Überzug
	dichtschließender Abschluss	DD	Deckendurchbruch
	feuerhemmender, selbst- u. dichtschließender Feuerschutzabschluss	FBD	Fußbodendurchbruch
	selbstschließender Rauchschutzabschluss	WD	Wanddurchbruch
	Öffnung zur Rauchableitung	MTD	Montageöffnung
	Feuerlöscher	HK	Heckträger
	Druckkopfmelder	FB-H	Fußbodenheizung
	Notausgang mit Kennzeichnung (1. Rettungsweg)	RG	Rollendgurtkasten
	2. Rettungsweg	E-R	Elektro - Rolladen
	Notausstieg	o.R.	ohne Rolladen
	Sammelstelle	R-St	Raffstore - Anlage
		HS-T	Hebe-Schiebe-Tür
		S-T	Schiebe-Tür
		OL	Oberlicht
		GL	Gangglas
		GL-A	Glasschnitt
		LS	Luftungssieb
		DF	Dachflächenfenster
		FLD	Flachdach
		RFR	Regenfallrohr

Entwurfsplanung

Vorabzug

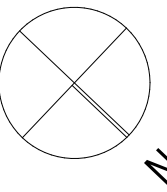

Beauftragten Teilneubau St. Sebastian-Grundschule Wylbert 12 48301 Nottuln		Tenhündfeld  Architekten GmbH	
Bauherrin Gemeinde Nottuln, der Bürgermeister Schulplatz 7/B 48301 Nottuln		Tenhündfeld Architekten GmbH Hamalandstraße 99 48683 Ahaus-Wessum Fon: 0 25 61 - 86089 - 0 Fax: 0 25 61 - 86088 - 99 info@tenhuedfeld-architekten.de	
Unterschrift Bauherr/in		Unterschrift Architekt	
Planinhalt Grundriss Untergeschoss - Variante 2			
Planbezeichnung 21004_EP_GR_UG_02_-			
gezeichnet bb / ar / jr	Maßstab 1:100	Datum 01.02.2021	Stand 09.04.2021
Diese Zeichnung und deren Inhalt sind urheberrechtlich geschützt und dürfen ohne Erlaubnis des Verfassers nicht vervielfältigt werden.			

Grundriss Untergeschoss - Variante 2



Variante 2

Blick auf den Haupteingang von Norden

Entwurfsplanung

Vorabzug

Bauvorhaben Teilneubau St. Sebastian-Grundschule Wybittel 12 48301 Nottuln		Tenhündfeld  Architekten GmbH Tenhündfeld Architekten GmbH Hamalandstraße 99 48683 Ahaus-Wessum Fon: 0 25 61 - 86068 - 0 Fax: 0 25 61 - 86068 - 99 info@tenhuedfeld-architekten.de	
Bauherr/in Gemeinde Nottuln, der Bürgermeister Sittigplatz 7/B 48301 Nottuln			
Unterschrift Bauherr/in		Unterschrift Architekt	
Planinhalt Perspektive von Norden - Variante 2			
Planbezeichnung 21004 EP_PS_01_02_-			
gezeichnet bb / ar / jr	Maßstab	Datum 01.02.2021	Stand 09.04.2021
Diese Zeichnung und deren Inhalt sind urheberrechtlich geschützt und dürfen ohne Erlaubnis des Verfassers nicht vervielfältigt werden.			



Variante 2

Blick von der Straße auf das Gebäude von Ostern

Entwurfsplanung

Vorabzug

Bauvorhaben Teilneubau St. Sebastian-Grundschule Wybiett 12 48301 Nottuln		Tenhündfeld  Architekten GmbH	
BauherrIn Gemeinde Nottuln, der Bürgermeister Schulplatz 7/B 48301 Nottuln		Tenhündfeld Architekten GmbH Hamalandstraße 99 48683 Ahaus-Wessum Fon: 0 25 61 - 86068 - 0 Fax: 0 25 61 - 86068 - 99 info@tenhuendfeld-architekten.de	
Unterschrift BauherrIn		Unterschrift Architekt	
Planinhalt Perspektive von Osten - Variante 2			
Planbezeichnung 21004 EP_PS_02_02_-			
gezeichnet bb / ar / jr		Datum 01.02.2021	Stand 09.04.2021
Diese Zeichnung und deren Inhalt sind urheberrechtlich geschützt und dürfen ohne Erlaubnis des Verfassers nicht vervielfältigt werden.			



Variante 2

Blick vom Schulgarten auf das Gebäude von Süden

Entwurfsplanung

Vorabzug

Bauvorhaben Teilneubau St. Sebastian-Grundschule Wybren 12 48301 Nottuln		Tenhündfeld  Architekten GmbH	
Bauherr/in Gemeinde Nottuln, der Bürgermeister Sitzplatz 7/6 48301 Nottuln		Tenhündfeld Architekten GmbH Hamalandstraße 99 48683 Ahaus-Wessum Fon: 0 25 61 - 86068 - 0 Fax: 0 25 61 - 86068 - 99 info@tenhuendfeld-architekten.de	
Unterschrift Bauherr/in		Unterschrift Architekt	
Planinhalt Perspektive von Süden - Variante 2			
Planbezeichnung 21004 EP_PS_03_02_-			
gezeichnet bb / ar / jr		Maßstab	Datum 01.02.2021
			Stand 09.04.2021
Diese Zeichnung und deren Inhalt sind urheberrechtlich geschützt und dürfen ohne Erlaubnis des Verfassers nicht vervielfältigt werden.			



Variante 2

Blick vom Schulhof auf das Gebäude von Westen

Entwurfsplanung

Vorabzug

Bevorhaben Teilneubau St. Sebastian-Grundschule Wybitt 12 48301 Nottuln		Tenhündfeld Architekten GmbH	
BauherrIn Gemeinde Nottuln, der Bürgermeister Sittigplatz 7/B 48301 Nottuln		Tenhündfeld Architekten GmbH Hamalandstraße 99 48683 Ahaus-Wessum Fon: 0 25 61 - 86068 - 0 Fax: 0 25 61 - 86068 - 99 info@tenhuedfeld-architekten.de	
Unterschrift Bauherr/in		Unterschrift Architekt	
Planinhalt Perspektive von Westen - Variante 2			
Planbezeichnung 21004_EP_PS_04_02_-			
gezeichnet bb / ar / jr		Datum 01.02.2021	Stand 09.04.2021
Diese Zeichnung und deren Inhalt sind urheberrechtlich geschützt und dürfen ohne Erlaubnis des Verfassers nicht vervielfältigt werden.			



Variante 2

Blick in die Eingangshalle von Osten

Entwurfsplanung

Vorabzug

Bauvorhaben Teilneubau St. Sebastian-Grundschule Wybrent 12 48301 Nottuln		Tenhündfeld  Architekten GmbH	
BauherrIn Gemeinde Nottuln, der Bürgermeister Schulplatz 7/B 48301 Nottuln		Tenhündfeld Architekten GmbH Hamalandstraße 99 48683 Ahaus-Wessum Fon: 0 25 61 - 86068 - 0 Fax: 0 25 61 - 86068 - 99 info@tenhuedfeld-architekten.de	
Unterschrift BauherrIn		Unterschrift Architekt	
Planinhalt Perspektive Eingangshalle - Variante 2			
Planbezeichnung 21004 EP_PS_05_02_-			
gezeichnet bb / ar / jr		Datum 01.02.2021	Stand 09.04.2021
Diese Zeichnung und deren Inhalt sind urheberrechtlich geschützt und dürfen ohne Erlaubnis des Verfassers nicht vervielfältigt werden.			



Variante 2

Blick in die Pausenhalle im Erdgeschoss

Entwurfsplanung

Vorabzug

Bauherrin Teilneubau St. Sebastian-Grundschule Wybitten 12 48301 Nottuln		Tenhündfeld Architekten GmbH	
Bauherrin Gemeinde Nottuln, der Bürgermeister Sitzplatz 7/B 48301 Nottuln		Tenhündfeld Architekten GmbH Hamalandstraße 99 48683 Ahaus-Wessum Fon: 0 25 61 - 86068 - 0 Fax: 0 25 61 - 86068 - 99 info@tenhuedfeld-architekten.de	
Unterschrift Bauherr/in		Unterschrift Architekt	
Planinhalt Perspektive Pausenhalle Erdgeschoss - Variante 2			
Planbezeichnung 21004 EP_PS_06_02-			
gezeichnet bb / ar / jr	Maßstab	Datum 01.02.2021	Stand 09.04.2021
Diese Zeichnung und deren Inhalt sind urheberrechtlich geschützt und dürfen ohne Erlaubnis des Verfassers nicht vervielfältigt werden.			



Variante 2

Blick auf die Empore im Dachgeschoss der Pausenhalle

Entwurfsplanung

Vorabzug

Bauherr/in Teilneubau St. Sebastian-Grundschule Wylbert 12 48301 Nottuln		Tenhündfeld  Architekten GmbH	
Bauherr/in Gemeinde Nottuln, der Bürgermeister Sitzplatz 7/8 48301 Nottuln		Tenhündfeld Architekten GmbH Hamalandstraße 99 48683 Ahaus-Wessum Fon: 0 25 61 - 86068 - 0 Fax: 0 25 61 - 86068 - 99 info@tenhuedfeld-architekten.de	
Unterschrift Bauherr/in		Unterschrift Architekt	
Planinhalt Perspektive Pausenhalle Dachgeschoss - Variante 2			
Planbezeichnung 21004 EP_PS_07_02_-			
gezeichnet bb / ar / jr		Datum 01.02.2021	Stand 09.04.2021
Diese Zeichnung und deren Inhalt sind urheberrechtlich geschützt und dürfen ohne Erlaubnis des Verfassers nicht vervielfältigt werden.			



Variante 2

Blick von der Empore in das Foyer der Aula im Dachgeschoss

Entwurfsplanung

Vorabzug

Bauvorhaben Teilneubau St. Sebastian-Grundschule Wybiett 12 48301 Nottuln		Tenhündfeld  Architekten GmbH	
Bauherr/in Gemeinde Nottuln, der Bürgermeister Schulplatz 7/B 48301 Nottuln		Tenhündfeld Architekten GmbH Hamalandstraße 99 48683 Ahaus-Wessum Fon: 0 25 61 - 86068 - 0 Fax: 0 25 61 - 86068 - 99 info@tenhuedfeld-architekten.de	
Unterschrift Bauherr/in		Unterschrift Architekt	
Planinhalt Perspektive Foyer Dachgeschoss - Variante 2			
Planbezeichnung 21004 EP_PS_08_02_-			
gezeichnet bb / ar / jr		Datum 01.02.2021	Stand 09.04.2021
Diese Zeichnung und deren Inhalt sind urheberrechtlich geschützt und dürfen ohne Erlaubnis des Verfassers nicht vervielfältigt werden.			



Variante 2

Blick in die Leseoase und den Besprechungsraum im Dachgeschoss

Entwurfsplanung

Vorabzug

Bauherr/in Teilneubau St. Sebastian-Grundschule Wybrent 12 48301 Nottuln		Tenhündfeld  Architekten GmbH	
Bauherr/in Gemeinde Nottuln, der Bürgermeister Schulplatz 7/B 48301 Nottuln		Tenhündfeld Architekten GmbH Hamalandstraße 99 48683 Ahaus-Wessum Fon: 0 25 61 - 86068 - 0 Fax: 0 25 61 - 86068 - 99 info@tenhuedfeld-architekten.de	
Unterschrift Bauherr/in		Unterschrift Architekt	
Planinhalt Perspektive Leseoase / Besprechungsraum - Variante 2			
Planbezeichnung 21004 EP_PS_09_02 -			
gezeichnet bb / ar / jr		Datum 01.02.2021	Stand 09.04.2021
Diese Zeichnung und deren Inhalt sind urheberrechtlich geschützt und dürfen ohne Erlaubnis des Verfassers nicht vervielfältigt werden.			



Variante 2

Blick in die Leseoase im Dachgeschoss von Norden

Entwurfsplanung

Vorabzug

Bauherr/in Teilneubau St. Sebastian-Grundschule Wybitt 12 48301 Nottuln		Tenhündfeld  Architekten GmbH	
Bauherr/in Gemeinde Nottuln, der Bürgermeister Sitzplatz 7/B 48301 Nottuln		Tenhündfeld Architekten GmbH Hamalandstraße 99 48683 Ahaus-Wessum Fon: 0 25 61 - 86068 - 0 Fax: 0 25 61 - 86068 - 99 info@tenhuedfeld-architekten.de	
Unterschrift Bauherr/in		Unterschrift Architekt	
Planinhalt Perspektive Leseoase von Norden - Variante 2			
Planbezeichnung 21004 EP_PS_10_02_-			
gezeichnet bb / ar / jr		Datum 01.02.2021	Stand 09.04.2021
Diese Zeichnung und deren Inhalt sind urheberrechtlich geschützt und dürfen ohne Erlaubnis des Verfassers nicht vervielfältigt werden.			



Variante 2

Blick in die Leseoase im Dachgeschoss von Osten

Entwurfsplanung

Vorabzug

Bauherrsein Teilneubau St. Sebastian-Grundschule Wybheit 12 48301 Nottuln		Tenhündfeld  Architekten GmbH Tenhündfeld Architekten GmbH Hamalandstraße 99 48683 Ahaus-Wessum Fon: 0 25 61 - 86068 - 0 Fax: 0 25 61 - 86068 - 99 info@tenhuedfeld-architekten.de	
Bauherrin Gemeinde Nottuln, der Bürgermeister Sitzplatz 7/8 48301 Nottuln			
Unterschrift Bauherr/in		Unterschrift Architekt	
Planinhalt Perspektive Leseoase von Osten - Variante 2			
Planbezeichnung 21004 EP_PS_11_02_-			
gezeichnet bb / ar / jr	Mitglied	Datum 01.02.2021	Stand 09.04.2021
Diese Zeichnung und deren Inhalt sind urheberrechtlich geschützt und dürfen ohne Erlaubnis des Verfassers nicht vervielfältigt werden.			