


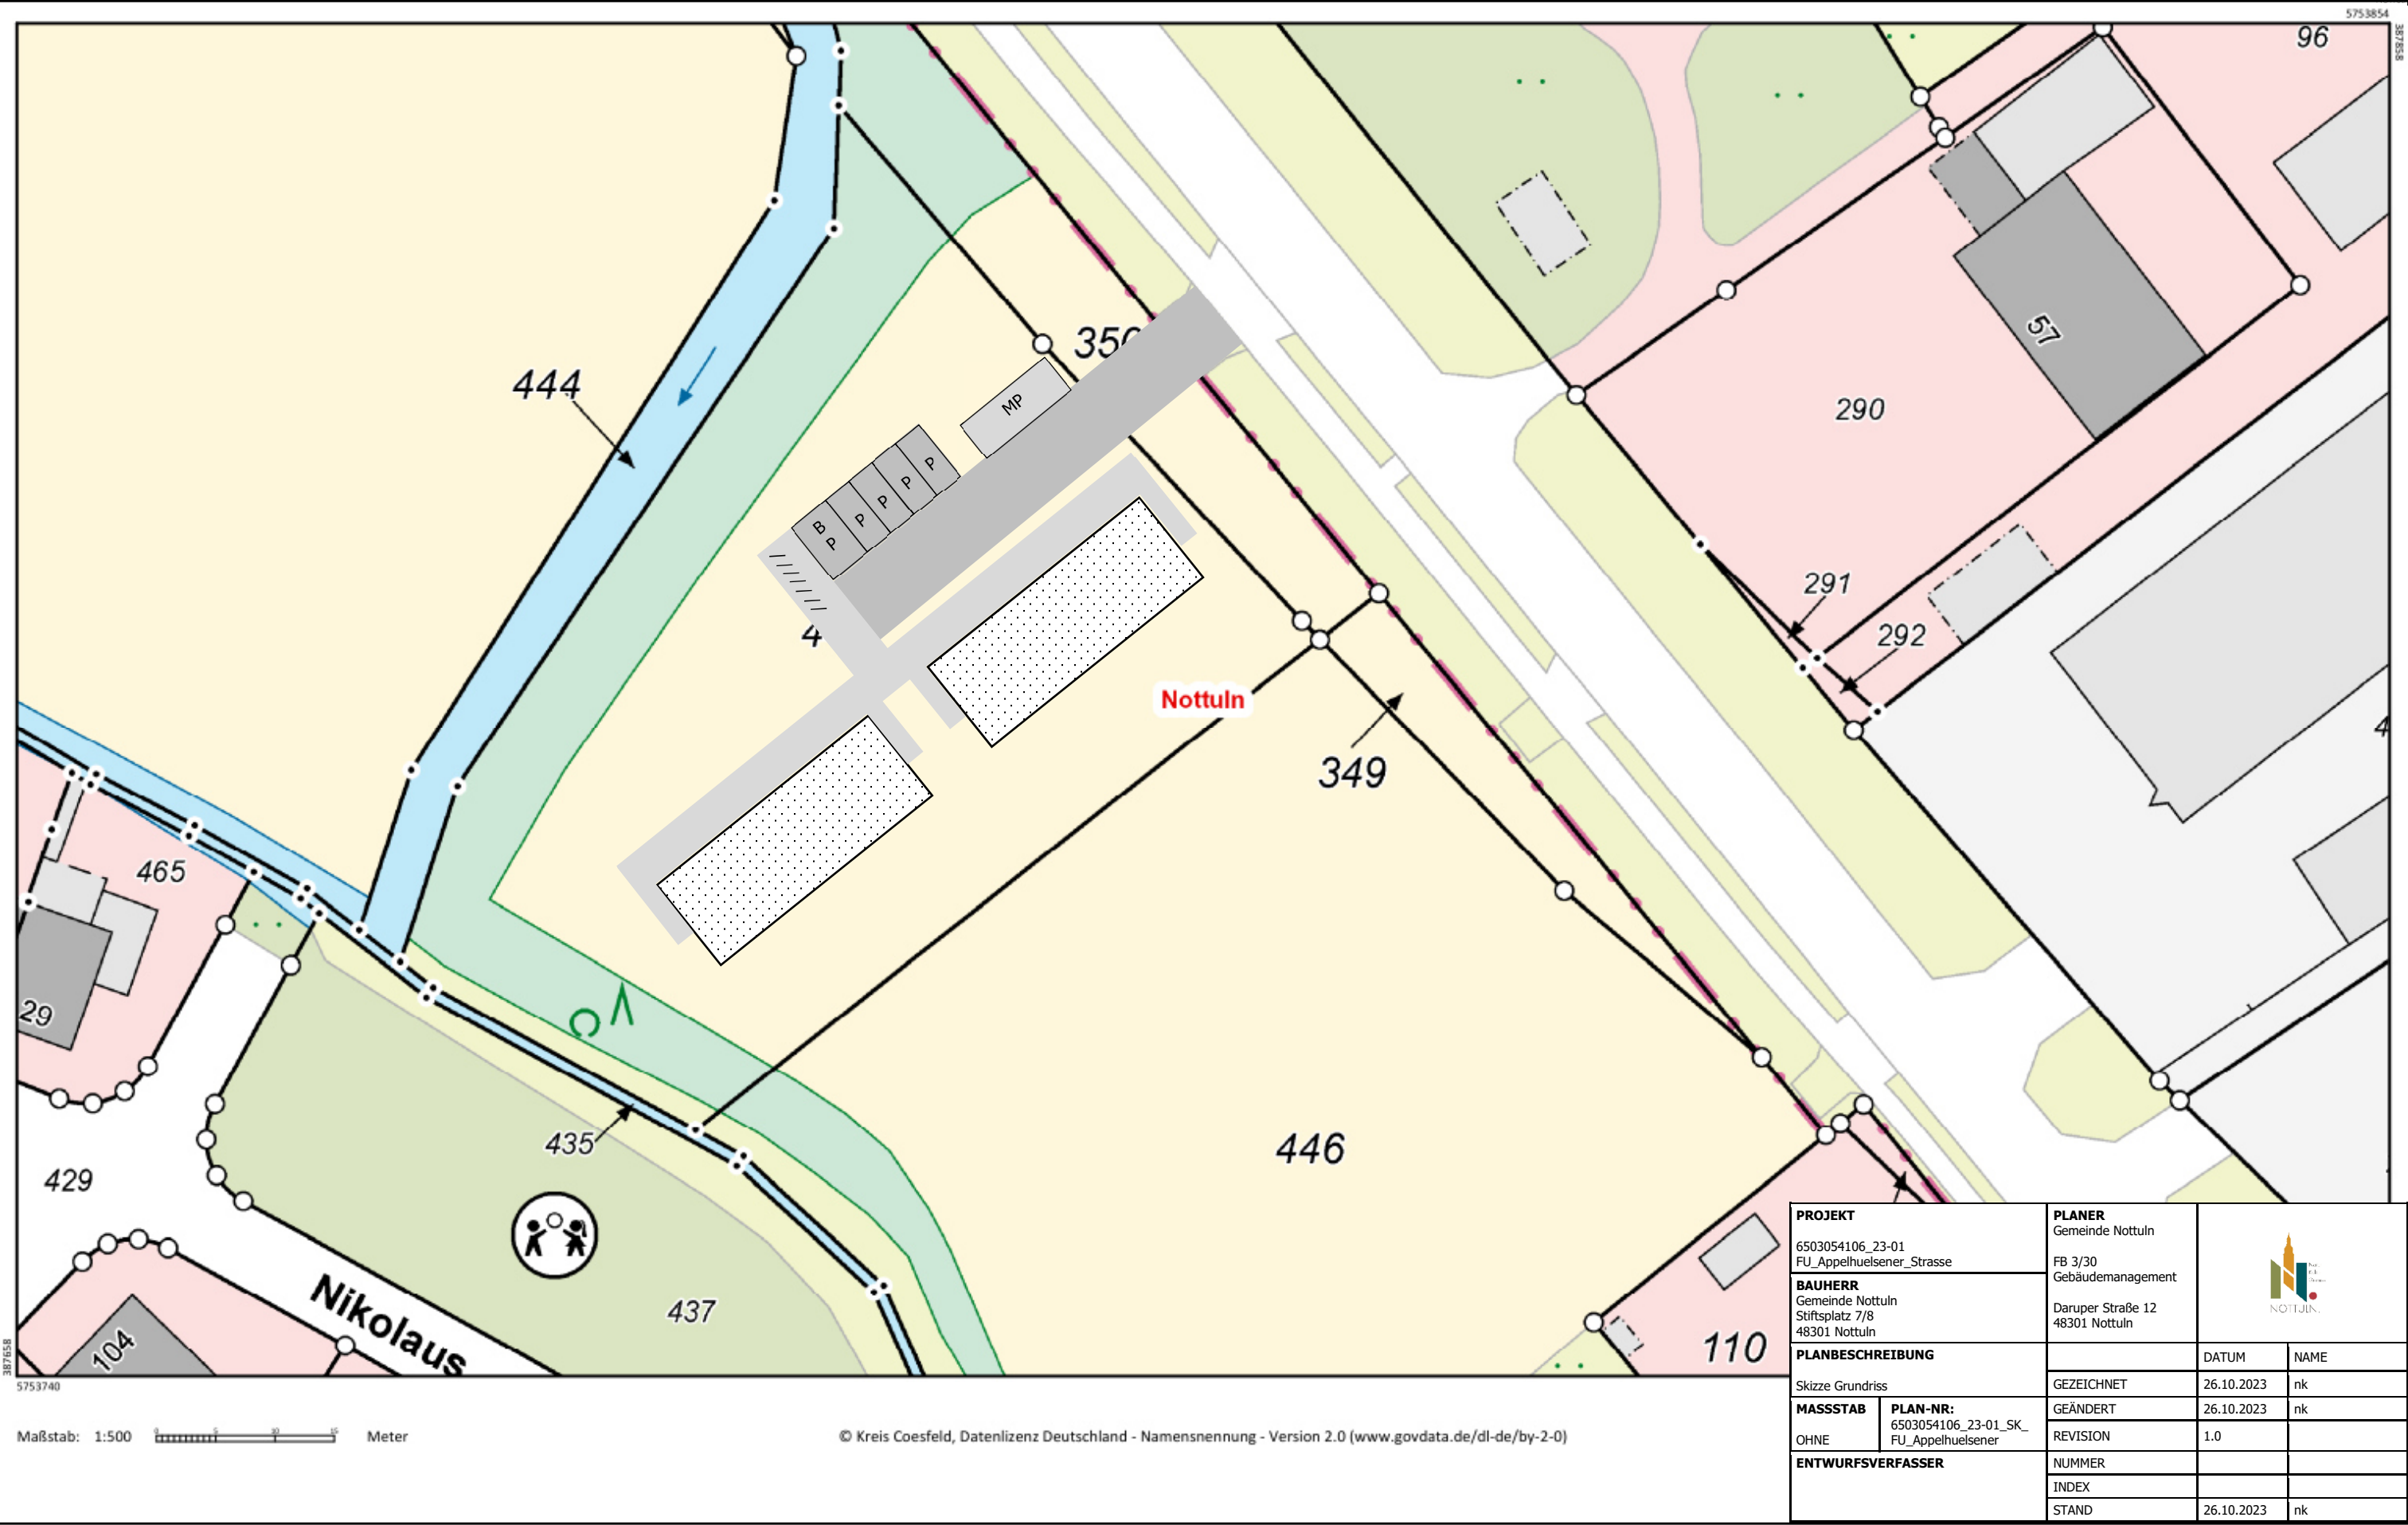

Maßstab: 1:500

© Kreis Coesfeld, Datenlizenz Deutschland - Namensnennung - Version 2.0 (www.govdata.de/dl-de/by-2-0)

PROJEKT 6503054106_23-01 FU_Appelhülsener_Strasse		PLANER Gemeinde Nottuln FB 3/30 Gebäudemanagement Daruper Straße 12 48301 Nottuln			
BAUHERR Gemeinde Nottuln Stiftsplatz 7/8 48301 Nottuln					
PLANBESCHREIBUNG			DATUM	NAME	
Skizze Grundriss		GEZEICHNET	26.10.2023	nk	
MASSSTAB	PLAN-NR: 6503054106_23-01_SK_ FU_Appelhülsener	GEÄNDERT	26.10.2023	nk	
OHNE		REVISION	1.0		
ENTWURFSVERFASSER		NUMMER			
		INDEX			
		STAND	26.10.2023	nk	