


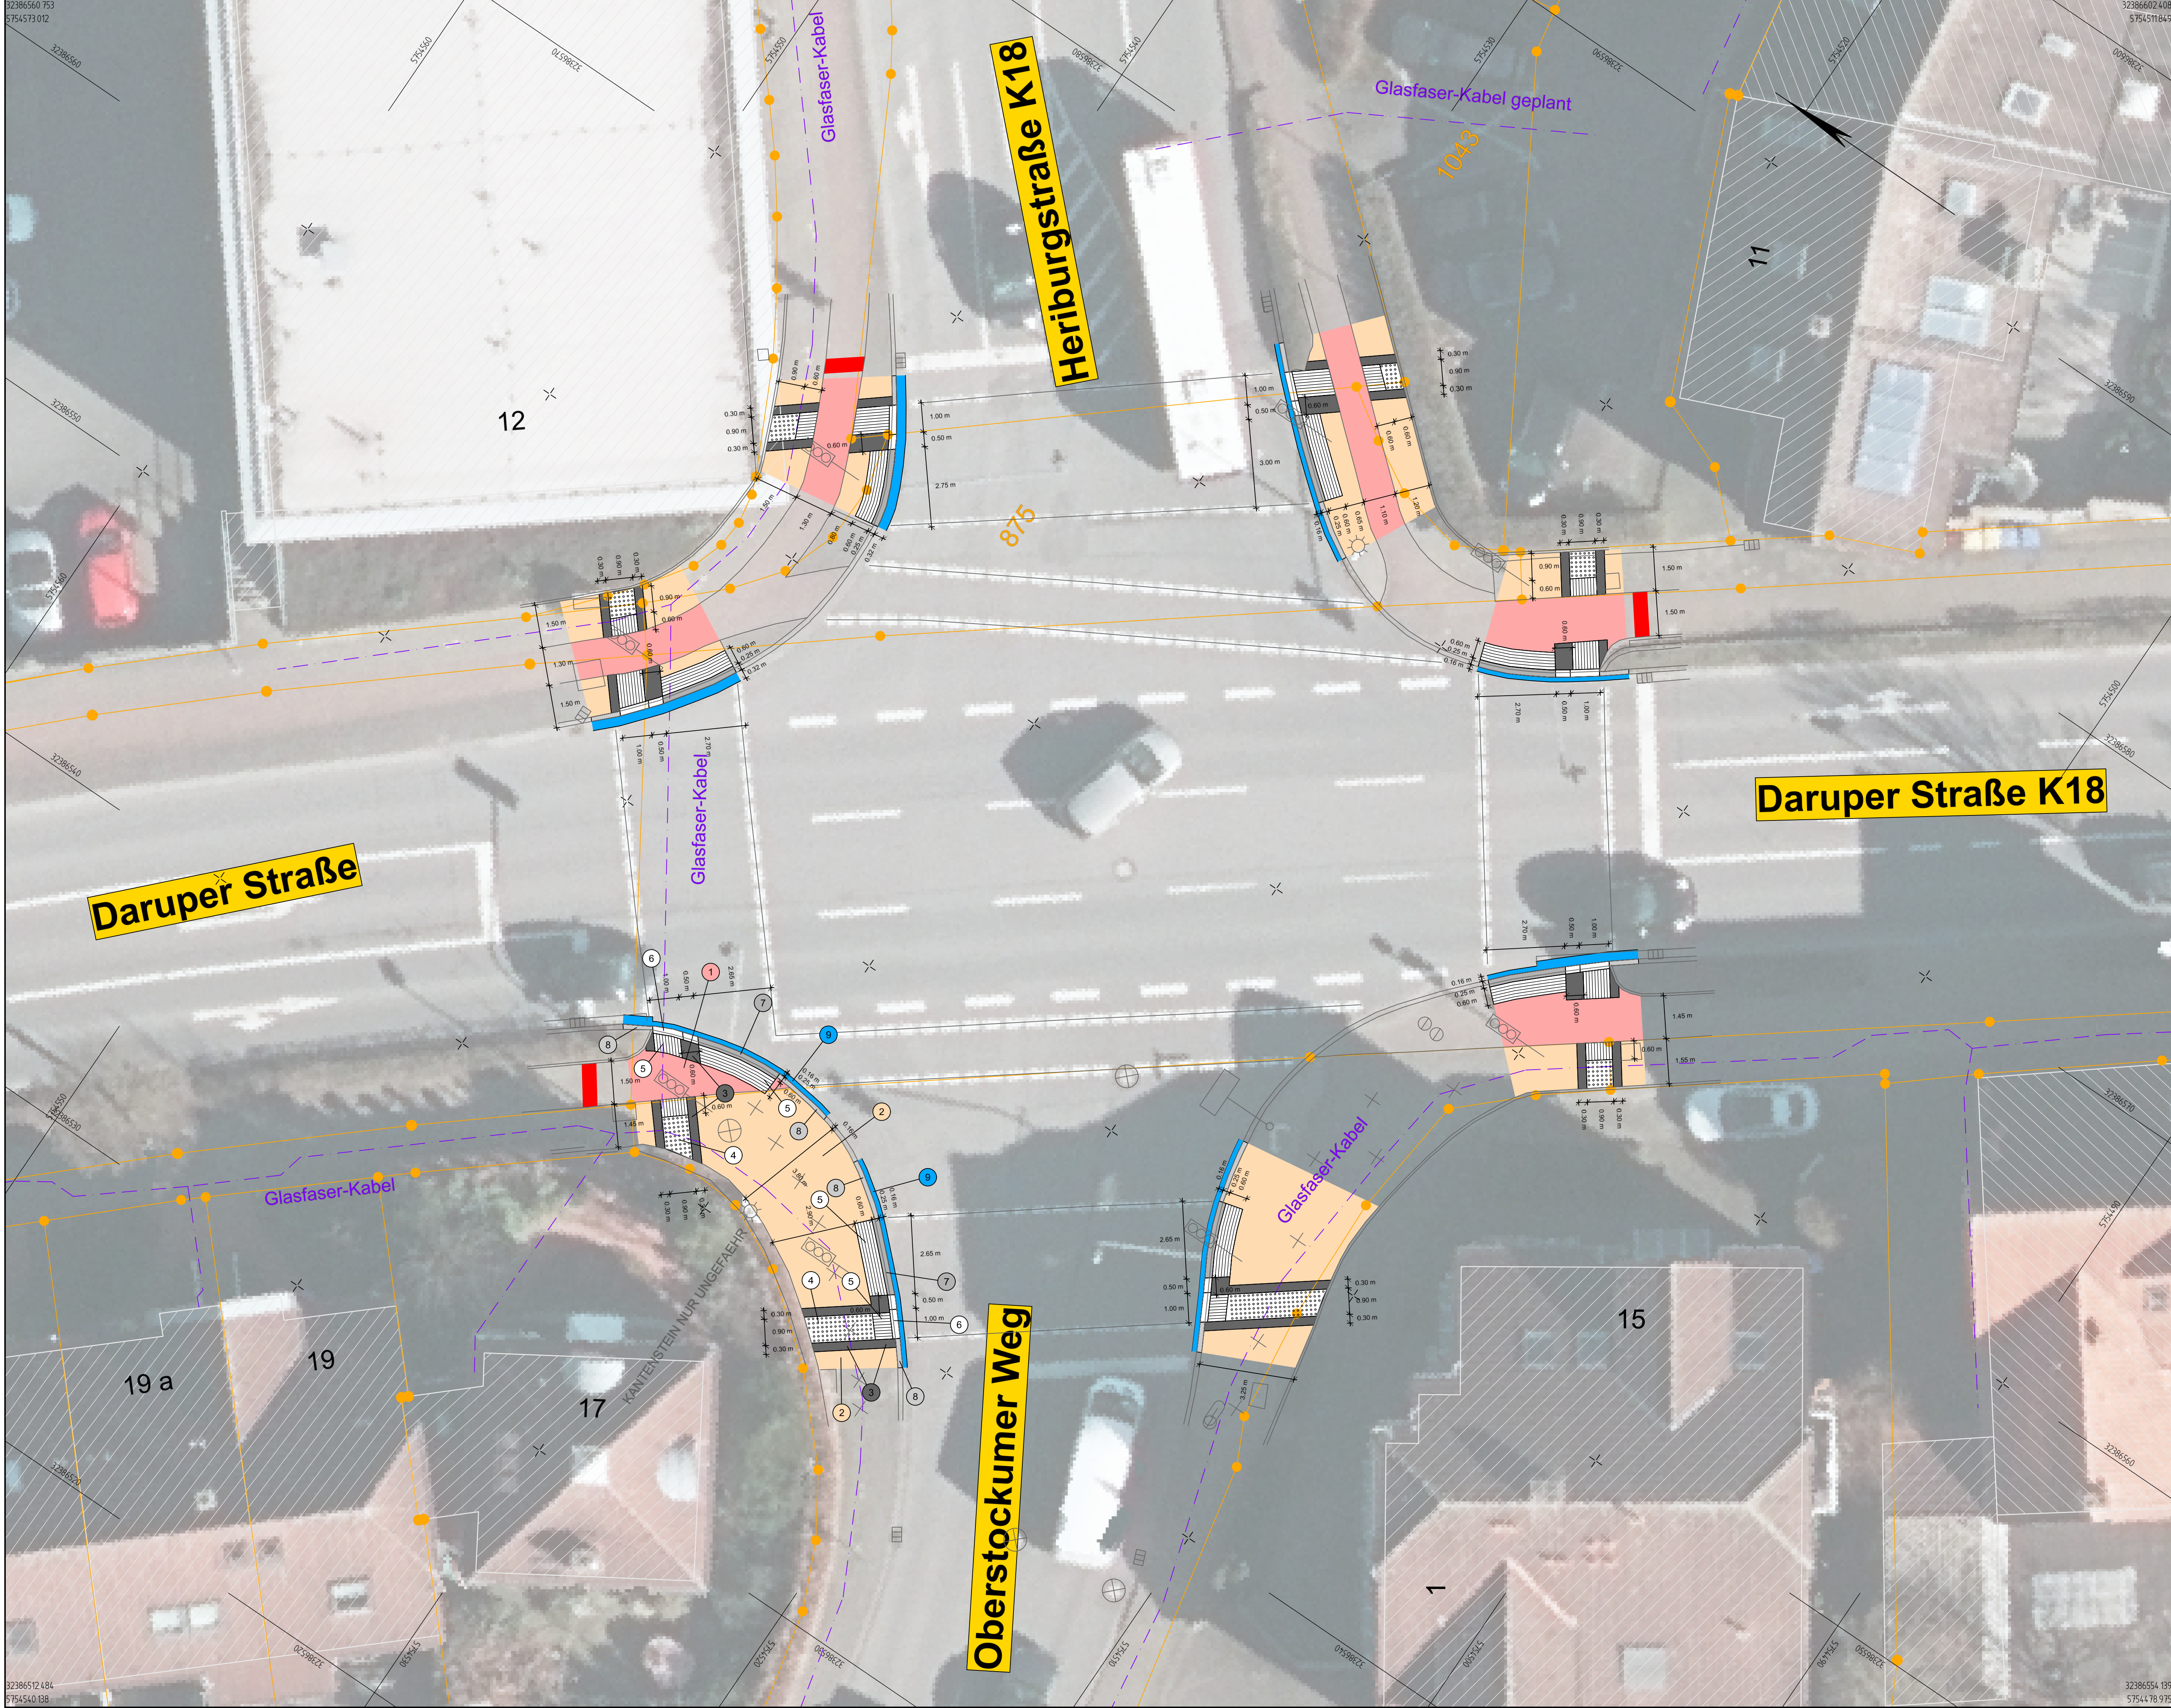

Legende

- vorhanden:

 - Kabelschacht
 - Hydrant
 - Schieberkappe
 - Schild
 - Verkehrsampel
 - Lichtschacht
 - Schachtdeckel
 - Baum
 - Rinnenablauf
 - Leuchte
 - Mauer
- geplant:

 - 1 Betonsteinpflaster rot 20/10/8 cm
 - 2 Betonsteinpflaster grau 20/10/8 bzw. Betonplatten grau mit Basaltvorsatz 40/40/8 cm
 - 3 Begleistreifen Betonsteinplatten anthrazit 30/30/8 cm
 - 4 Noppenplatten weiß 30/30/8 cm
 - 5 Rippenplatten weiß 30/30/8 cm
 - 6 Tasterbordstein weiß 25/20/100 cm h=6cm
 - 7 Rollbord Basalt gewaschen 25/20/100 cm
 - 8 Absenker 0/12 bzw. 6/12
 - 9 vorh. Betonsteinrinne angleichen

Index	Art der Änderung	Name	Datum

Auftraggeber
Gemeindewerke Nottuln
Straßenbau, Brückenbau,
Straßenbeleuchtung, Verkehr

Stiftstraße 10 | 48301 Nottuln
T 02502 942 426 | F 02502 942 221
info@nottuln.de | www.nottuln.de

Projektnamen
**Nottuln, Umgestaltung Niederstockumer Weg,
Oberstockumer Weg, Dülmener Straße**

Plannummer S.3.1.1	Projektnr. 10240017
Planinhalt Lageplan	Maßstab 1:100
Fachbereich Verkehrsplanung	bearbeitet Toporowski 24.03.2025
Leistungsphase Entwurfsplanung	gezeichnet Krawczyk 24.03.2025
Freigabe Planer	geprüft 24.03.2025
Freigabe Auftraggeber Bauherr	

nts Ingenieurgesellschaft mbH

Hannestraße 63 | 48165 Münster
T 02501 2760 0 | F 02501 2760 33
info@nts-plan.de | www.nts-plan.de

Lageplan: ETRS 89/UTM 32 - Höhenstatus: NN (DHN 2016)

Sicherheitskopie

Legende

- vorhanden:

 - Kabelschacht
 - Hydrant
 - Schieberkappe
 - Schild
 - Verkehrsampel
 - Lichtschacht
 - Schachtdeckel
 - Baum
 - Rinnenablauf
 - Leuchte
 - Mauer
- geplant:

 - 1 Deckensanierung, Asphalt
 - 2 Vollausbau, Asphalt
 - 3 Betonsteinpflaster rot 20/10/8 cm
 - 4 Betonsteinpflaster anthrazit 20/10/8 cm
 - 5 Grünfläche
 - 6 Betonsteinpflaster grau 20/10/8 bzw. Betonplatten grau mit Basaltvorsatz 40/40/8 cm
 - 7 Begleistreifen Betonsteinplatten anthrazit 30/30/8 cm
 - 8 Noppenplatten weiß 30/30/8 cm
 - 9 Rippenplatten weiß 30/30/8 cm
 - 10 Tasterbordstein weiß 25/20/100 cm h=6cm
 - 11 Rollbord Basalt gewaschen 25/20/100 cm
 - 12 Betonstein Rinne 24/16/14 und 16/16/14 cm
 - 13 Hochbord H 15/30/100 cm
 - 14 Mittelstein Rundbordstein R=2 15x20 cm
 - 15 Betonsteinrinne 16/16/14 cm
 - 16 Gradiente - Tiefpunkt
 - 17 Gradiente - Hochpunkt
 - 18 Höhen Planung

Legende

- vorhanden:

 - Kabelschacht
 - Hydrant
 - Schieberkappe
 - Schild
 - Verkehrsampel
 - Lichtschacht
 - Schachtdeckel
 - Baum
 - Rinnenablauf
 - Leuchte
 - Mauer
- geplant:

 - 1 Deckensanierung, Asphalt
 - 2 Betonsteinpflaster rot 20/10/8 cm
 - 3 Betonsteinpflaster grau 20/10/8 bzw. Betonplatten grau mit Basaltvorsatz 40/40/8 cm
 - 4 Begleistreifen Betonsteinplatten anthrazit 30/30/8 cm
 - 5 Noppenplatten weiß 30/30/8 cm
 - 6 Rippenplatten weiß 30/30/8 cm
 - 7 Tasterbordstein weiß 25/20/100 cm h=6cm
 - 8 Rollbord Basalt gewaschen 25/20/100 cm
 - 9 Schrägstein 15x20 cm
 - 10 Absenker 0/12 bzw. 6/12
 - 11 Betonsteinrinne 16/16/14 cm