


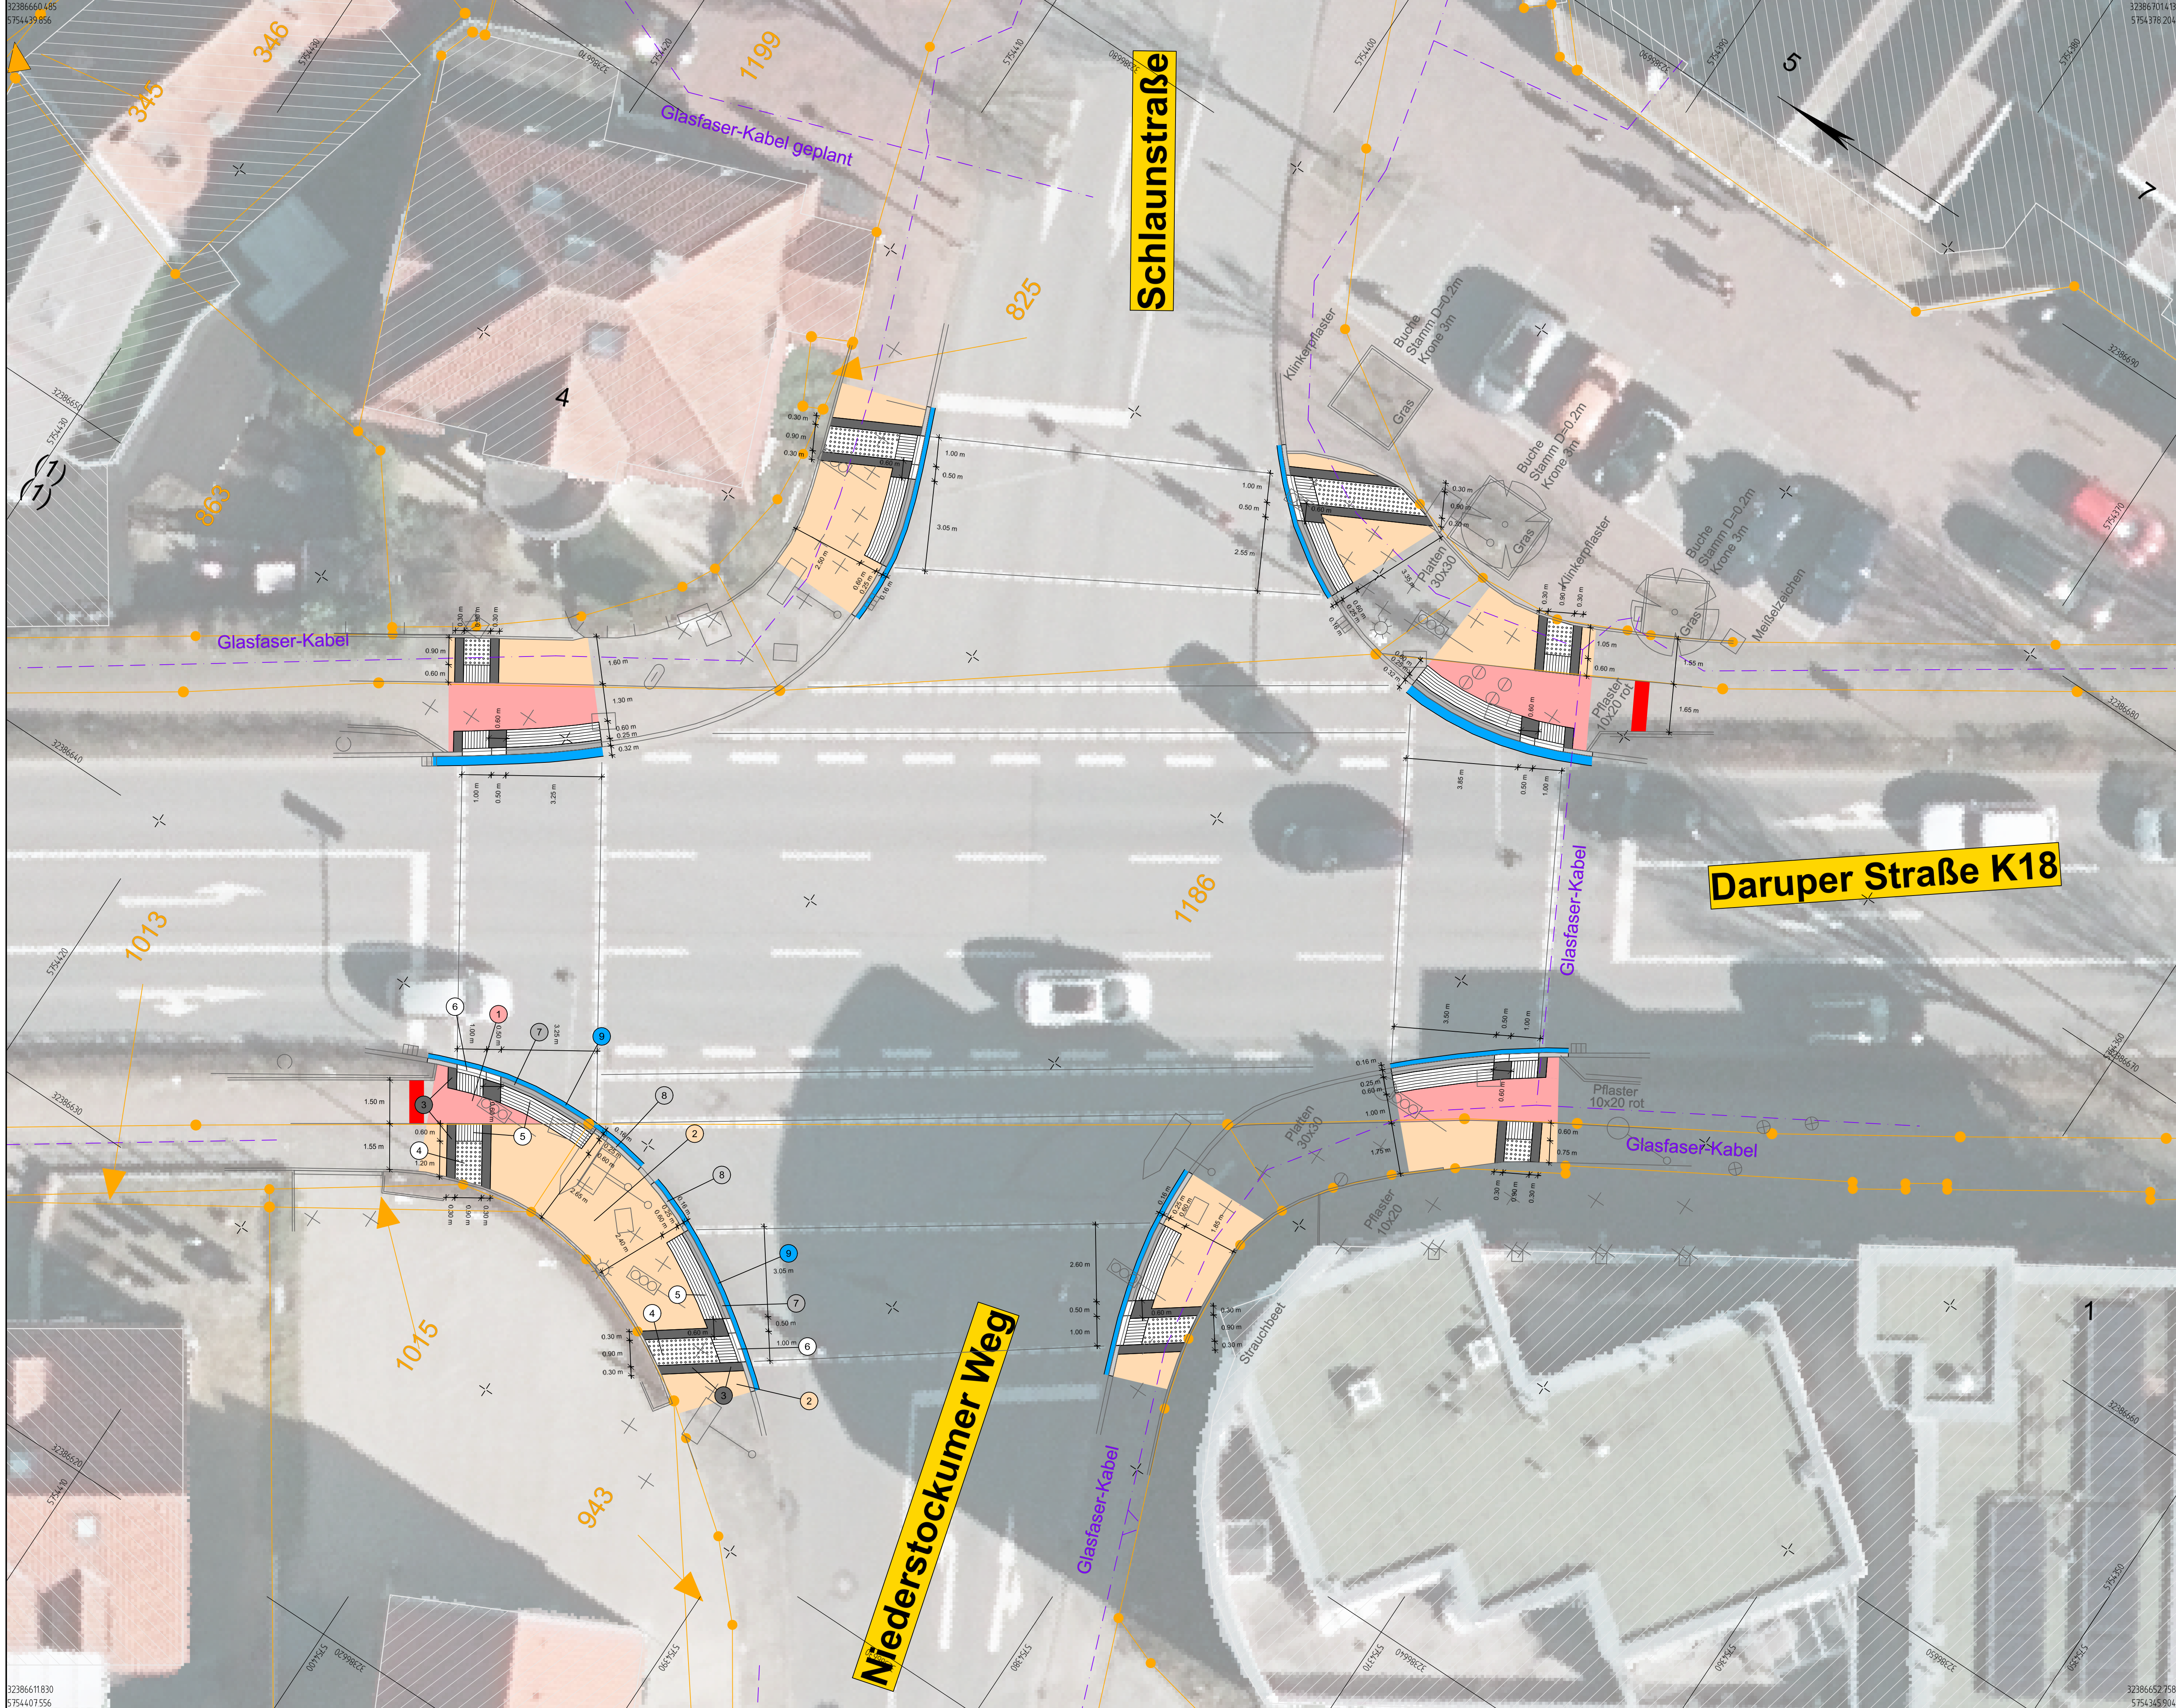

Legende

vorhanden:

- Kabelschacht
- Hydrant
- Schieberkappe
- Schild
- Verkehrsampel
- Lichtschacht
- Schachtdeckel
- Baum
- Rinnenablauf
- Leuchte
- Mauer

geplant:

- 1 Betonsteinpflaster rot 20/10/8 cm
- 2 Betonsteinpflaster grau 20/10/8 bzw. Betonplatten grau mit Basaltvorsatz 40/40/8 cm
- 3 Begleistreifen Betonsteinteplatten anthrazit 30/30/8 cm
- 4 Noppenplatten weiß 30/30/8 cm
- 5 Rippenplatten weiß 30/30/8 cm
- 6 Tasterbordstein weiß 25/20/100 cm h=6cm
- 7 Rollbord Basalt gewaschen 25/20/100 cm
- 8 Absenker 0/12 bzw. 6/12
- 9 vorh. Betonsteinrinne angleichen

Sicherheitskopie

Legende

vorhanden:

- Kabelschacht
- Hydrant
- Schieberkappe
- Schild
- Verkehrsampel
- Lichtschacht
- Schachtdeckel
- Baum
- Rinnenablauf
- Leuchte
- Höhen
- Zufahrt
- Mauer

geplant:

- 1 Deckensanierung, Asphalt
- 2 Vollausbau, Asphalt
- 3 Betonsteinpflaster rot 20/10/8 cm
- 4 Betonsteinpflaster anthrazit 20/10/8 cm
- 5 Grünfläche
- 6 Betonsteinpflaster grau 20/10/8 bzw. Betonplatten grau mit Basaltvorsatz 40/40/8 cm
- 7 Begleistreifen Betonsteinteplatten anthrazit 30/30/8 cm
- 8 Noppenplatten weiß 30/30/8 cm
- 9 Rippenplatten weiß 30/30/8 cm
- 10 Tasterbordstein weiß 25/20/100 cm h=6cm
- 11 Rollbord Basalt gewaschen 25/20/100 cm
- 12 Betonstein Rinne 24/16/14 und 16/16/14 cm
- 13 Hochbord H 15/30/100 cm
- 14 Mittelstein Rundbordstein R=2 15x20 cm
- 15 Betonsteinrinne 16/16/14 cm

- Gradierte - Tiefpunkt
- Gradierte - Hochpunkt
- 55.55 Höhen Planung

Legende

vorhanden:

- Kabelschacht
- Hydrant
- Schieberkappe
- Schild
- Verkehrsampel
- Lichtschacht
- Schachtdeckel
- Baum
- Rinnenablauf
- Leuchte
- Mauer

geplant:

- 1 Deckensanierung, Asphalt
- 2 Betonsteinpflaster rot 20/10/8 cm
- 3 Betonsteinpflaster grau 20/10/8 bzw. Betonplatten grau mit Basaltvorsatz 40/40/8 cm
- 4 Begleistreifen Betonsteinteplatten anthrazit 30/30/8 cm
- 5 Noppenplatten weiß 30/30/8 cm
- 6 Rippenplatten weiß 30/30/8 cm
- 7 Tasterbordstein weiß 25/20/100 cm h=6cm
- 8 Rollbord Basalt gewaschen 25/20/100 cm
- 9 Schrägstein 15x20 cm
- 10 Absenker 0/12 bzw. 6/12
- 11 Betonsteinrinne 16/16/14 cm

Index	Art der Änderung	Name	Datum

Auftraggeber
Gemeindewerke Nottuln
Straßenbau, Brückenbau,
Straßenbeleuchtung, Verkehr

Stiftsstraße 10 | 48301 Nottuln
T 02502 842 428 | F 02502 842 221
info@nottuln.de | www.nottuln.de

Logo: **Nottuln** (Logo of the community)

Projektname
Nottuln, Umgestaltung Niederstockumer Weg, Oberstockumer Weg, Dülmener Straße

Plannummer S.3.1.2	Projektnr. 10240017
Planinhalt Lageplan	Maßstab 1:100
Fachbereich Verkehrsplanung	Name Kürzel bearbeitet Toporowski
Leistungsphase Entwurfsplanung	Datum 24.03.2025
Freigabe Planer	gezeichnet Krawczyk
	geprüft 24.03.2025
	Freigabe Auftraggeber Bauherr

nts Ingenieurgesellschaft mbH
Hansstraße 63 | 48165 Münster
T 02501 2780 0 | F 02501 2780 33
info@nts-plan.de | www.nts-plan.de

Logo: **nts Ingenieurgesellschaft**

Legende: ETRS 89/UTM 32 - Höhenstatus: NNH (DHN 2016)