


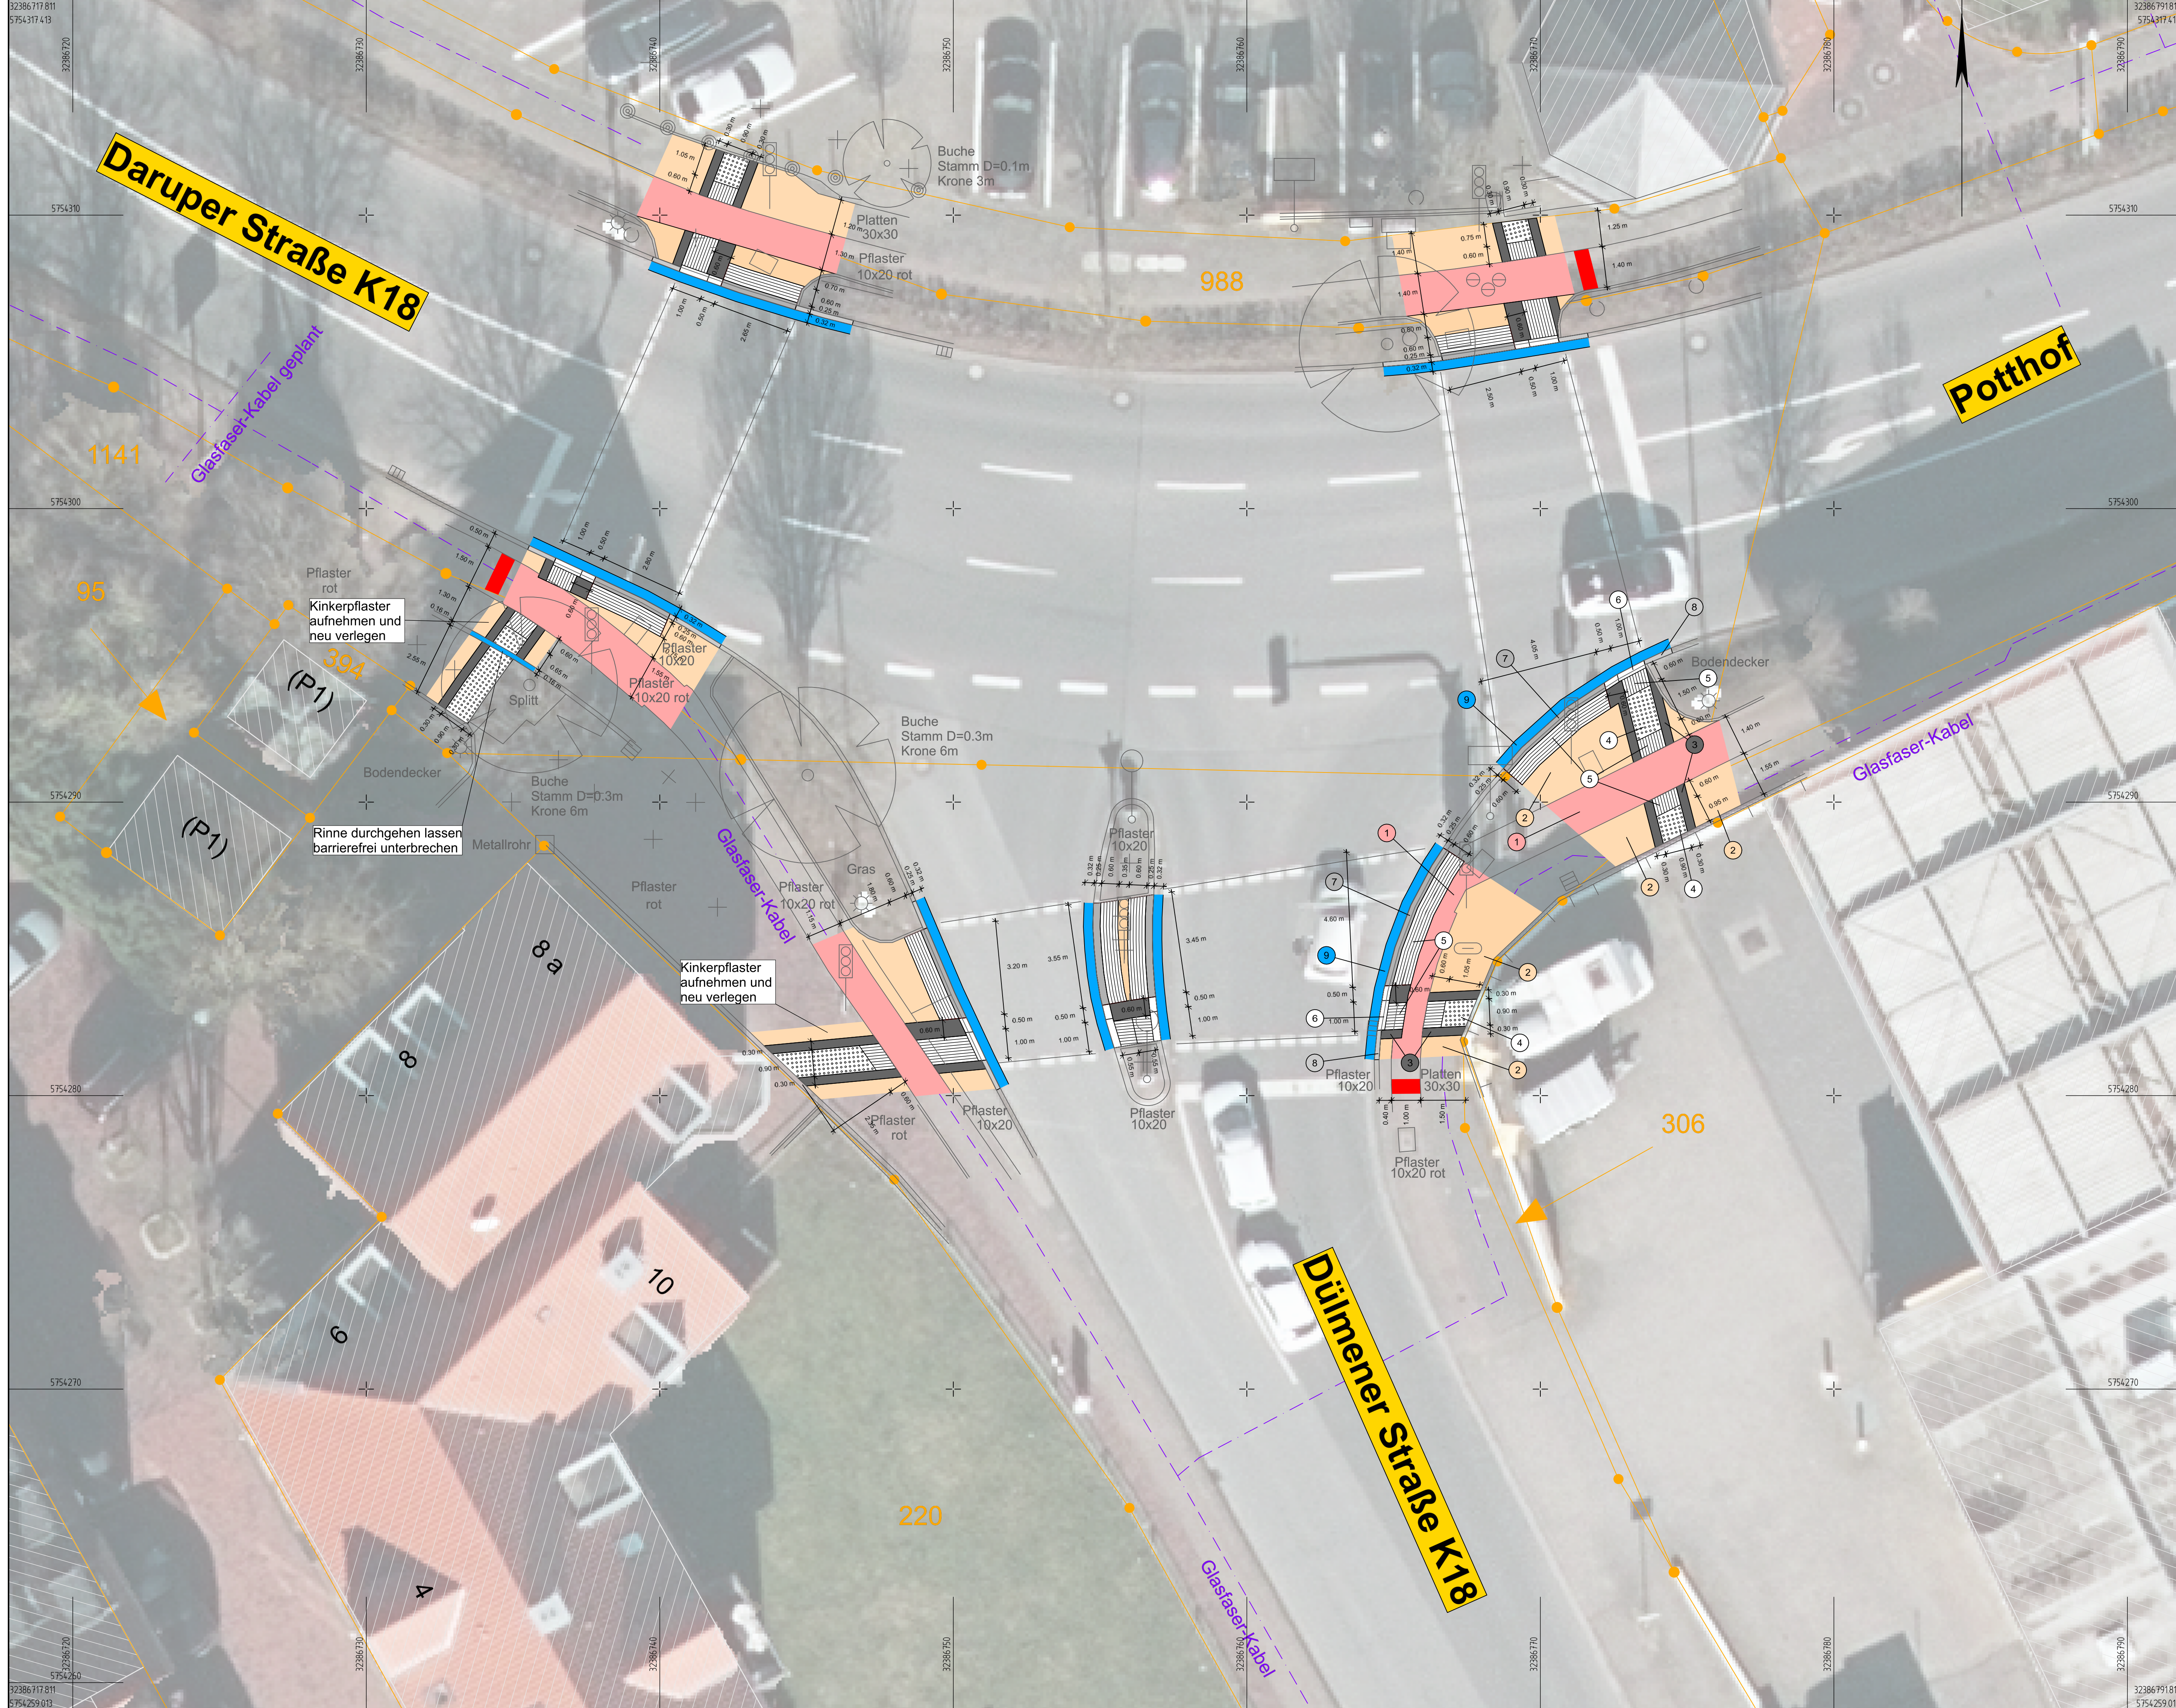

Legende

- vorhanden:**
- Kabelschacht
 - Hydrant
 - Schieberkappe
 - Schild
 - Verkehrsampel
 - Lichtschacht
 - Schachdeckel
 - Baum
 - Rinnenablauf
 - Leuchte
 - Mauer
- geplant:**
- 1 Betonsteinpflaster rot 20/10/8 cm
 - 2 Betonsteinpflaster grau 20/10/8 bzw. Betonplatten grau mit Basaltvorsatz 40/40/8 cm
 - 3 Begleitstreifen Betonsteinplatten anthrazit 30/30/8 cm
 - 4 Noppenplatten weiß 30/30/8 cm
 - 5 Rippenplatten weiß 30/30/8 cm
 - 6 Tastbordstein weiß 25/20/100 cm h=6cm
 - 7 Rollbord Basalt gewaschen 25/20/100 cm
 - 8 Absenker 0/12 bzw. 6/12
 - 9 vorh. Betonsteinrinne angleichen

Index	Art der Änderung	Name	Datum

Auftraggeber
Gemeindewerke Nottuln
Straßenbau, Brückenbau,
Straßenbeleuchtung, Verkehr

SilfstraÙe 10 | 48301 Nottuln
T 02502 942 426 | F 02502 942 221
info@nottuln.de | www.nottuln.de

Logo: Nottuln

Projektname
**Nottuln, Umgestaltung Niederstockumer Weg,
Oberstockumer Weg, Dülmener Straße**

Plannummer S.3.1.3	Projektnr. 10240017
Plannhalt Lageplan	Maßstab 1:100

Fachbereich Verkehrsplanung	Name Kürzel	Datum
bearbeitet	Toporowski	24.03.2025
Leistungssphase Entwurfsplanung	gezeichnet Krawczyk	24.03.2025
geprüft		24.03.2025

Freigabe Planer	Freigabe Auftraggeber Bauherr
-----------------	---------------------------------

nts Ingenieurgesellschaft mbH

HarnestraÙe 63 | 48165 Münster
T 02501 2760 0 | F 02501 2760 33
info@nts-plan.de | www.nts-plan.de

Logo: nts Ingenieurgesellschaft

Lageplan: ETRS 89/UTM 32 - Höhenstatus NNH (DHN 2016)

Sicherheitskopie

Legende

- vorhanden:**
- Kabelschacht
 - Hydrant
 - Schieberkappe
 - Schild
 - Verkehrsampel
 - Lichtschacht
 - Schachdeckel
 - Baum
 - Rinnenablauf
 - Leuchte
 - (95.41) Höhen
 - ▲ Zufahrt
 - Mauer
 - (55.55) Höhen Bestand
- geplant:**
- 1 Deckensanierung, Asphalt
 - 2 Vollausbau, Asphalt
 - 3 Betonsteinpflaster rot 20/10/8 cm
 - 4 Betonsteinpflaster anthrazit 20/10/8 cm
 - 5 Grünfläche
 - 6 Betonsteinpflaster grau 20/10/8 bzw. Betonplatten grau mit Basaltvorsatz 40/40/8 cm
 - 7 Begleitstreifen Betonsteinplatten anthrazit 30/30/8 cm
 - 8 Noppenplatten weiß 30/30/8 cm
 - 9 Rippenplatten weiß 30/30/8 cm
 - 10 Tastbordstein weiß 25/20/100 cm h=6cm
 - 11 Rollbord Basalt gewaschen 25/20/100 cm
 - 12 Betonstein Rinne 24/16/14 und 16/16/14 cm
 - 13 Hochbord H 15/30/100 cm
 - 14 Mittelstein Rundbordstein R=2 15x20 cm
 - 15 Betonsteinrinne 16/16/14 cm
 - Gradierte - Tiefpunkt
 - Gradierte - Hochpunkt
 - 55.55 Höhen Planung

Legende

- vorhanden:**
- Kabelschacht
 - Hydrant
 - Schieberkappe
 - Schild
 - Verkehrsampel
 - Lichtschacht
 - Schachdeckel
 - Baum
 - Rinnenablauf
 - Leuchte
 - Mauer
- geplant:**
- 1 Deckensanierung, Asphalt
 - 2 Betonsteinpflaster rot 20/10/8 cm
 - 3 Betonsteinpflaster grau 20/10/8 bzw. Betonplatten grau mit Basaltvorsatz 40/40/8 cm
 - 4 Begleitstreifen Betonsteinplatten anthrazit 30/30/8 cm
 - 5 Noppenplatten weiß 30/30/8 cm
 - 6 Rippenplatten weiß 30/30/8 cm
 - 7 Tastbordstein weiß 25/20/100 cm h=6cm
 - 8 Rollbord Basalt gewaschen 25/20/100 cm
 - 9 Schrägstein 15x20 cm
 - 10 Absenker 0/12 bzw. 6/12
 - 11 Betonsteinrinne 16/16/14 cm