

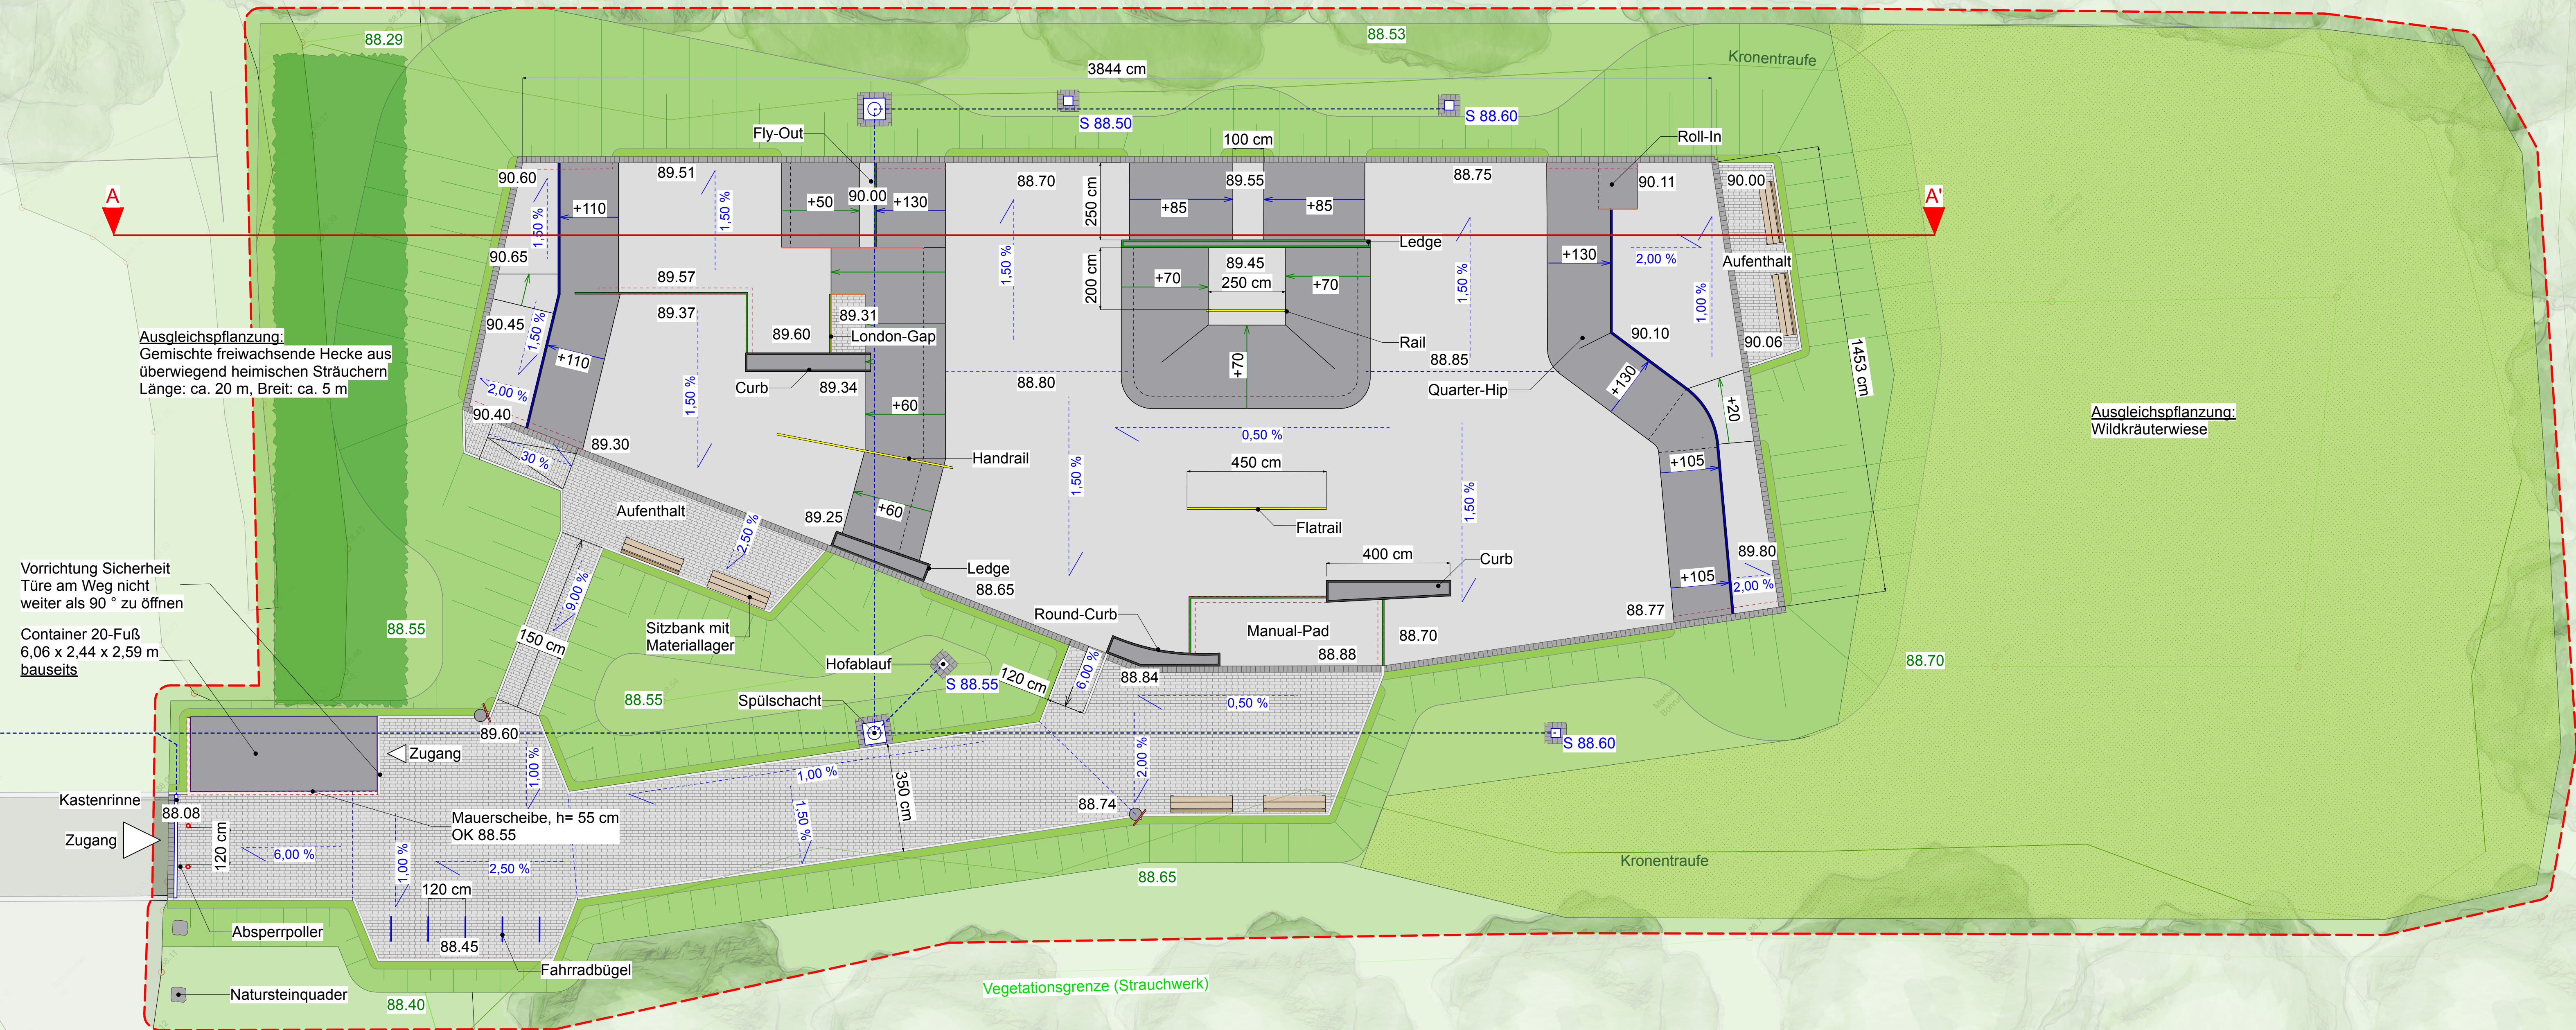


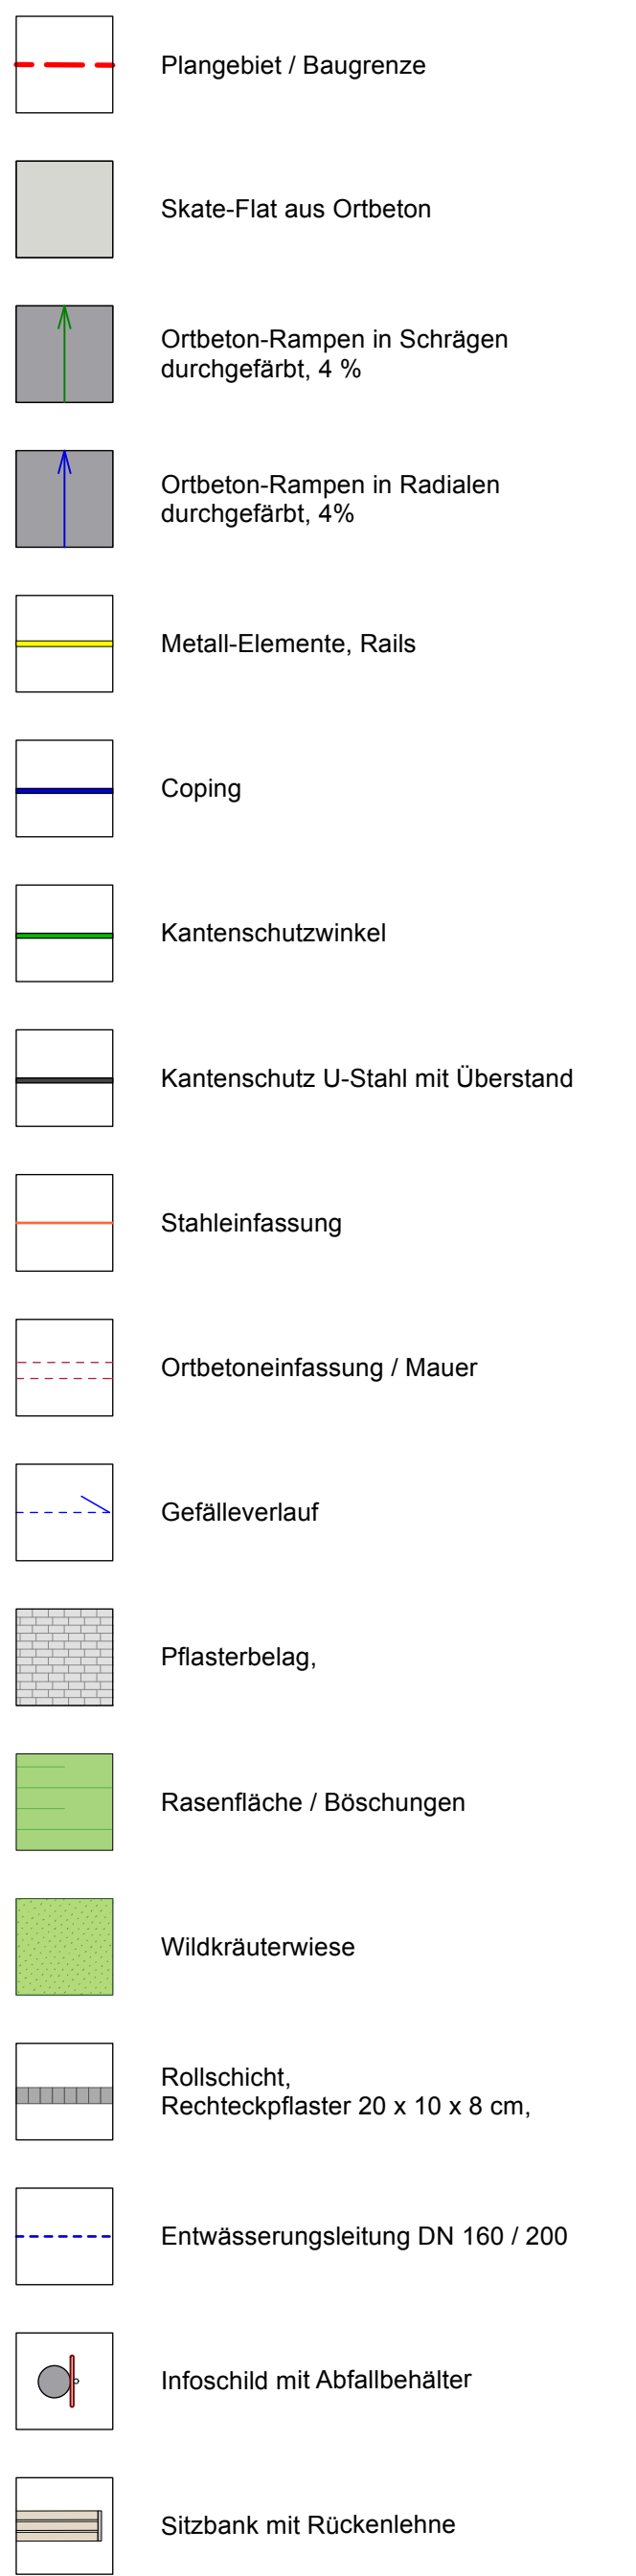

Schnitt A-A', Maßstab 1:75

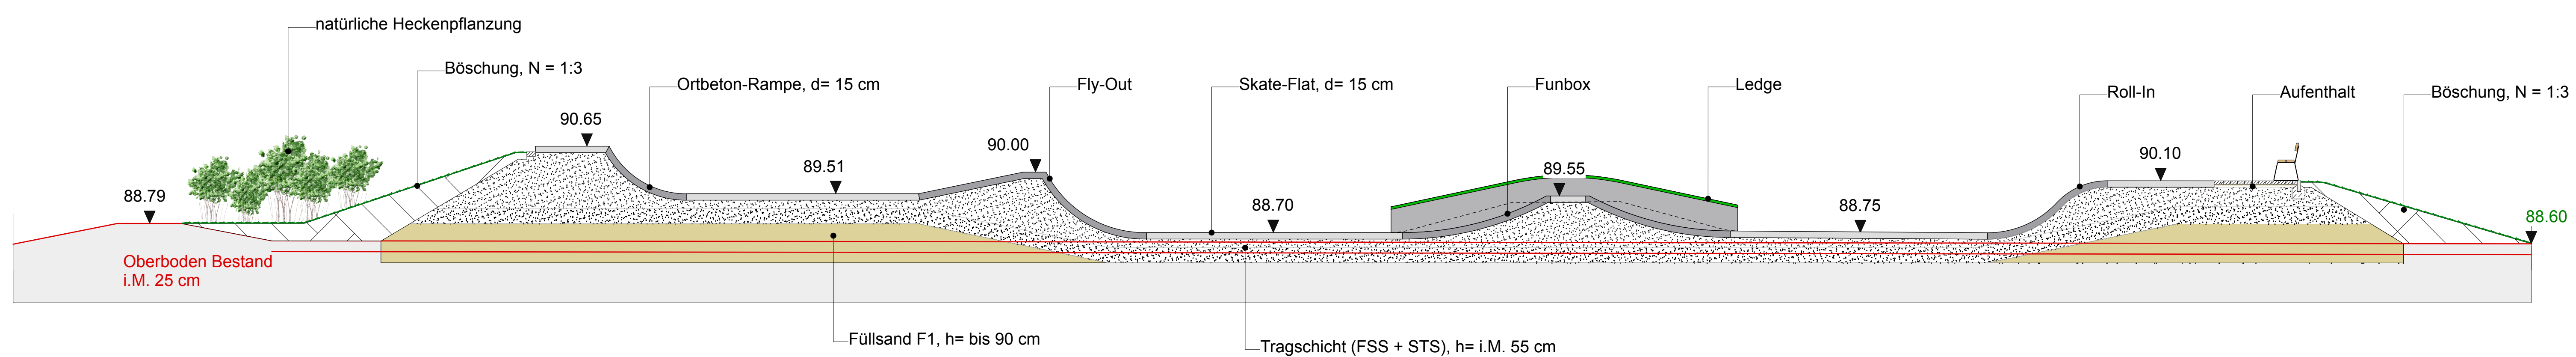

Planer/Vorleser: 19.07.26 		Dominik Hoes, DSGN CONCEPTS GmbH, 4845 Münster, Durchbreitstraße 26 a	
Beauftragter: 20.01.2026 		Daniel Kröper, Gemeinde-Nottun, Straßenwiesen, 48301 Nottun, Stiftstraße 10	
HINWEISE Es gelten die Hinweise, Planungsgrundlagen, Legenden des Lageplans LP01 im jeweils gültigen Index. 			
Datengrundlage: 2025-03-19-Urgelände-Nottun-Skateanlage.dwg			
BAUHERR	Gemeinde-Nottun Stiftstraße 10 48301 Nottun		
PLANUNGSRGEBNIS	DSGN CONCEPTS GmbH Planungsbüro für urbanen Bereich und Durchbreitstraße 26 a, 48145 Münster Tel.: +49 (0)251 - 891944-33		 DSGN
PROJEKT Errichtung einer Skateanlage in Nottun Kolpingstraße 43 a 48301 Nottun			
PLANNINGHALT	Lageplan Skateanlage		DATUM: 19.01.2026 PROJEKT NR.: NO
PLANNINGSPHASE	LPH 3 - Entwurfsplanung		GEZEICHNET: DMO GEPRÜFT: INA MASSSTAB: 1:100 1:75
PLAN NR.	NO_DSGN_EP_LP01		BLATT: A0