


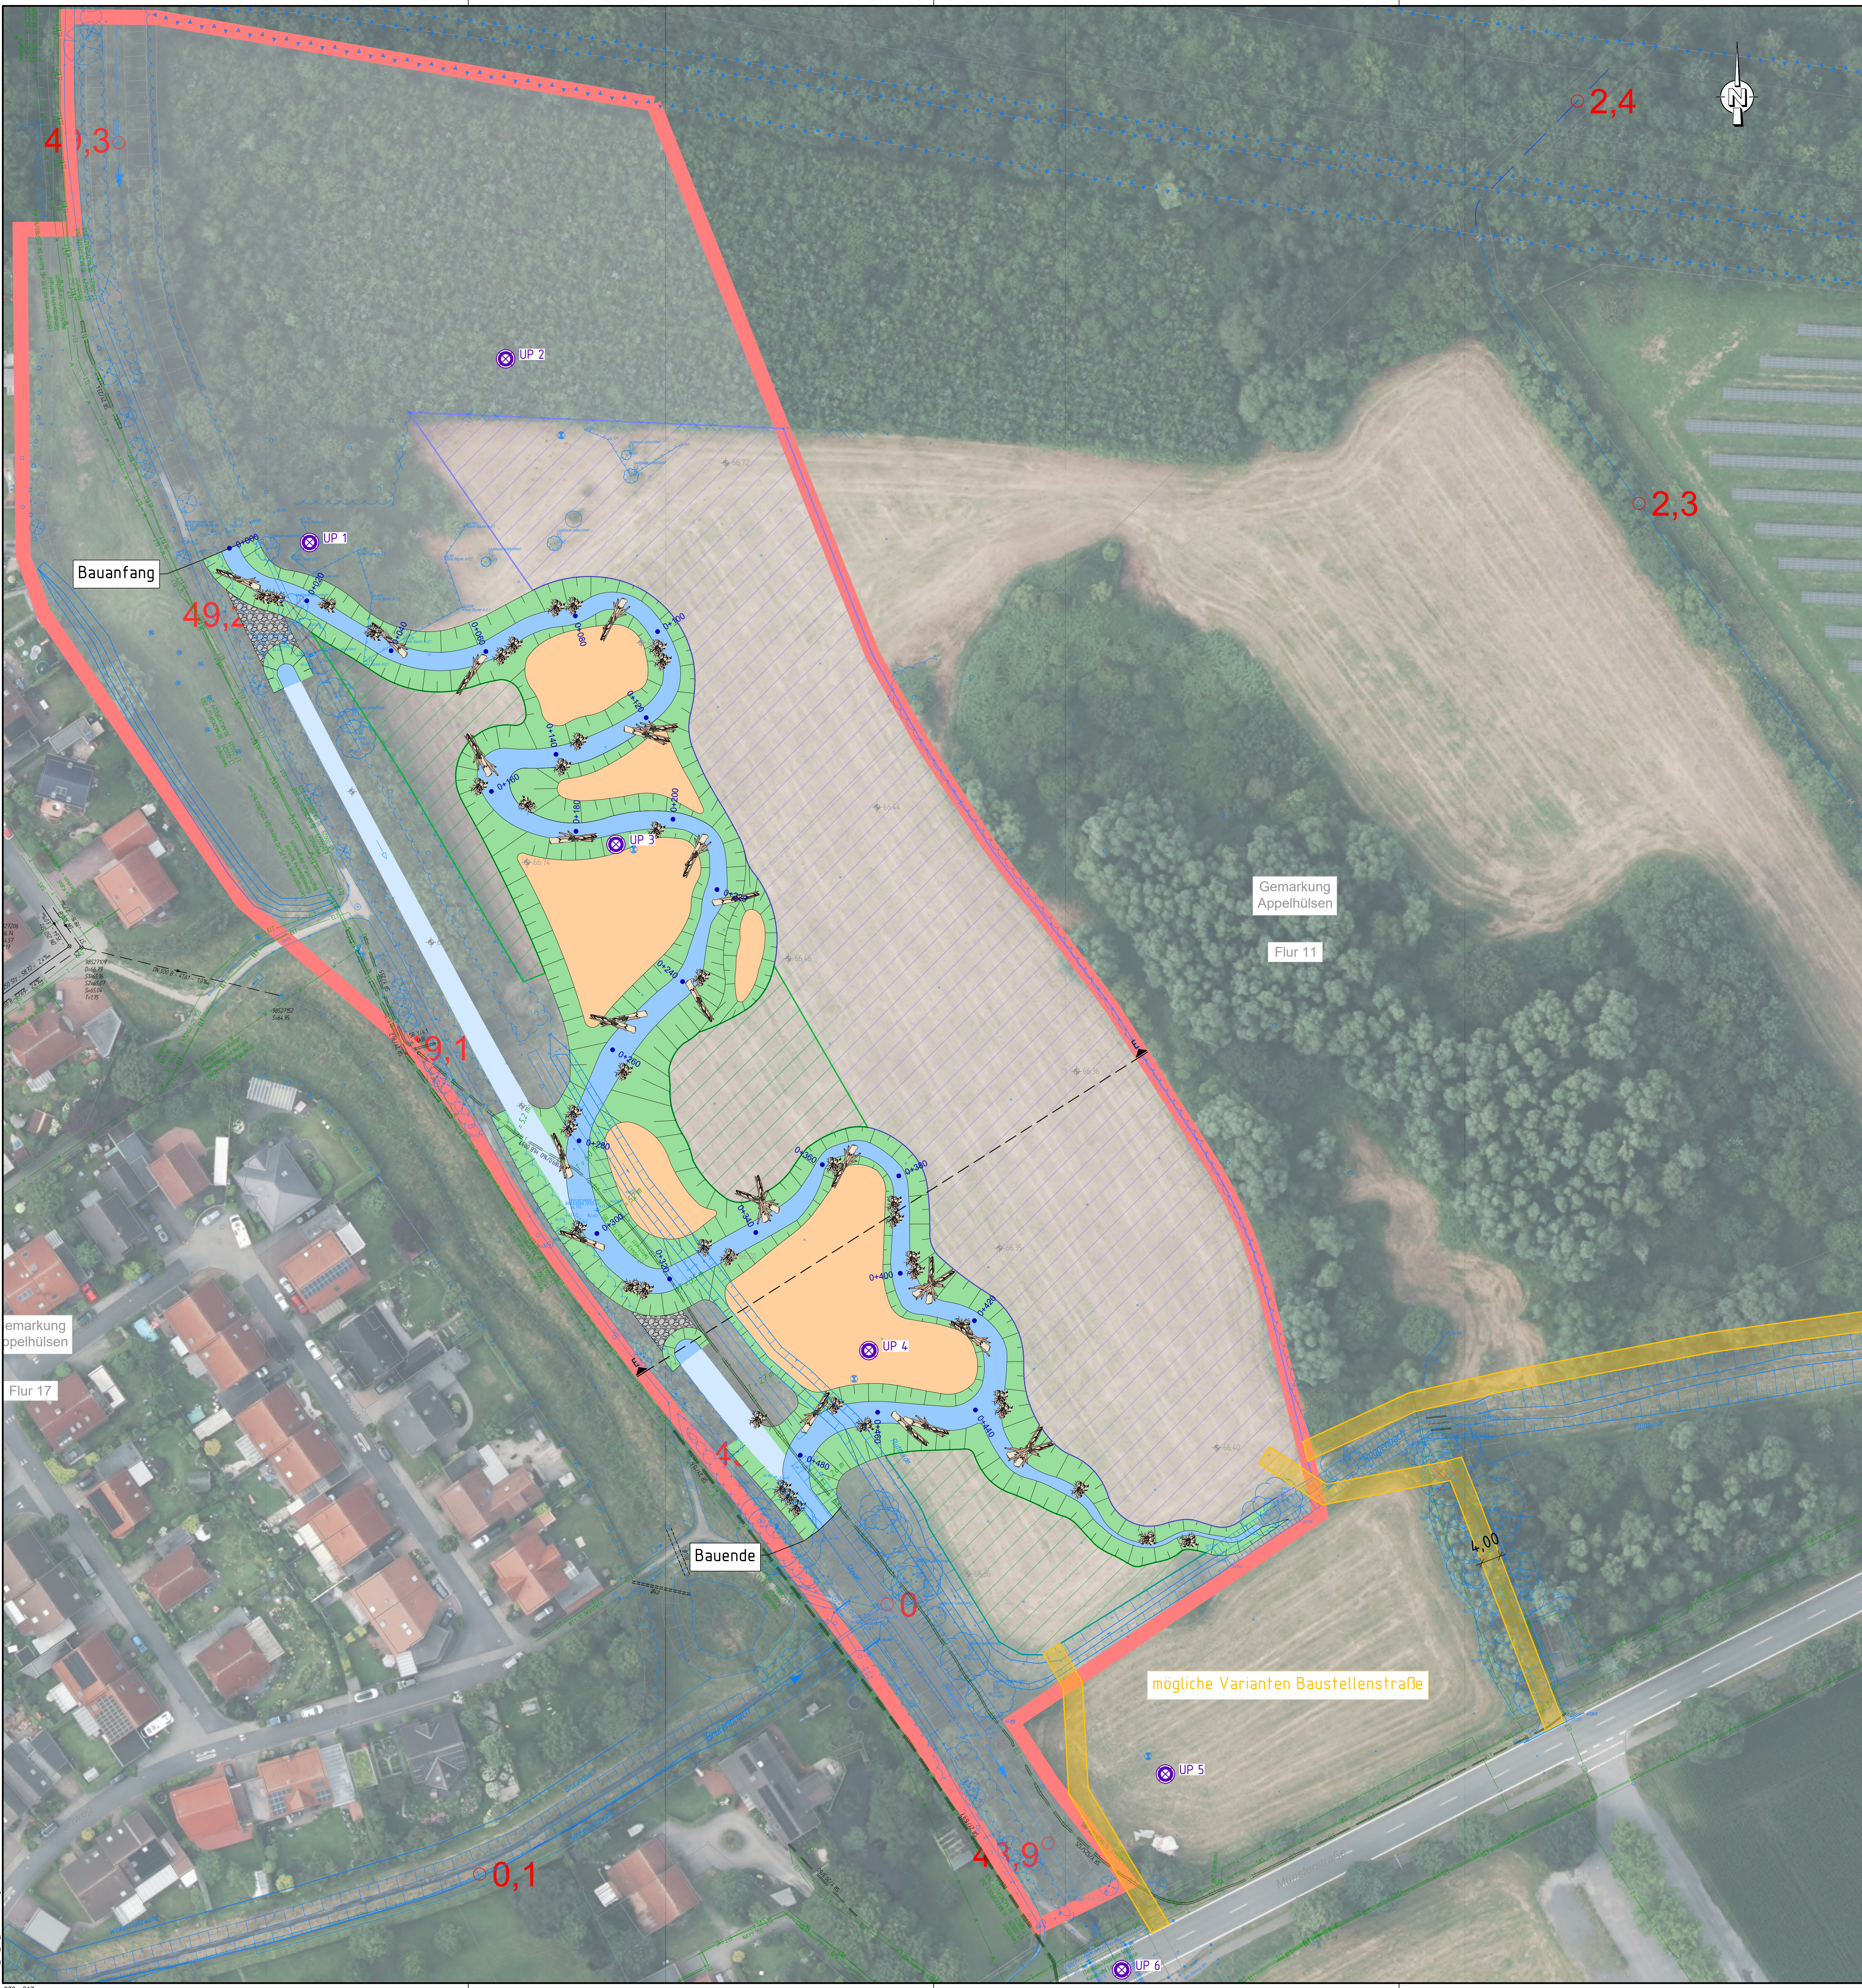

Zeichenerklärung

- Gemeindegrundstück
- Privatgrundstück
- gepl. Gewässersohle
- gepl. Böschung
- gepl. Sekundäraue/Retentionsraum
- gepl. Rinne
- gepl. Überlaufschwelle
- geplante Gehölzentnahme, Vermessung ausstehend
- geplante Baumpflanzungen
- Bohrpunkt
- Stationierung Gewässeraufweitung
- geplante Baustraße
- freier Korridor, potentielle Erweiterungsfläche
- freie Fläche für Gehölzanzpflanzungen

VORABZUG

	Dissektor: 11 32130 Enger F 02224 9737-0 F 02224 9737-50 Büro: Bockermann-Fritze.de www.bockermann-fritze.de			Bearb.	16.04.2026	Tin
				Gepr.	16.04.2026	EK
				Proj.-Nr.:	26605	

Nr.	Art der Änderung	Datum	Zeichen

Entwurfsplanung

	WIRTSCHAFTSBETRIEBE KREIS COESFELD ● GmbH		Unterlage / Blatt-Nr.: 2 Lageplan Nord
			Maßstab: 1 : 500
Renaturierung der Stever in Appelhülsen zwischen A43 und Bahnlinie Essen-Münster			
		Maßnahmenbereich Nord	