


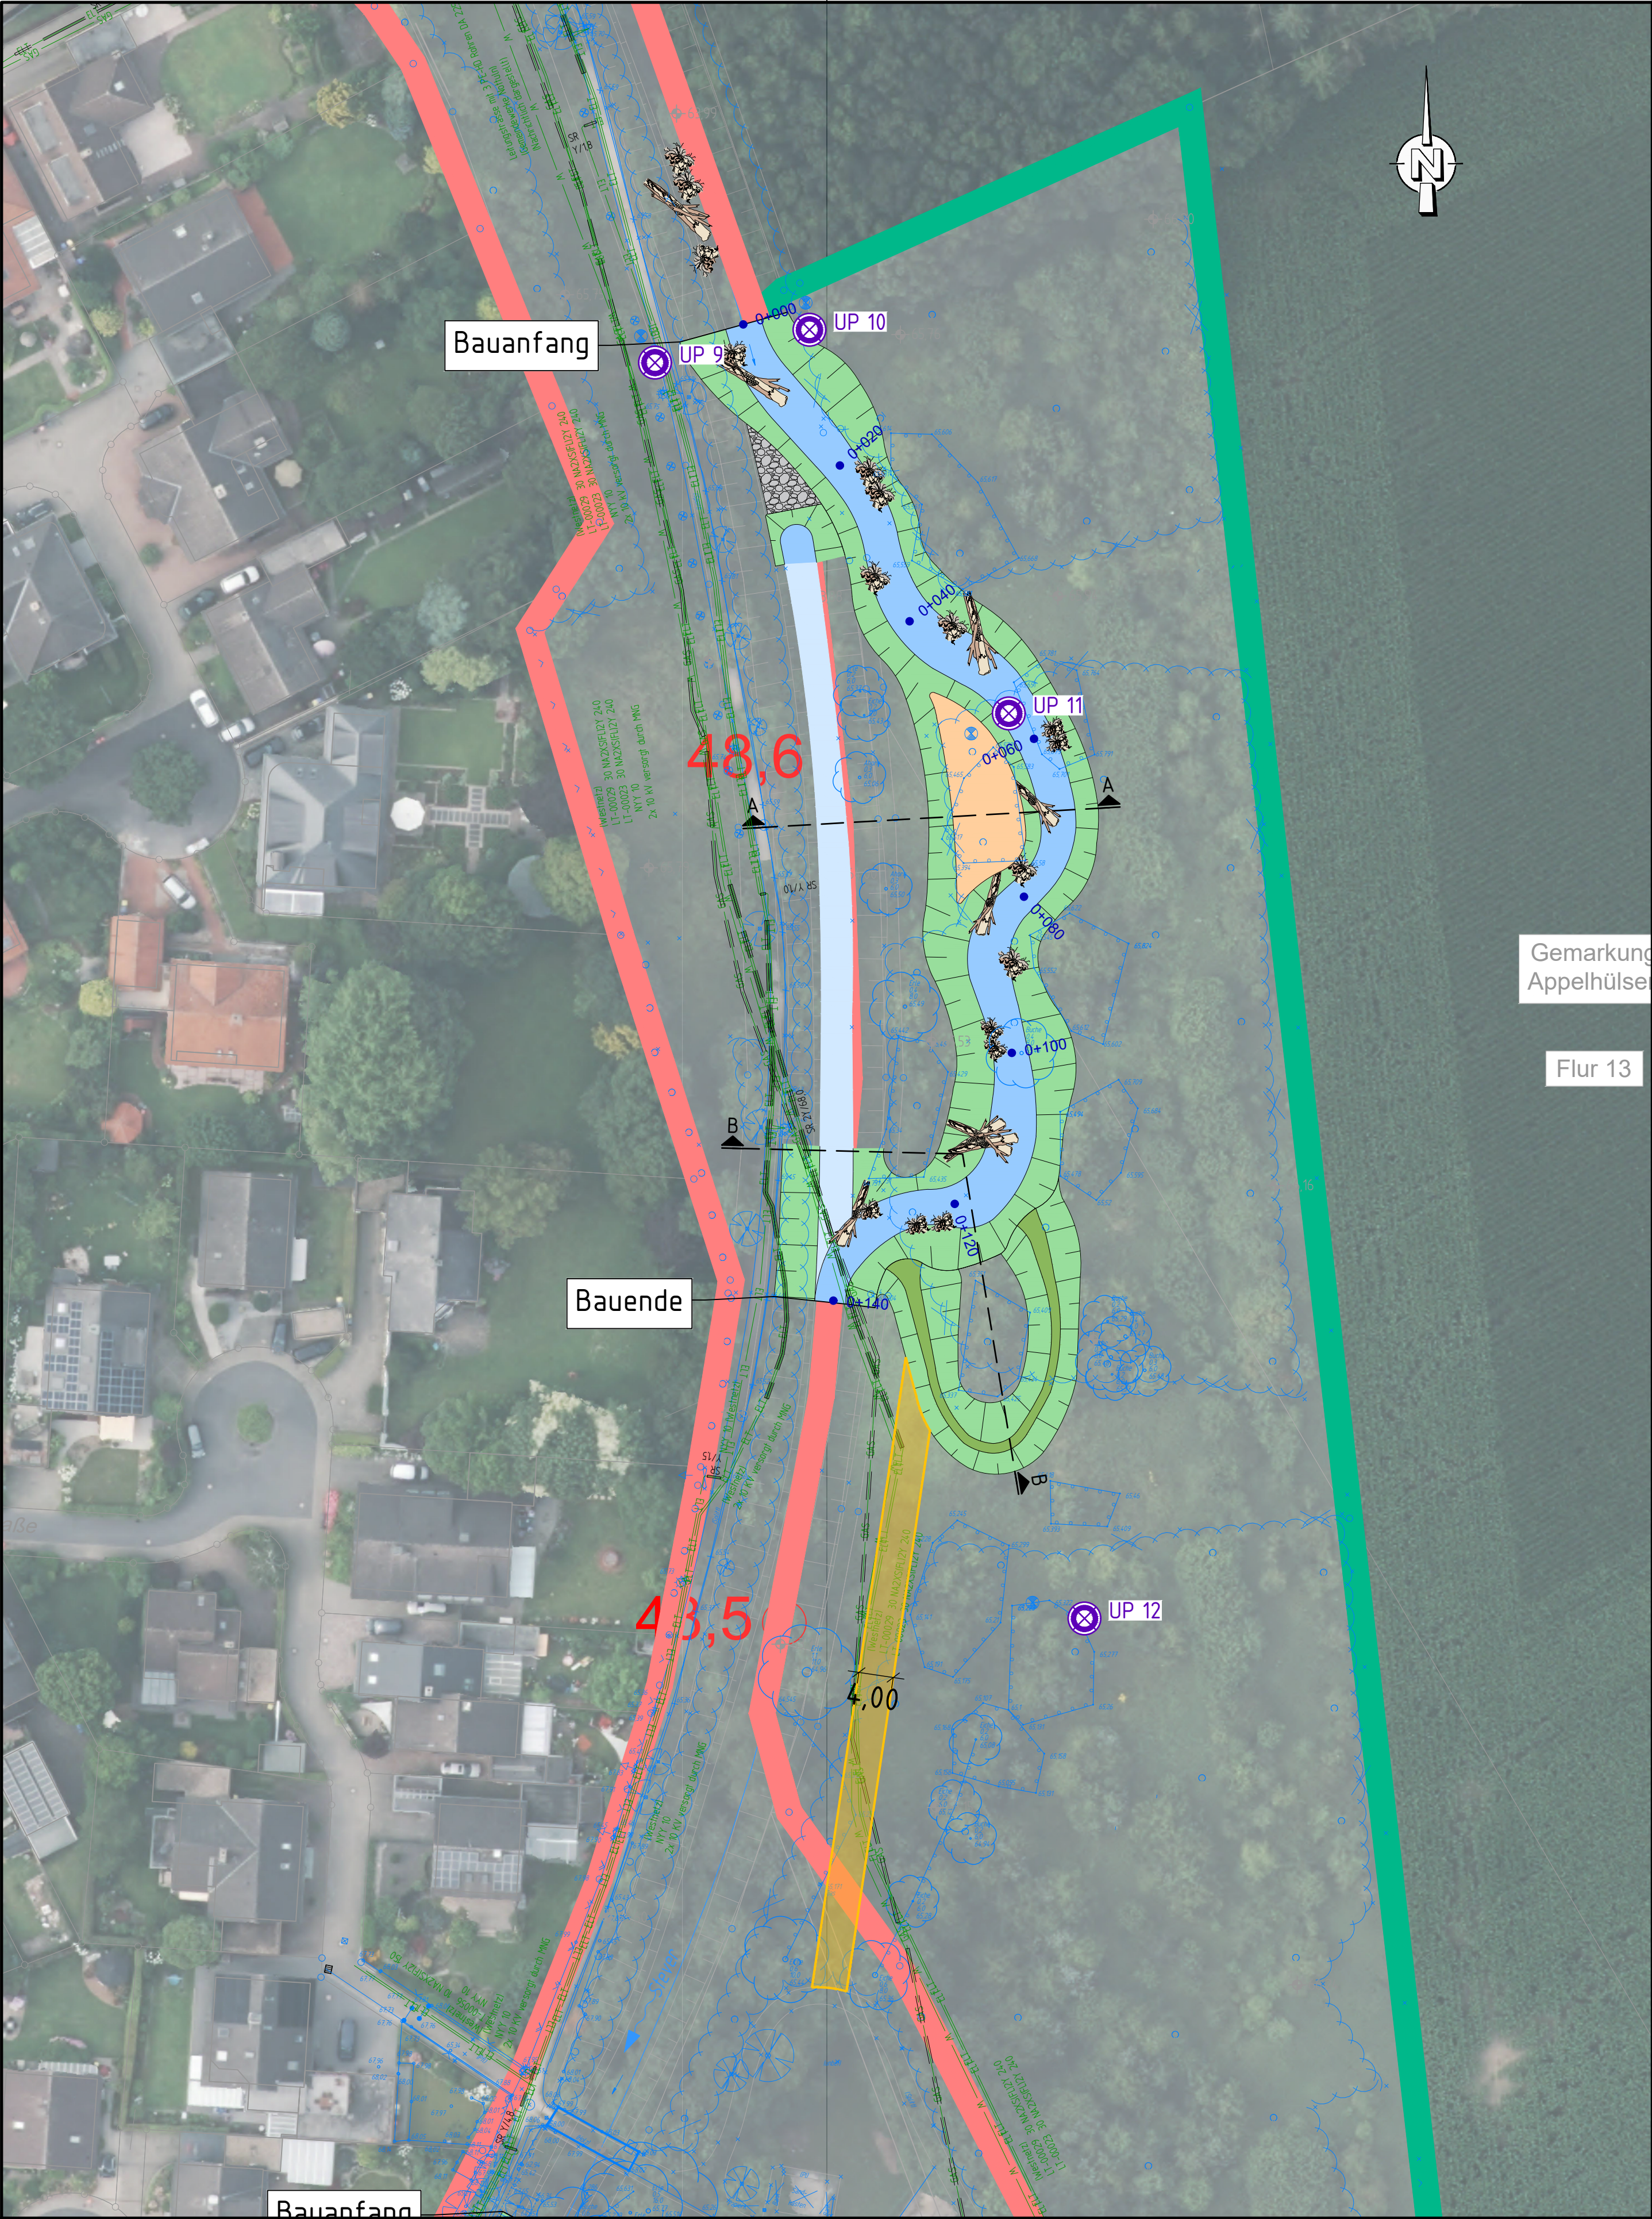

Zeichenerklärung

- Gemeindegrundstück
- Privatgrundstück
- gepl. Gewässersohle
- gepl. Böschung
- gepl. Sekundäraue/Retentionsraum
- gepl. Rinne
- gepl. Überlaufschwelle
- geplante Gehölzentnahme, Vermessung ausstehend
- geplante Baumpflanzungen
- Bohrpunkt
- Stationierung Gewässeraufweitung
- geplante Baustraße

VORABZUG

	Bearb.	16.04.2026	Tin
	Gez.	16.04.2026	EK
	Gepr.		
	Proj.-Nr.:	26605	

Nr.	Art der Änderung	Datum	Zeichen

Entwurfsplanung

		Unterlage / Blatt-Nr.: 3 Lageplan Mitte Maßstab: 1 : 500
Renaturierung der Stever in Appelhülsen zwischen A43 und Bahnlinie Essen-Münster		
	Maßnahmenbereich WBC-Fläche	