


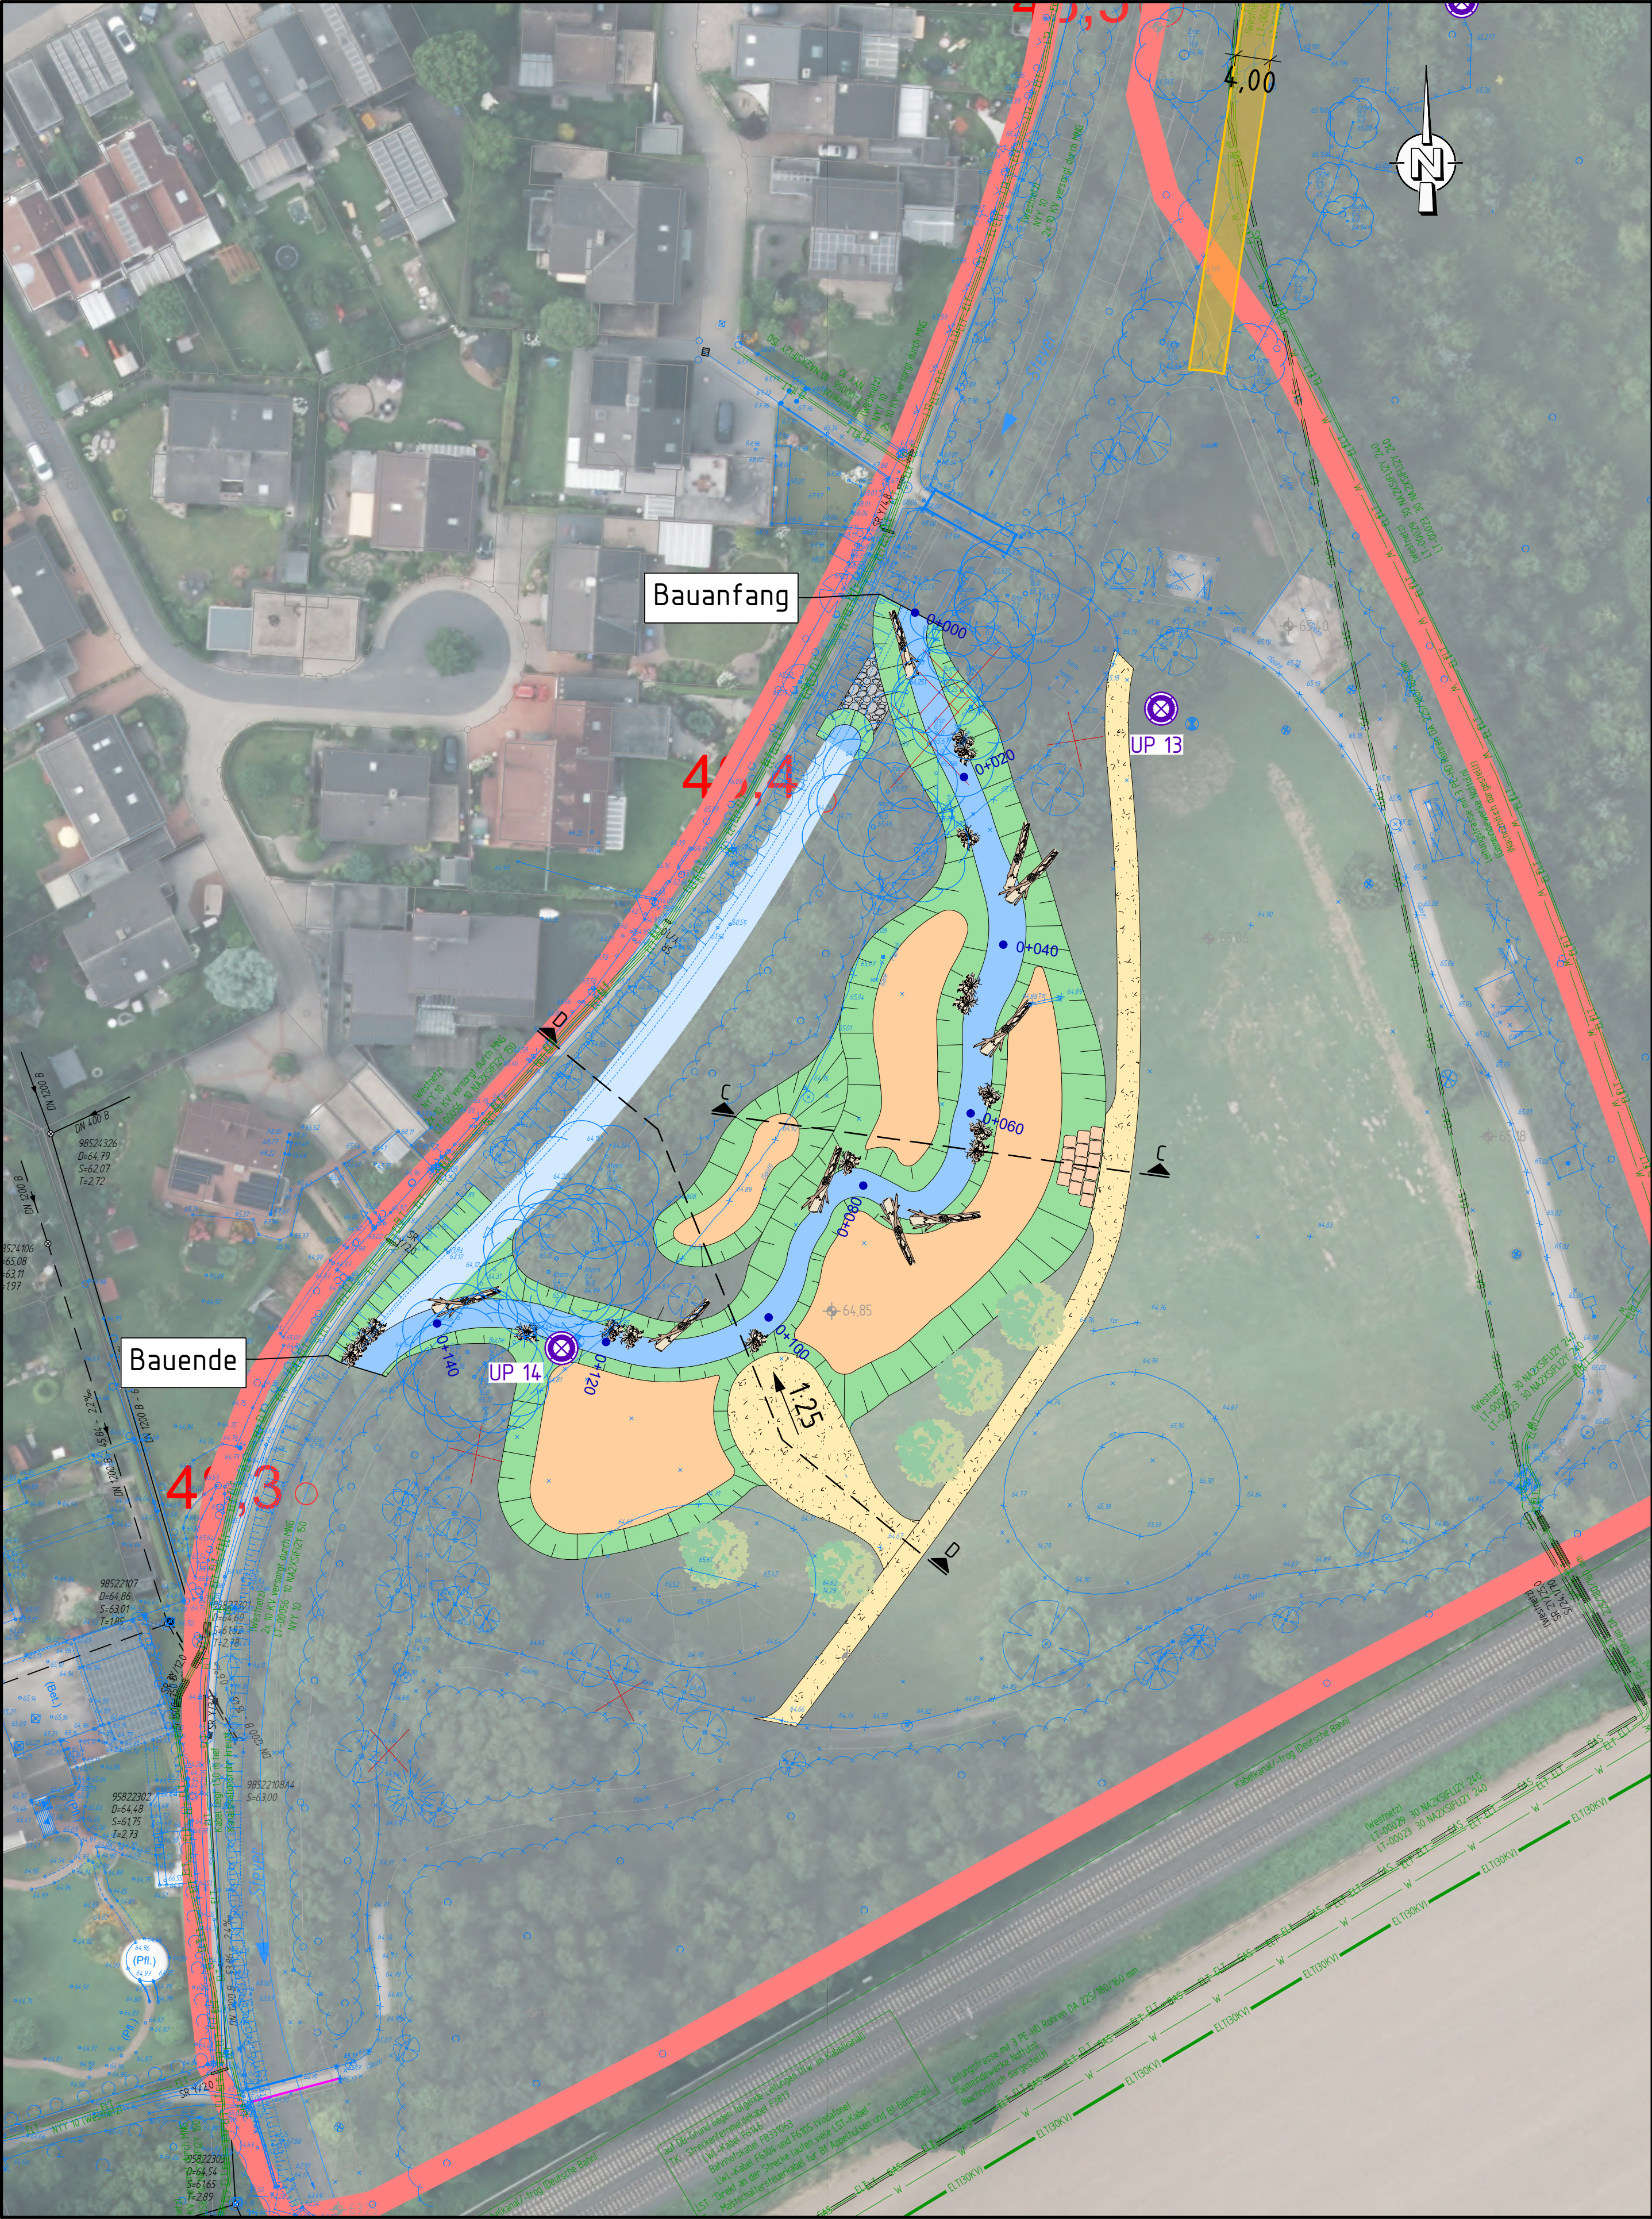

Zeichenerklärung

- Gemeindegrundstück
- Privatgrundstück
- gepl. Gewässersohle
- gepl. Böschung
- gepl. Sekundäraue/Retentionsraum
- gepl. Rinne
- gepl. Überlaufschwelle
- gepl. Sandsteinblock
- geplante Gehölzentnahme, Vermessung ausstehend
- geplante Baumpflanzungen
- Bohrpunkt
- Stationierung Gewässeraufweitung
- geplante Baustraße

VORABZUG

|  |            |            |     |
|--|------------|------------|-----|
|  | Bearb.     | 16.04.2026 | Tin |
|  | Gez.       | 16.04.2026 | EK  |
|  | Gepr.      |            |     |
|  | Proj.-Nr.: | 26605      |     |

|     |                  |       |         |
|-----|------------------|-------|---------|
|     |                  |       |         |
|     |                  |       |         |
| Nr. | Art der Änderung | Datum | Zeichen |

Entwurfsplanung

|                                                                                     |                                      |                                                                 |
|-------------------------------------------------------------------------------------|--------------------------------------|-----------------------------------------------------------------|
|                                                                                     |                                      | Unterlage / Blatt-Nr.: 4<br>Lageplan<br>Süd<br>Maßstab: 1 : 500 |
| Renaturierung der Stever in Appelhülsen<br>zwischen A43 und Bahnlinie Essen-Münster |                                      |                                                                 |
|                                                                                     | Maßnahmenbereich Steverpark<br>(Süd) |                                                                 |
|                                                                                     |                                      |                                                                 |