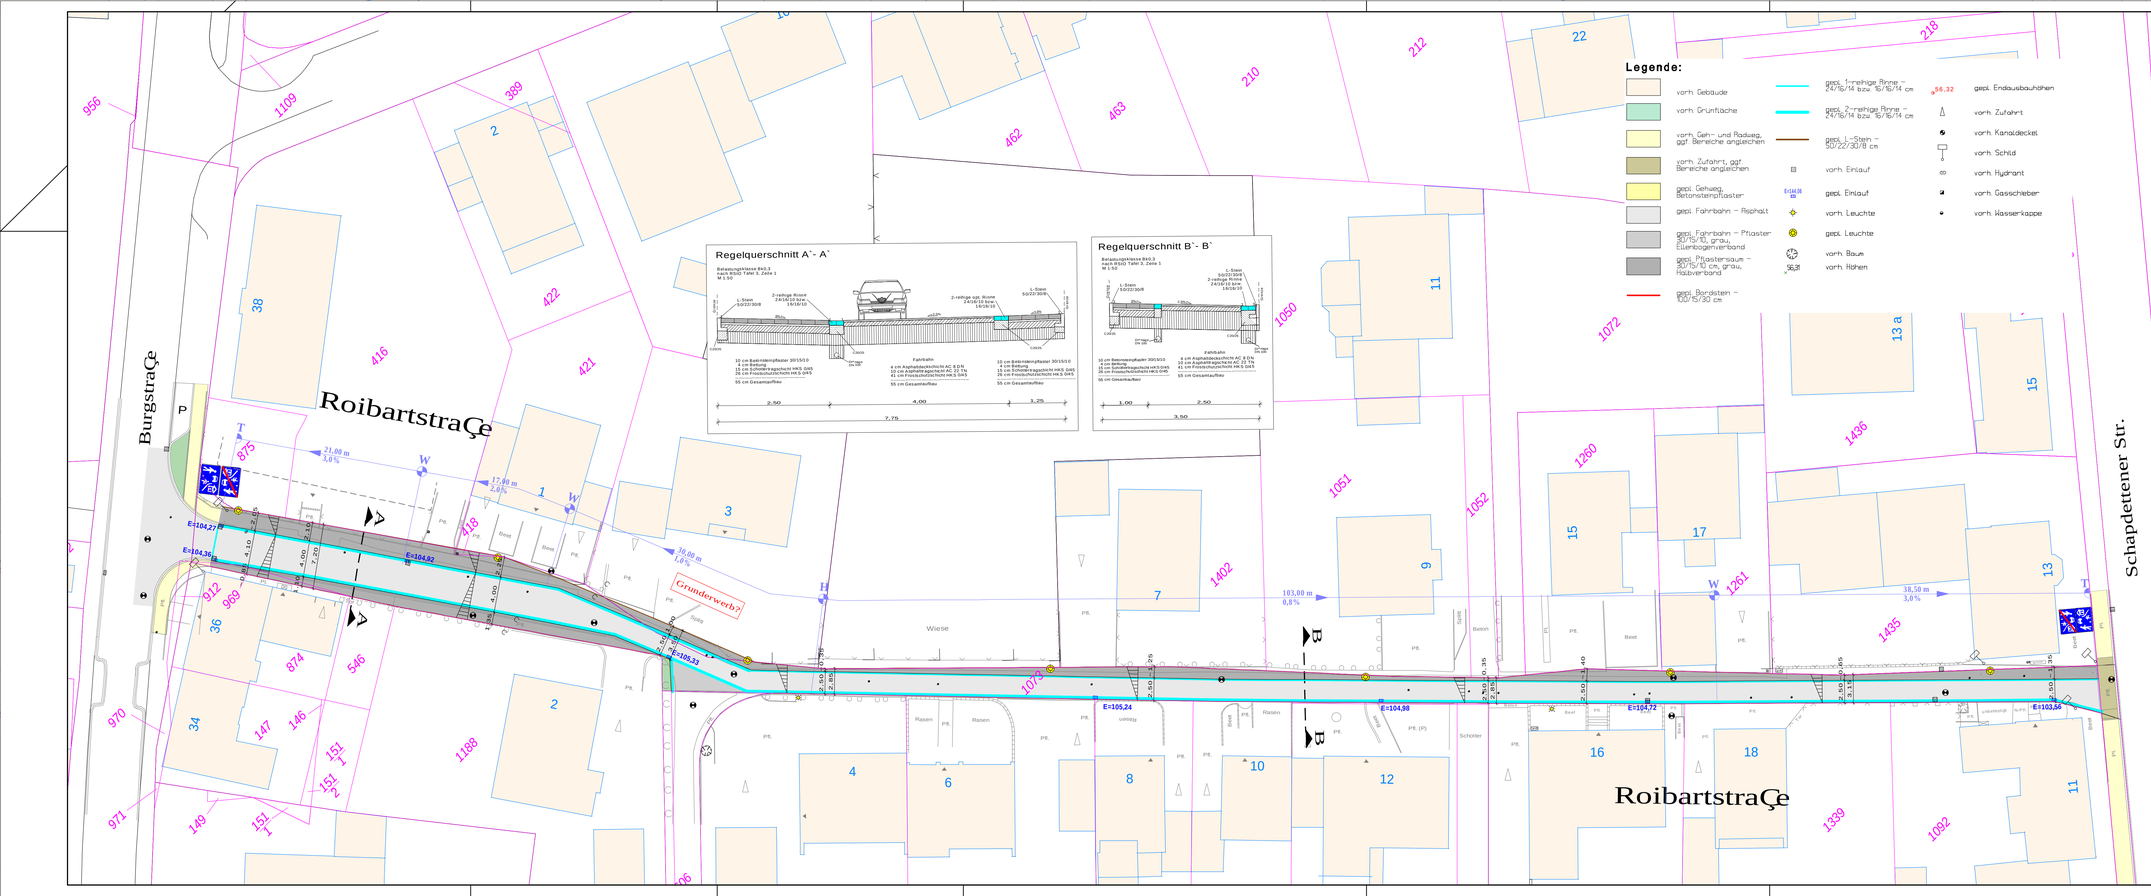
Legende:
vorh. Gebäude
vorh. Grünfläche
vorh. Geh- und Radweg, ggf. Bereiche angleichen
vorh. Zufahrt, ggf. Bereiche angleichen
gepl. Gehweg, Betonsteinpflaster
gepl. Fahrbahn – Asphalt
gepl. Fahrbahn – Pflaster 30/15/10, grau, Ellenbogenverband
gepl. Pflastersaum – 30/15/10 cm, grau, Rabbverband
vorh. Bordstein – 100/15/30 cm
gepl. 1-reihige Rinne – 24/16/14 bzw. 16/16/14 cm
gepl. 2-reihige Rinne – 24/16/14 bzw. 16/16/14 cm
gepl. L-Stein – 50/22/30/8 cm
vorh. Einlauf
gepl. Einlauf
vorh. Leuchte
gepl. Leuchte
vorh. Baum
vorh. Höhen
gepl. Endausbauhöhen
vorh. Zufahrt
vorh. Kanaldeckel
vorh. Schild
vorh. Hydrant
vorh. Gasschieber
vorh. Wasserkappe
Regelquerschnitt A`- A`
Regelquerschnitt B`- B`
BurgstraÇe
RoibartstraÇe
Schapdettener Str.
Grunderwerb?
Wiese
Index:
nderungen:
Datum:
Gez:
PLANUNG UND ABWICKLUNG VON VERKEHRSANLAGEN UND INGENIEURBAUWERKEN
Osttor 43
48324 Sendenhorst
Tel. 02526 / 1026
Fax 02526 / 1025-5
info@gnegel.net
www.gnegel.net
GNEGEL GMBH
Gemeindewerke Nottuln
Fachbereich 4
Stiftstraße 10 · 48301 Nottuln
Projekt:
Neugestaltung Roibartstraße in Nottuln
Planbezeichnung:
Lageplan Entwurf Straße
Maßstab:
1 : 250
Projektnummer:
22043
Datum:
27.09.2022
Bearbeitung:
Auftraggeber
Aufgestellt
Sendenhorst, 2022