PROJEKT 6503054106_23-01 FU_Gemeindewiese		**PLANER** Gemeinde Nottuln FB 3/30 Gebäudemanagement Daruper Straße 12 48301 Nottuln	
BAUHERR Gemeinde Nottuln Stiftsplatz 7/8 48301 Nottuln			
PLANBESCHREIBUNG Skizze Grundriss			DATUM / NAME
		GEZEICHNET	26.10.2023 / nk
MASSSTAB OHNE	**PLAN-NR:** 6503054106_23-01_SK_ FU_Gemeidnewies	GEÄNDERT	26.10.2023 / nk
		REVISION	1.0
ENTWURFSVERFASSER		NUMMER	
		INDEX	
		STAND	26.10.2023 / nk

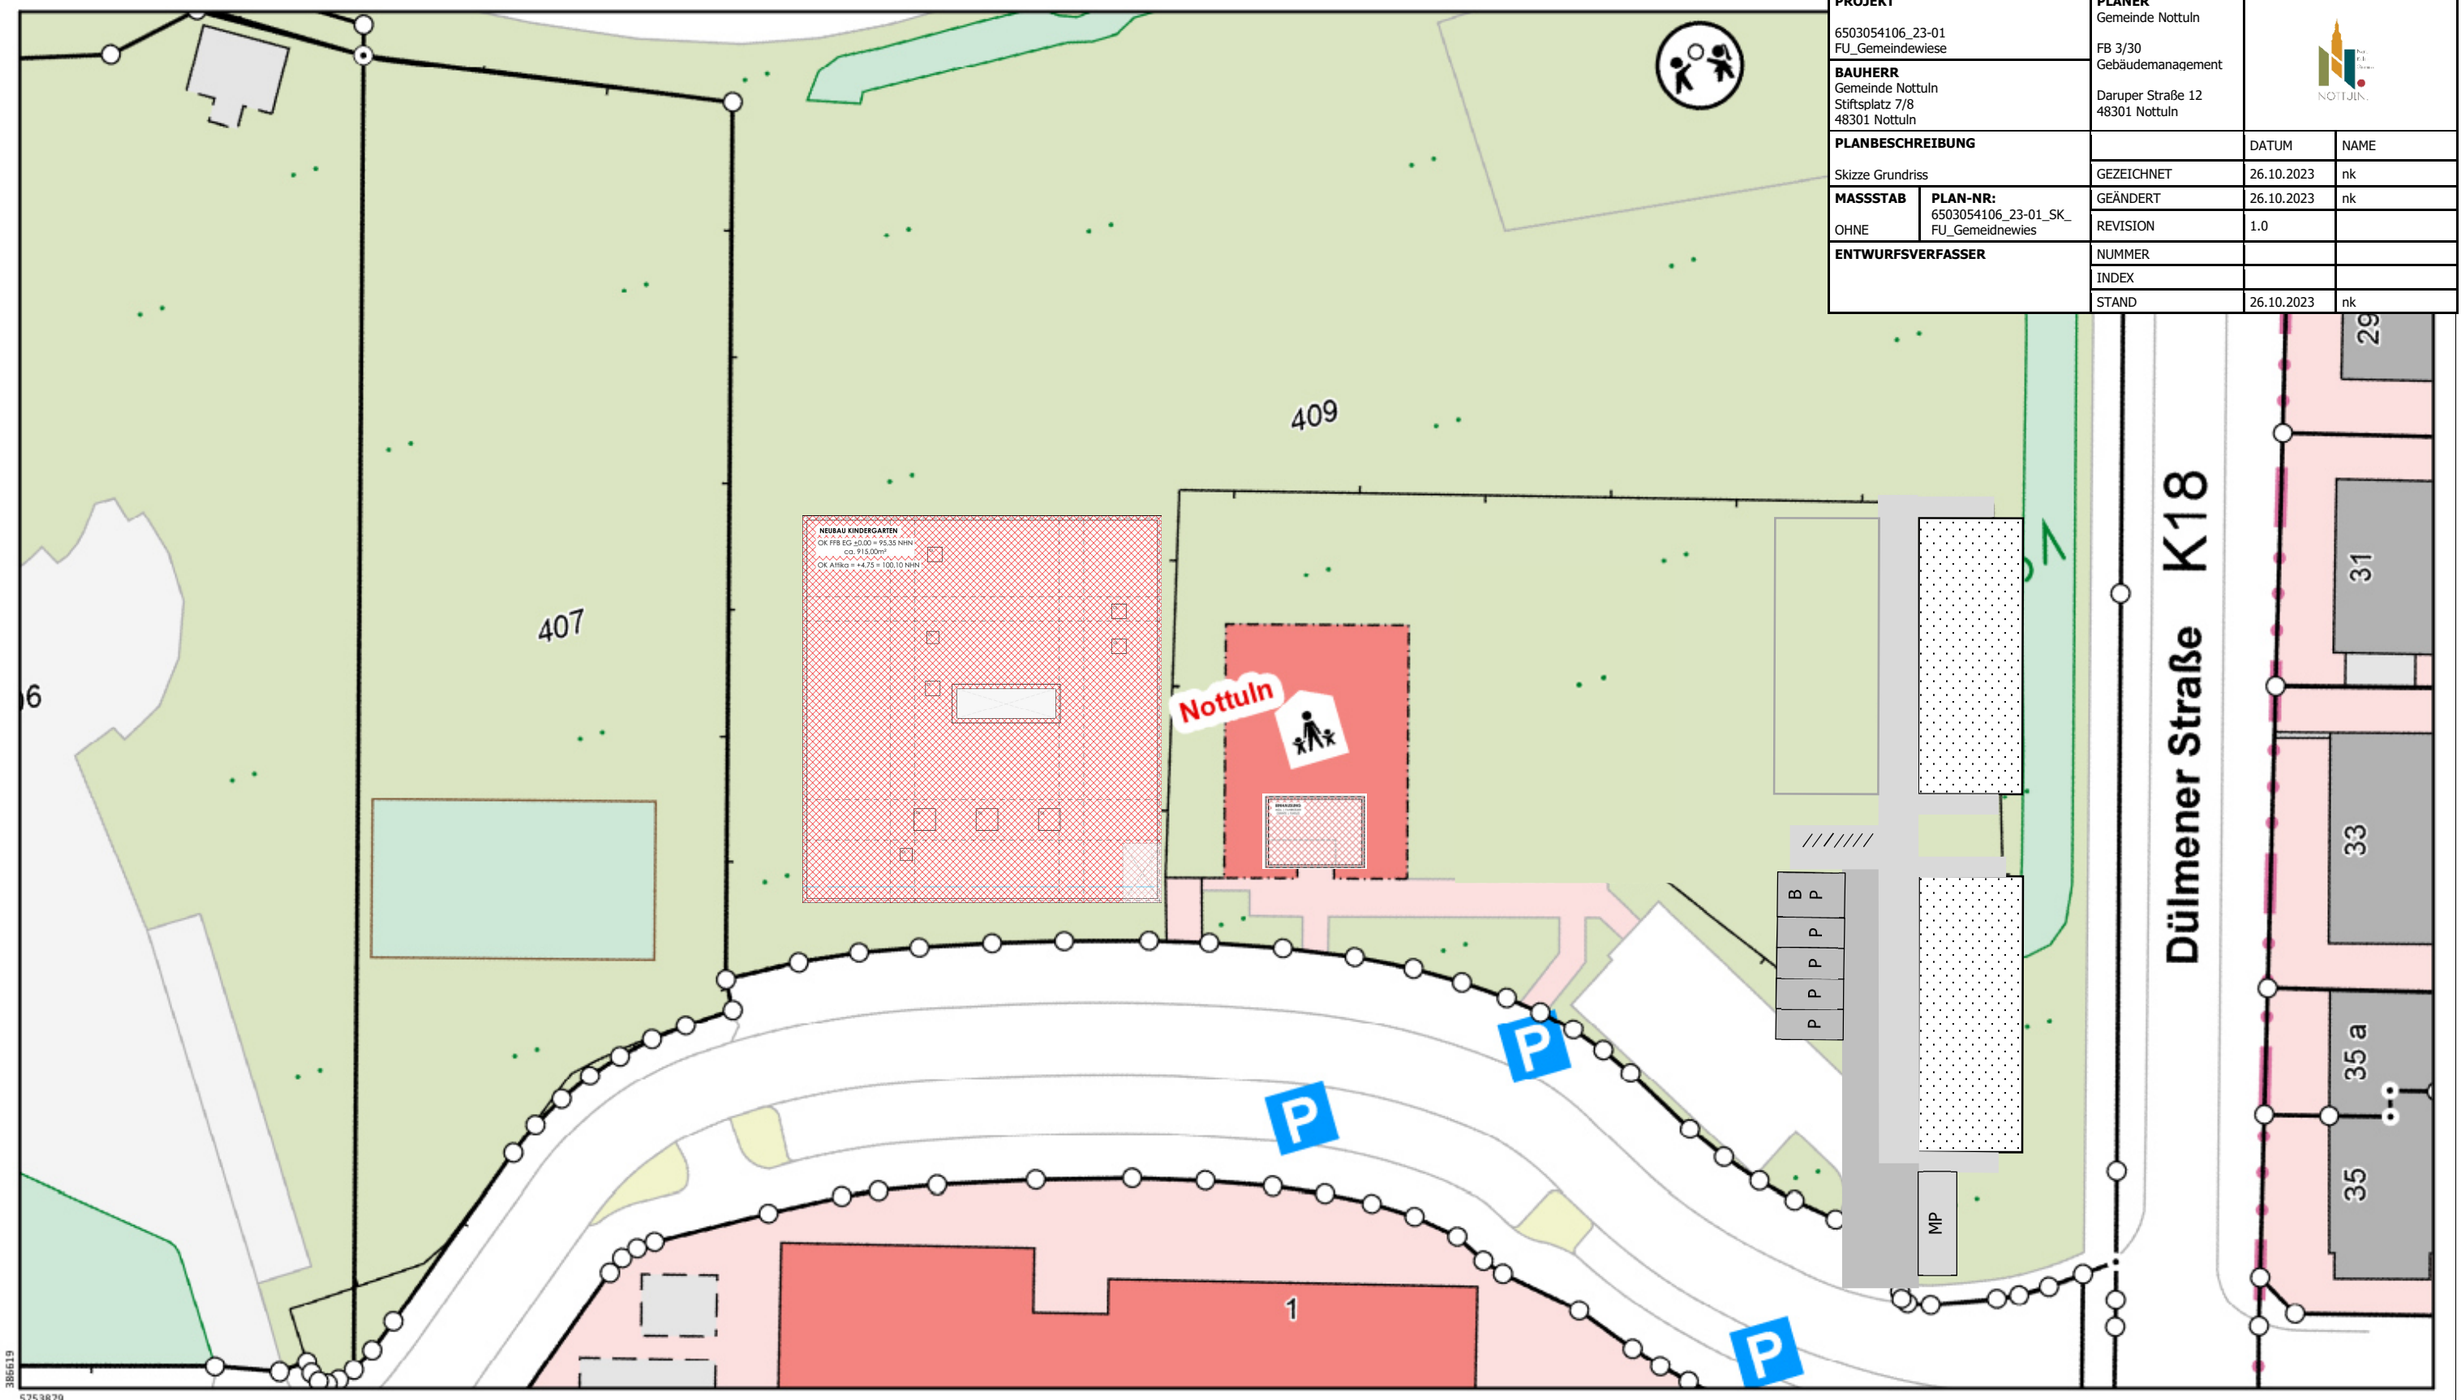

Maßstab: 1:500 Meter

© Kreis Coesfeld, Datenlizenz Deutschland - Namensnennung - Version 2.0 (www.govdata.de/dl-de/by-2-0)