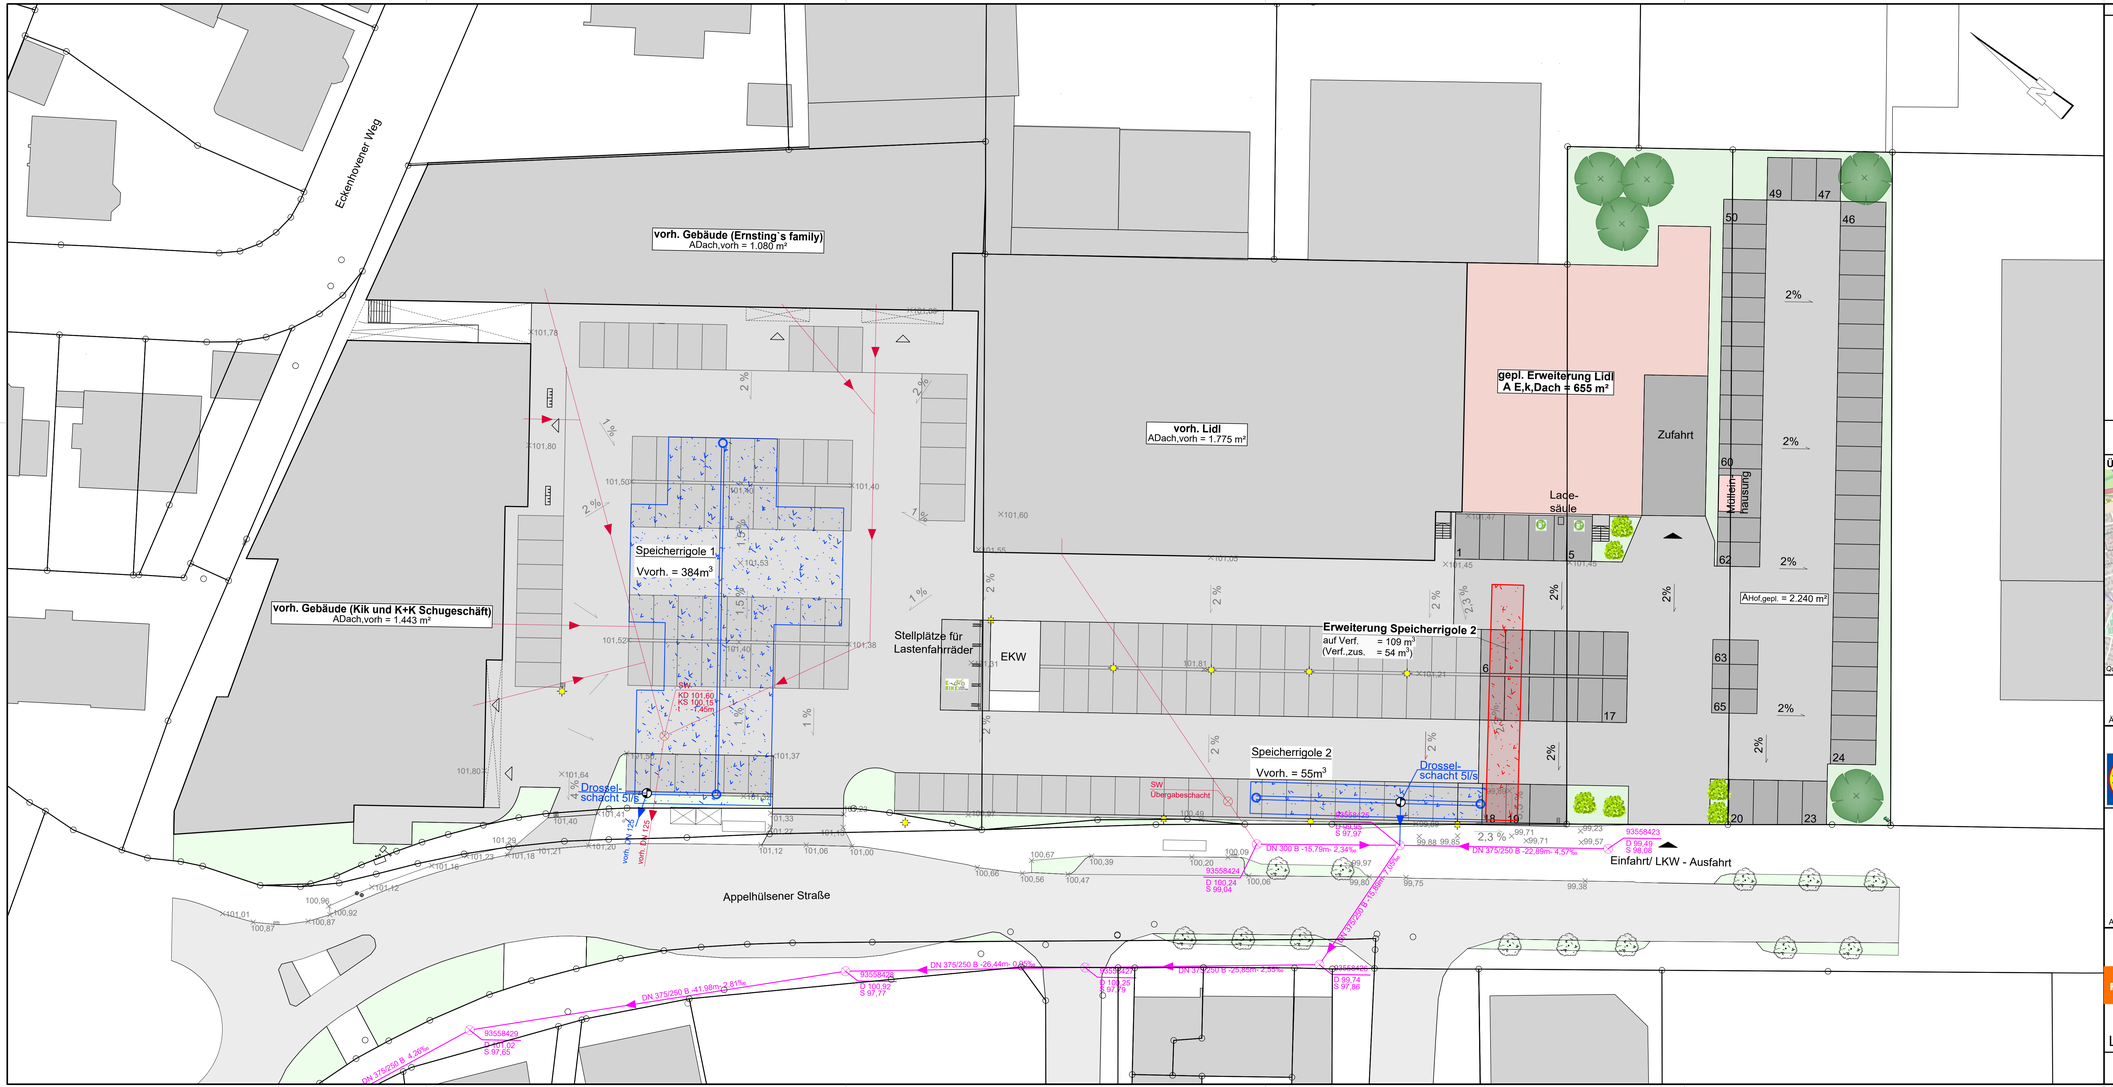

Legende:

Bestand	Planung	
		Gebäude
		Hof
		Stellplätze
		Außengrün
		Regenwasserkanal
		Schmutzwasserkanal
		Mischwasserkanal
		Schacht
		Drosselschacht
×100,56	52,50	Höhe
		Straßeneinlauf
		Leuchte
		Baum
		Sträucher
		E- Ladestationen

Übersicht:

Änderungen:

Index	Datum	Name	Art der Änderung

Lidl Vertriebs- GmbH & Co. KG

Erweiterung des Lidl Marktes
Appelhülsener Straße 1-3 (5-7) in 48301 Nottuln

-Wasserwirtschaftlicher Fachbeitrag-

Auftraggeber:
Lidl Vertriebs- GmbH & Co. KG
Am Velper Mühlenbach 6
49492 Westerkappeln

FLICK INGENIEURGEMEINSCHAFT

Adresse	Neumarkt 31 - 49477 Ibbenbüren		
Fon	05451 / 9105-3	Fax	05451 / 9105-55
E-mail	info@ing-flick.de	Web	www.ing-flick.de

Lageplan

Maßstab	1:250	Planung	Hr. Gomer
Anlage	1	Zeichnung	Fr. Nieland
Datum	13.08.2021	Modell	Rahmen 1

R:\Kunden\K269\130\05_Projekt\Phase1-4\cad\bc_lp01.dwg