


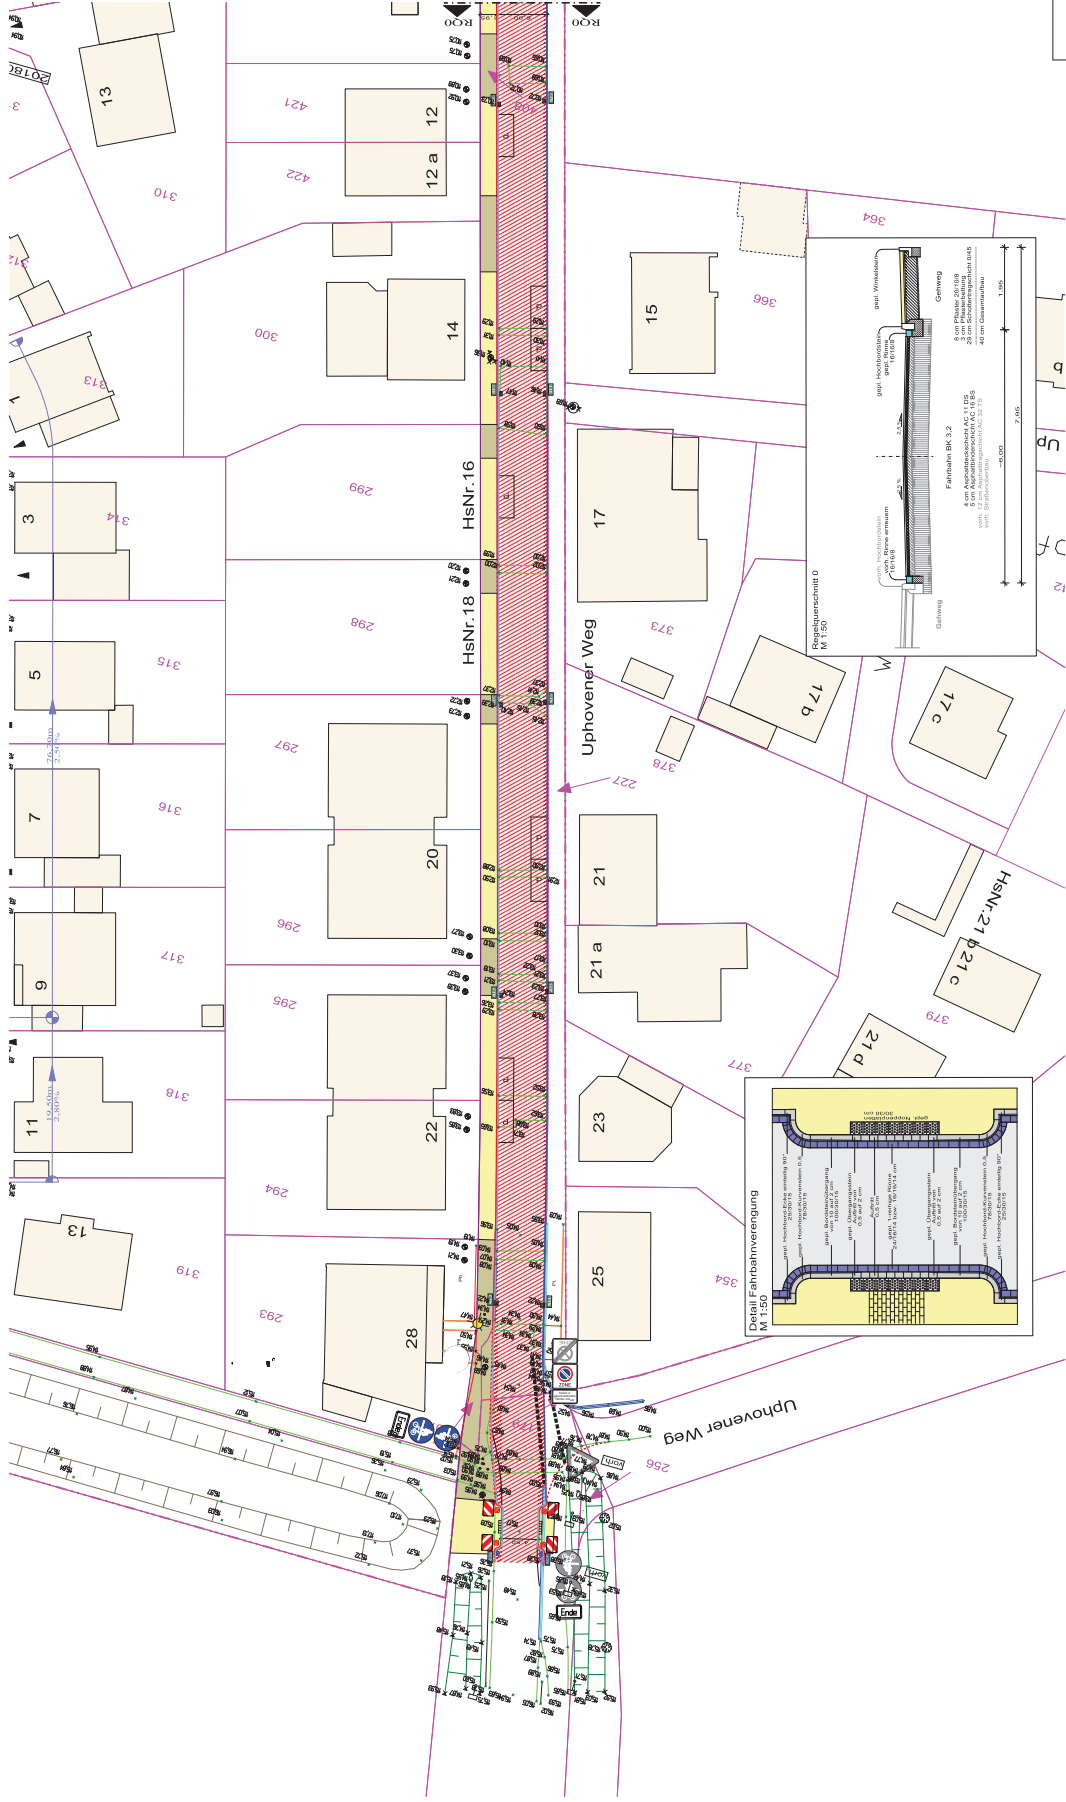

Reg.-Nr.:	2023000091	Blatt:	1
Antrag:	05.07.2023		
Genehmigt:	05.07.2023		
Ortstell:			
Ort, Straße:	Nottuln Uphovener Weg (K 18)		
Anschrift:			