



Lageplan genordet M 1:500




Ansicht Nordost M 1:200

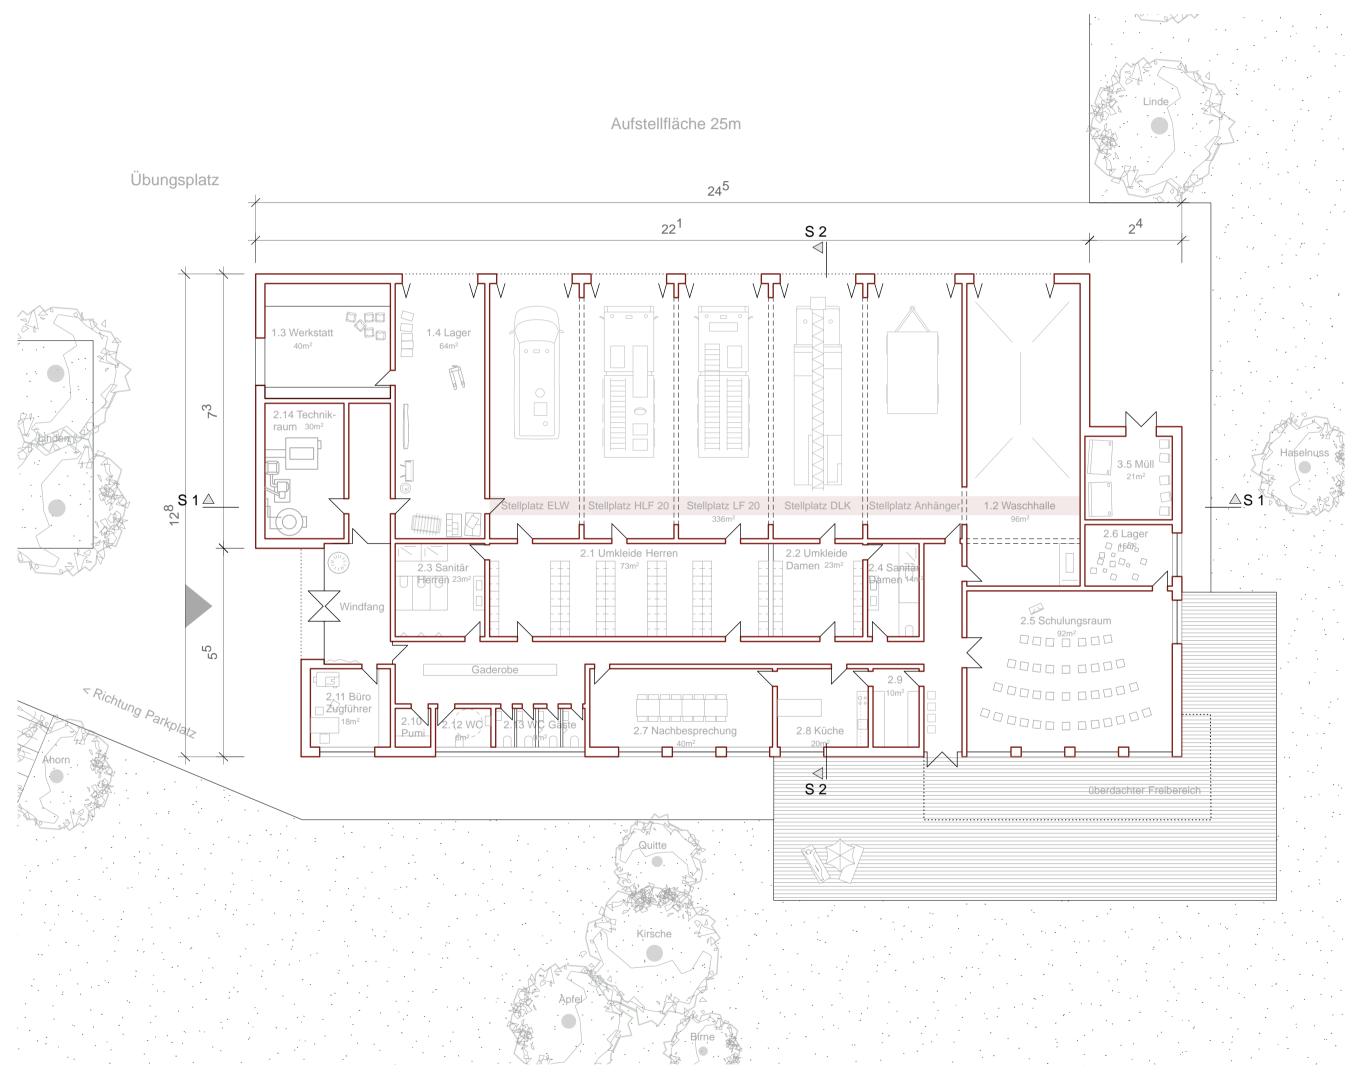

Grundriss M 1:200

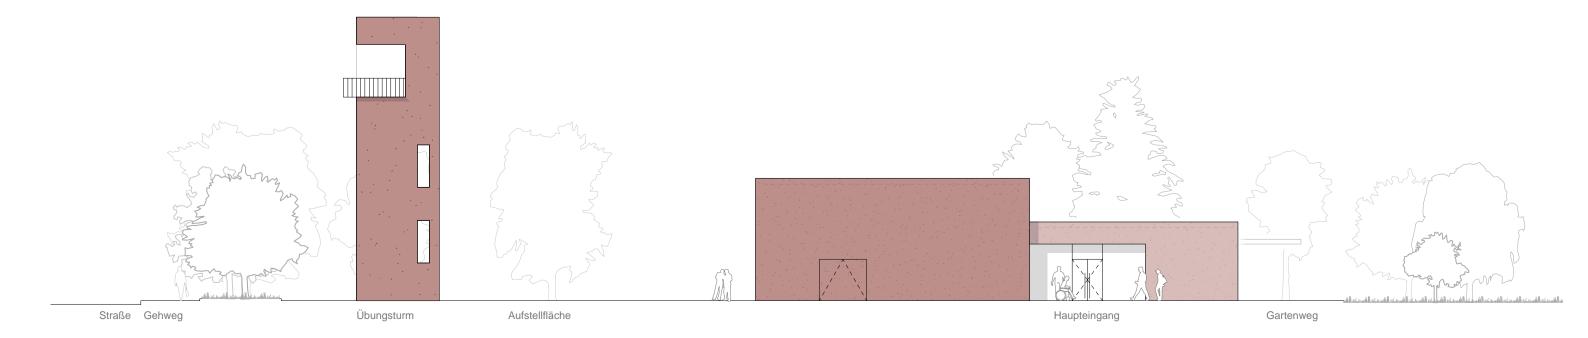

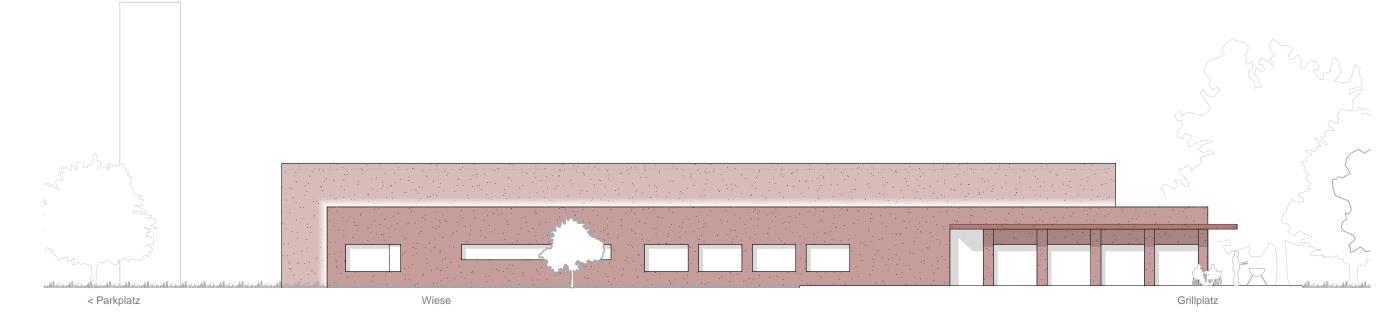

Ansicht Nordwest M 1:200