





Lageplan M 1:500

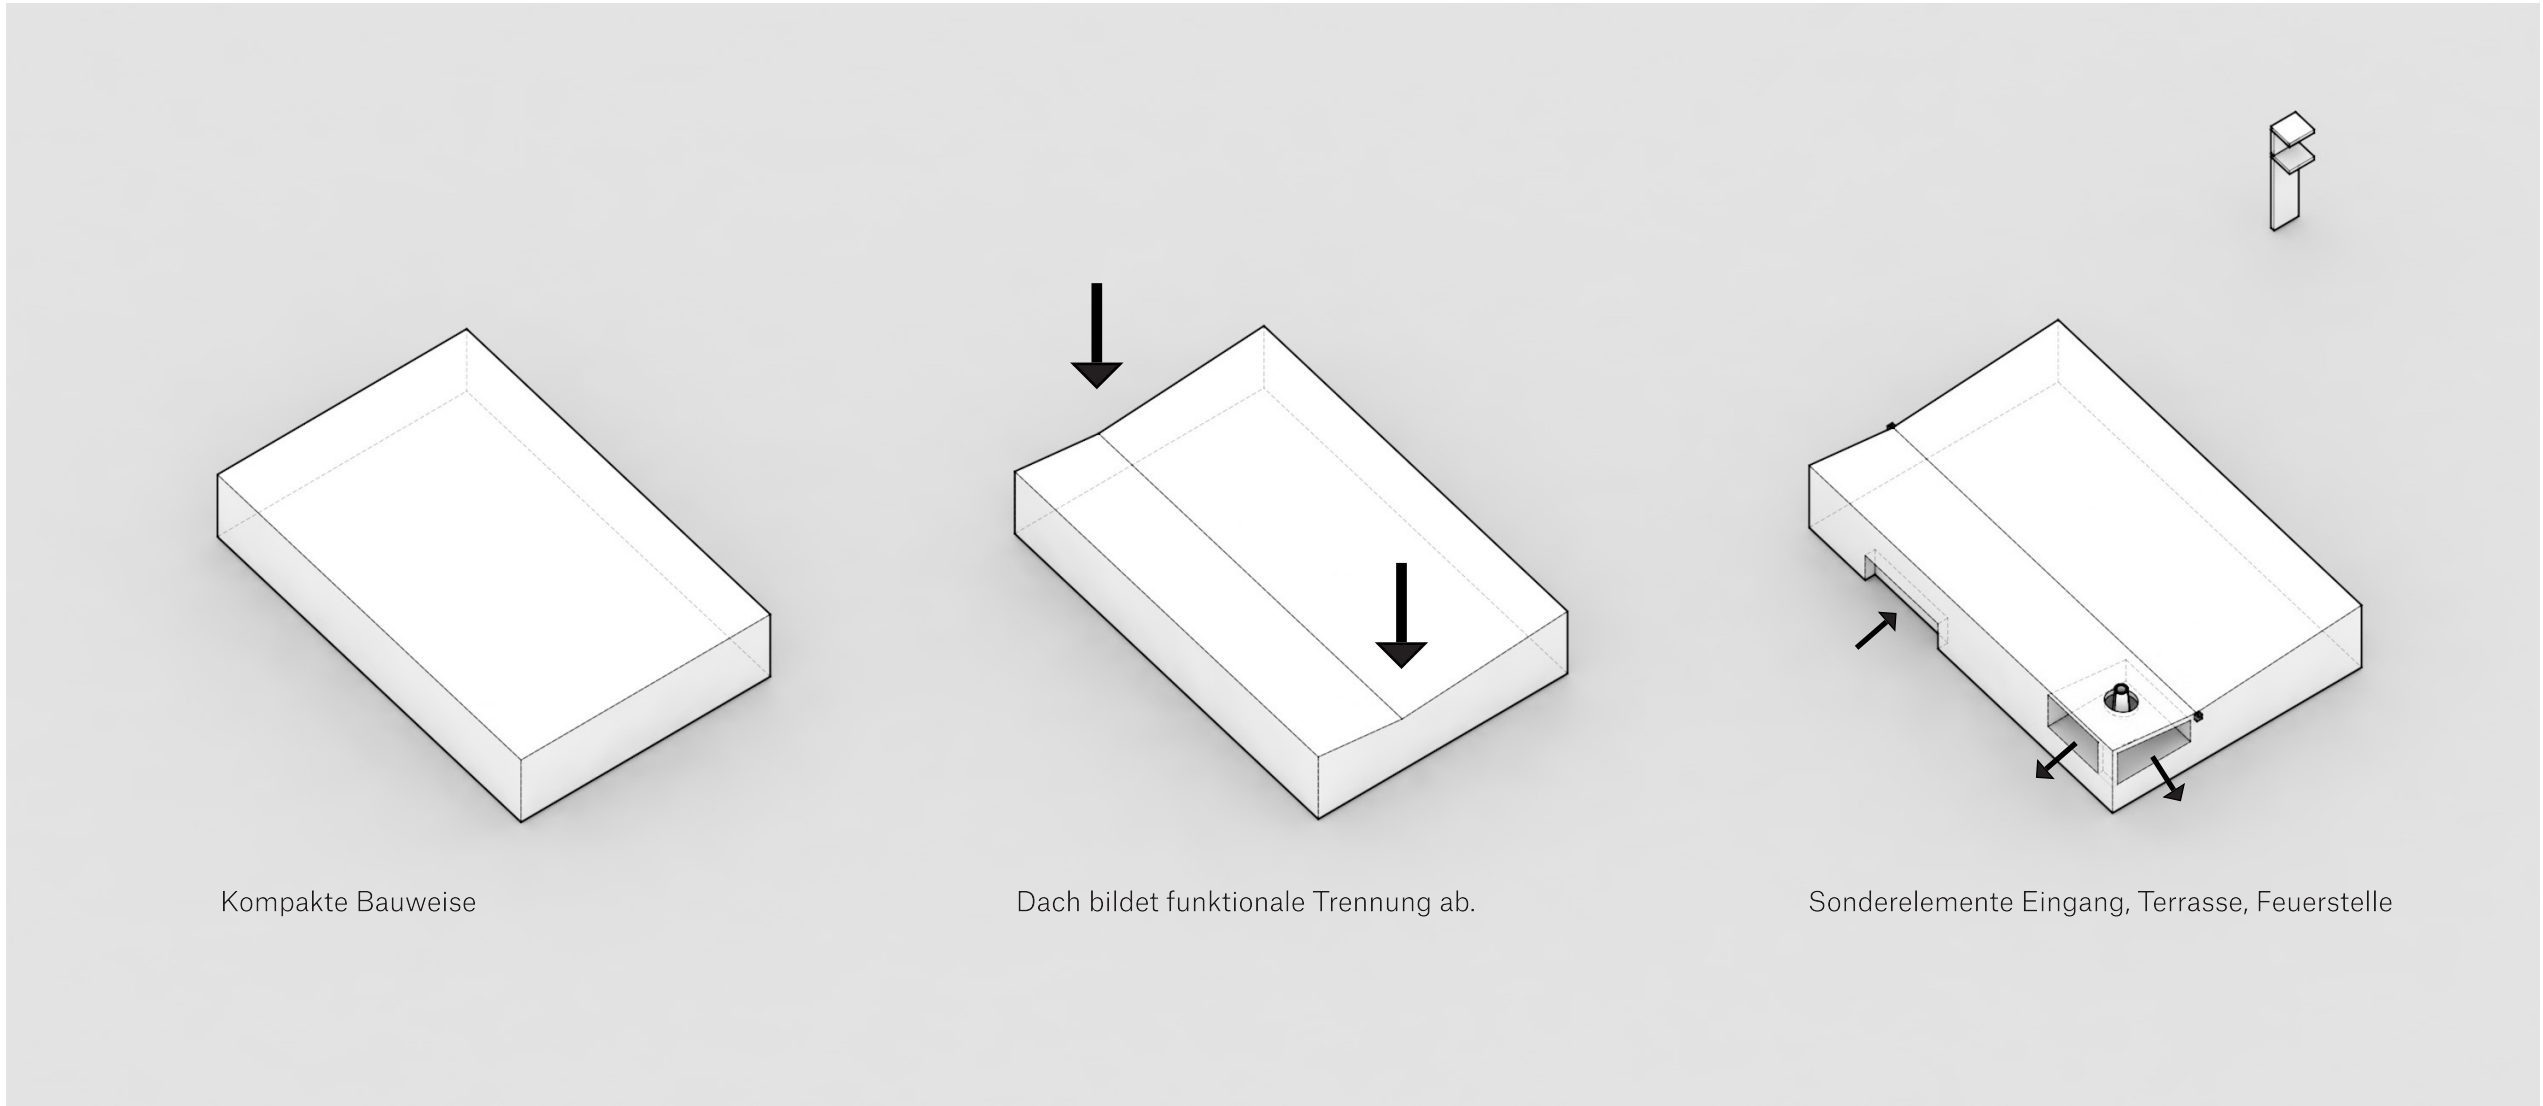


Piktogramm Konzept

Neubau Feuerwehrgerätehaus in Appelhülsen

Nicht offener Wettbewerb Gemeinde Nottuln

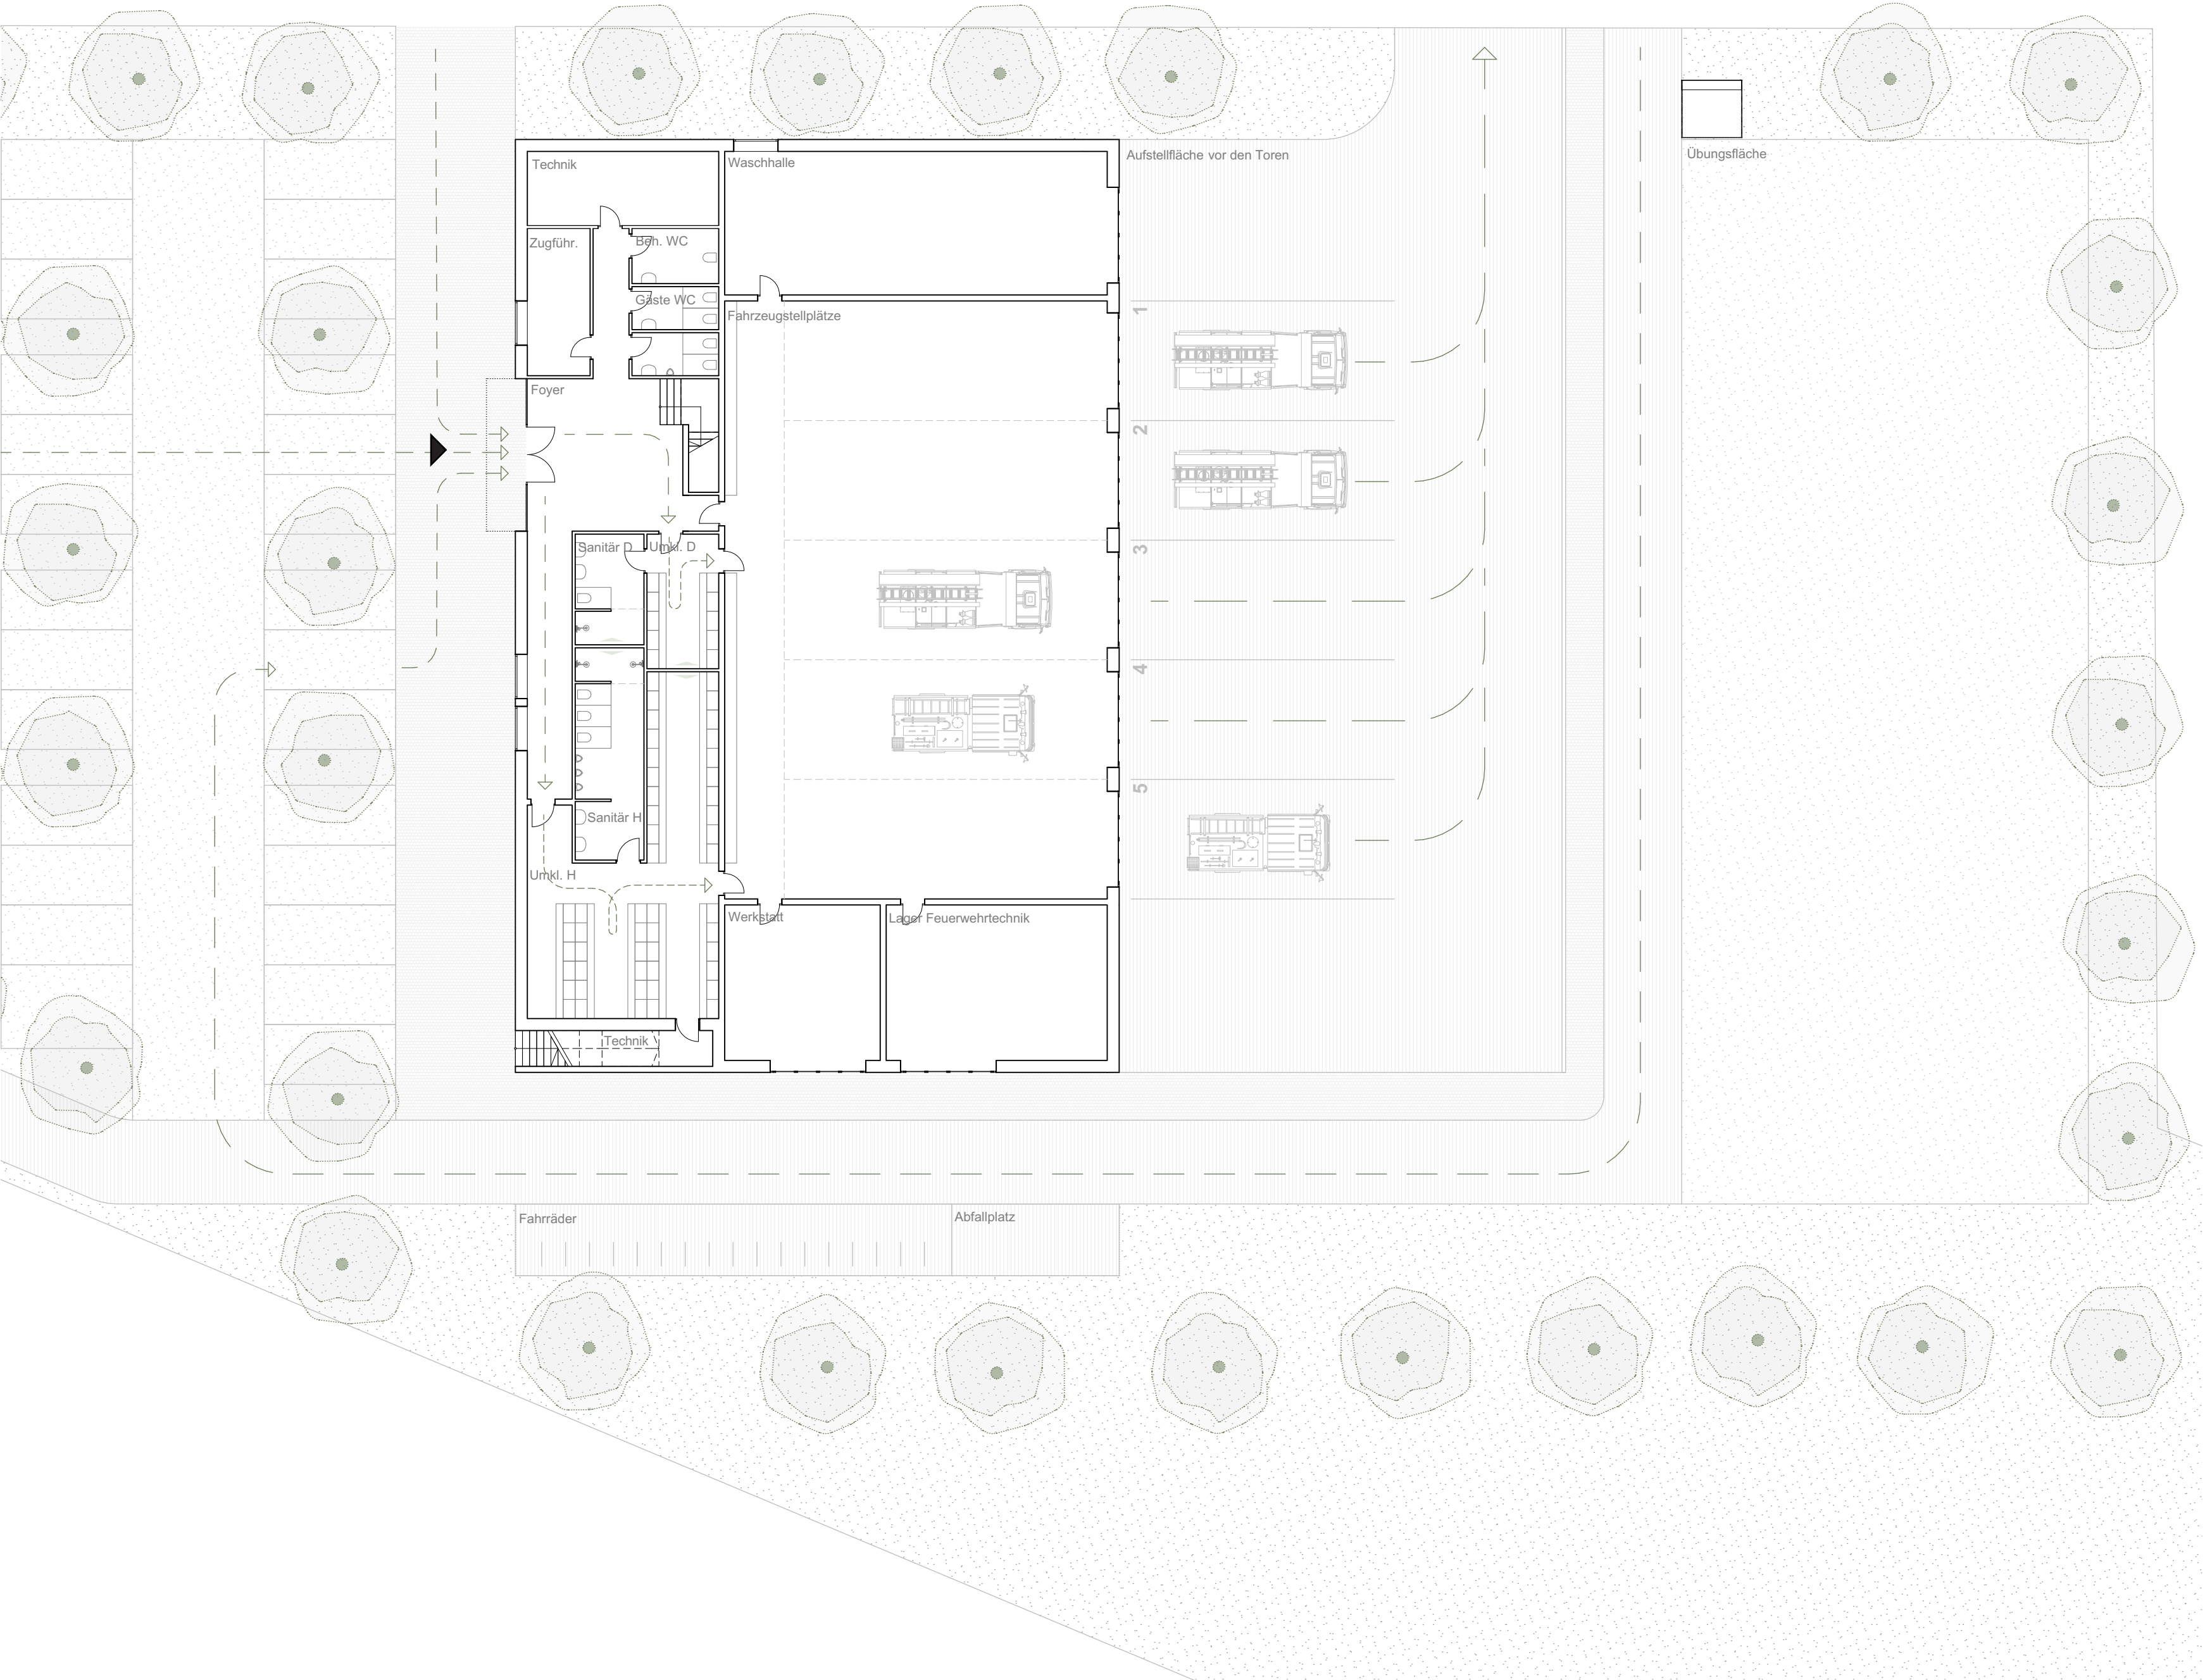

Grundriss Erdgeschoss M 1:200

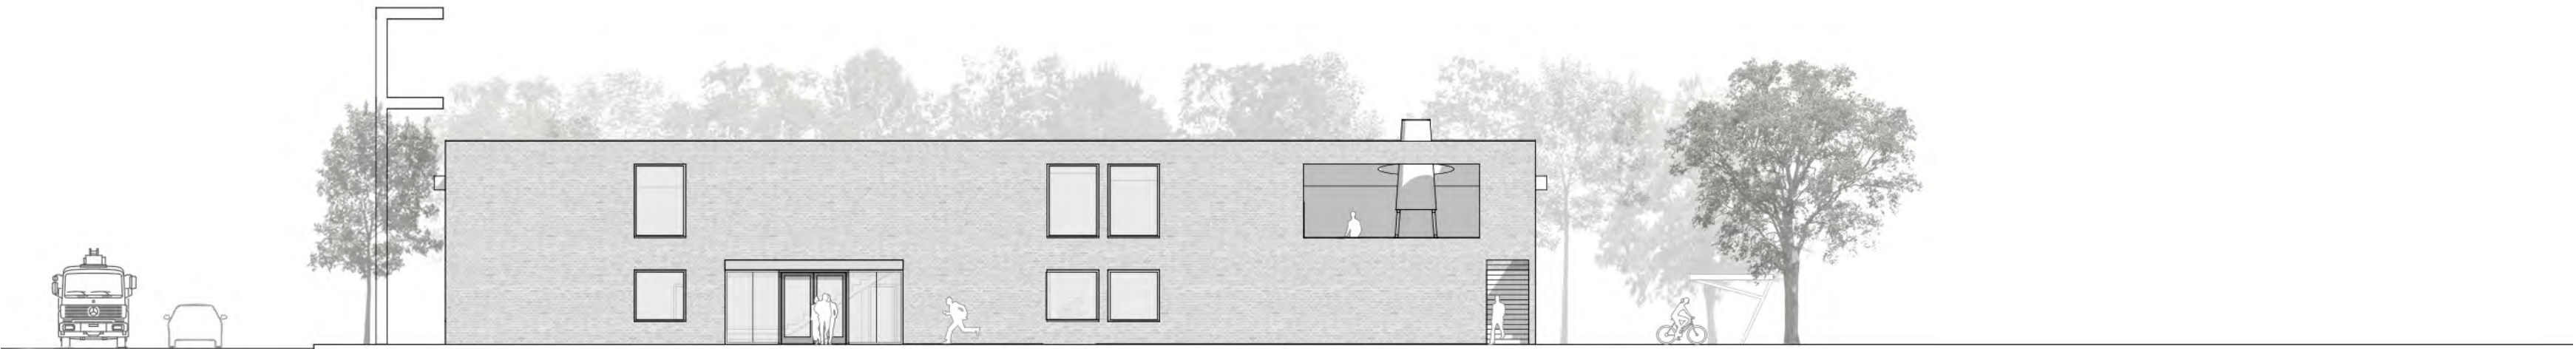


Ansicht Nordwest M 1:200



Ansicht Nordost M 1:200




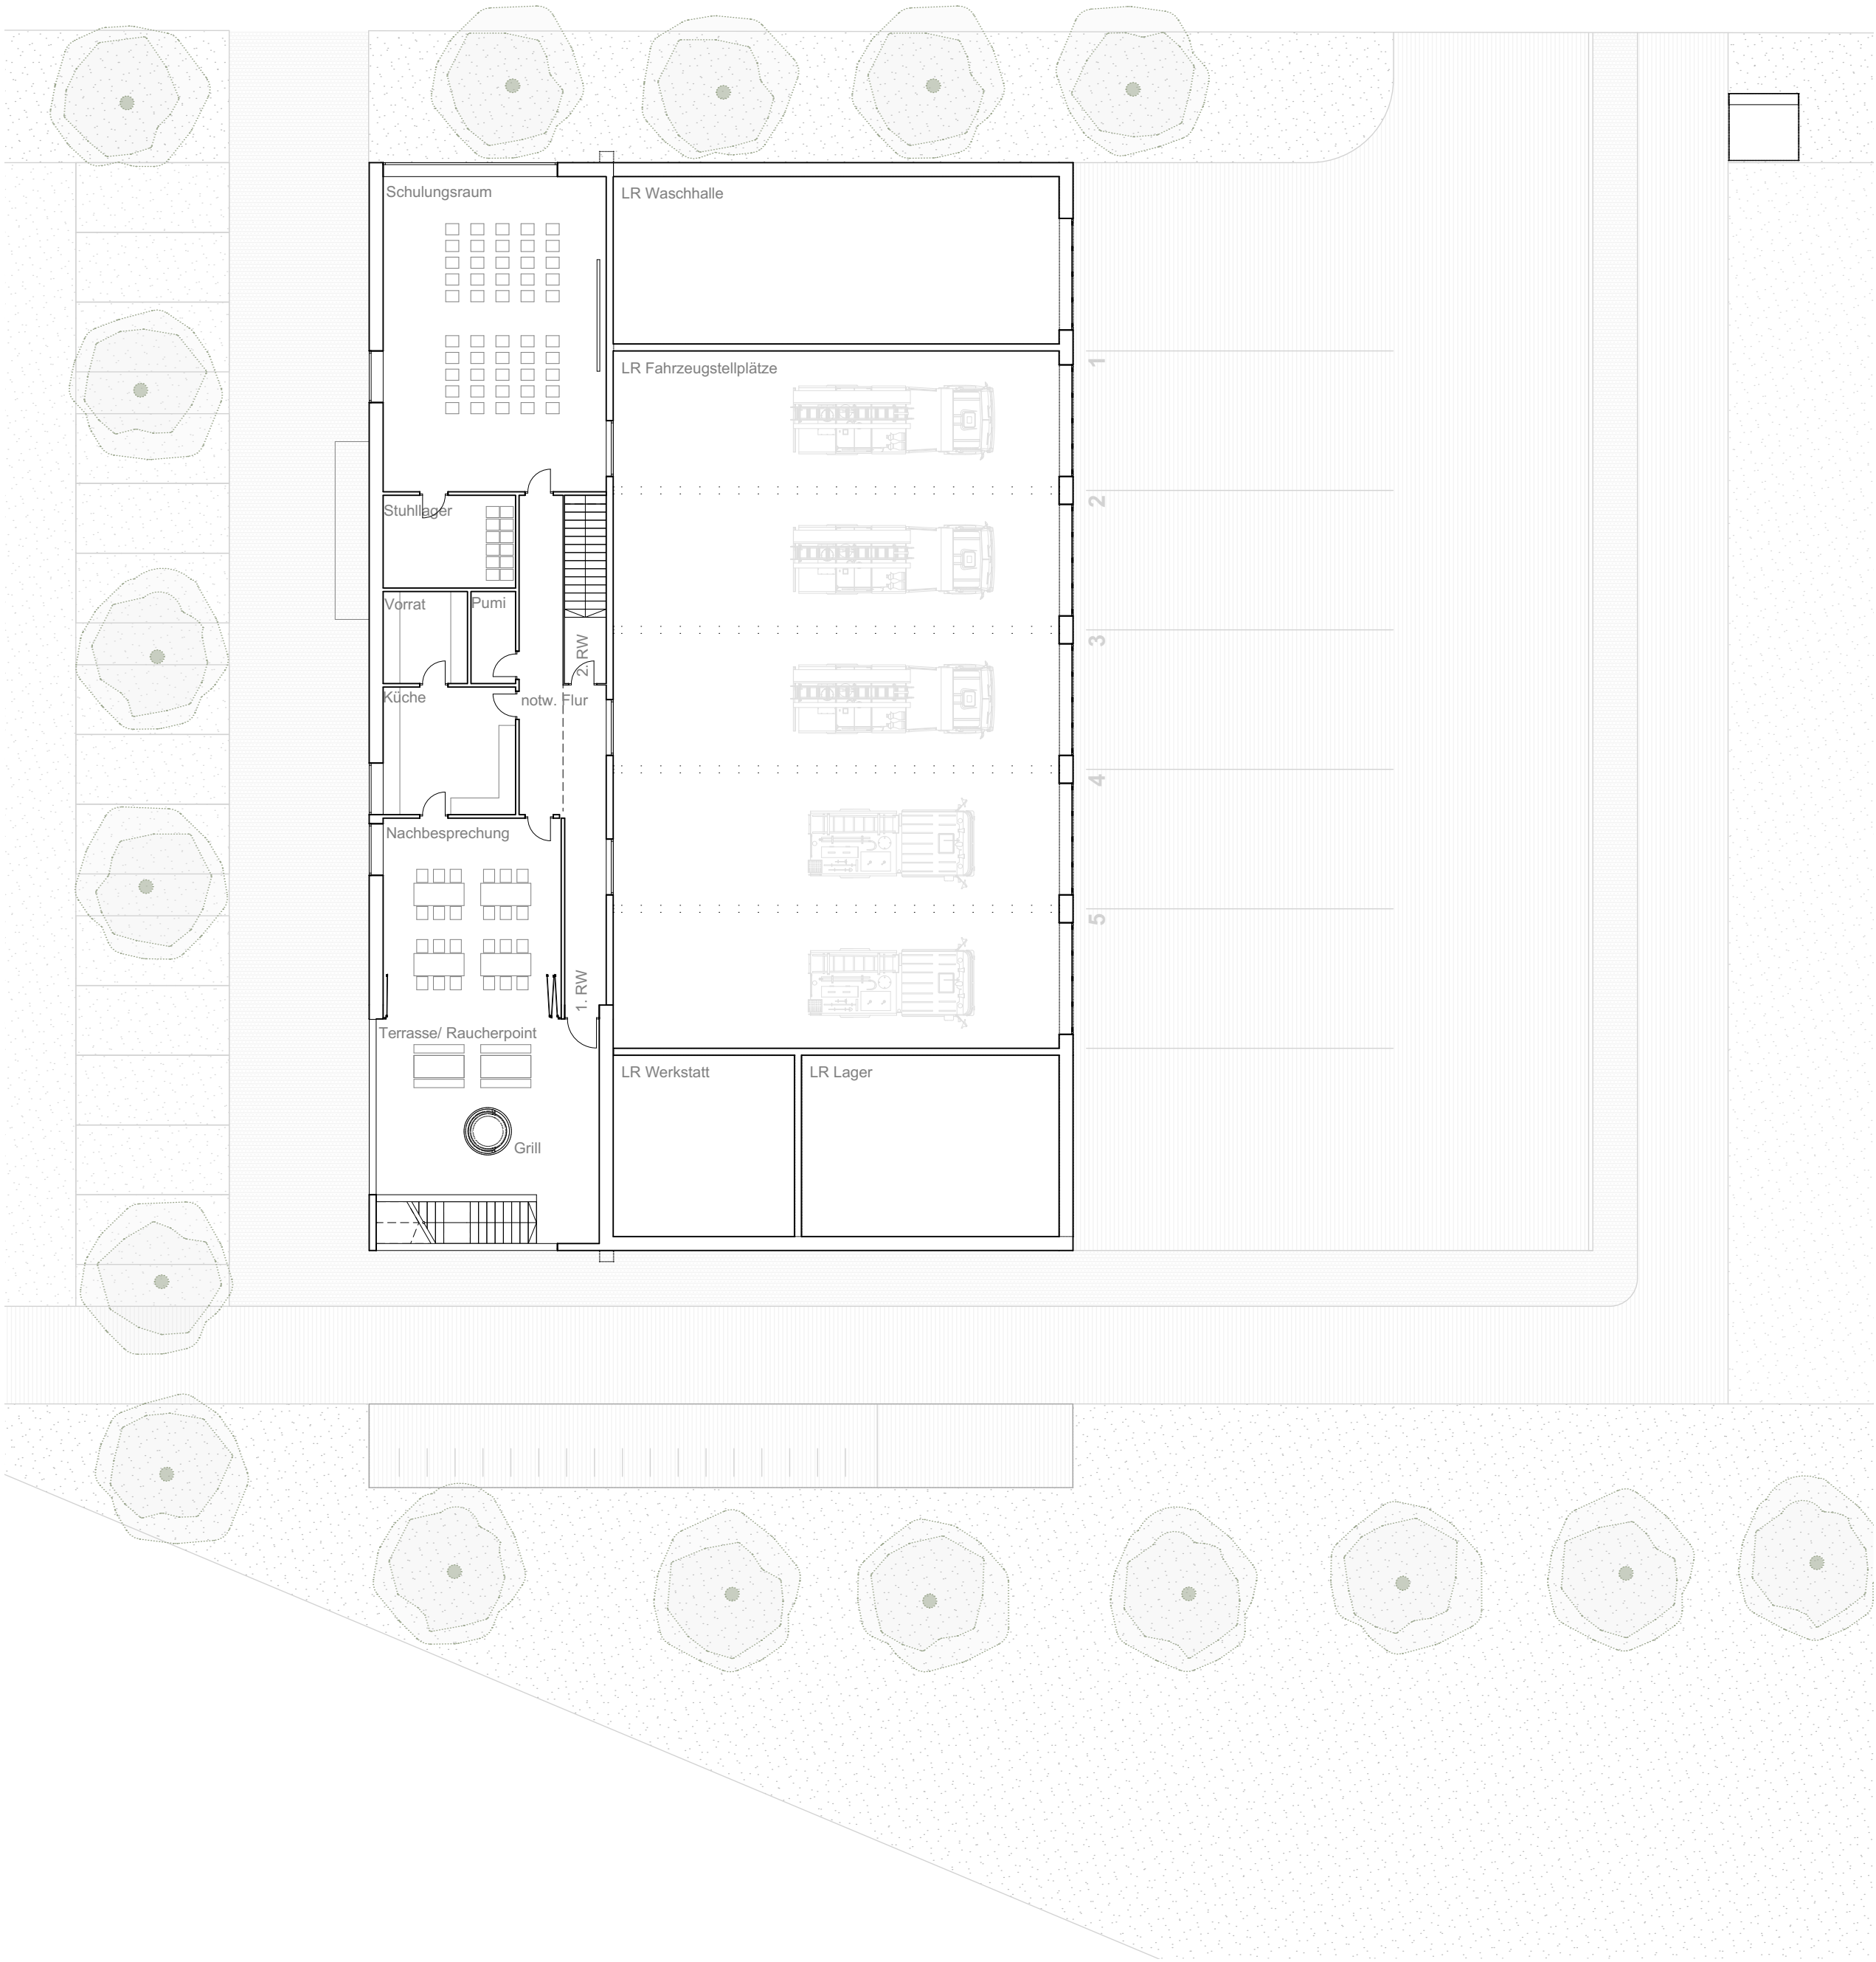

Grundriss Obergeschoss M 1:200




Ansicht Südost M 1:200

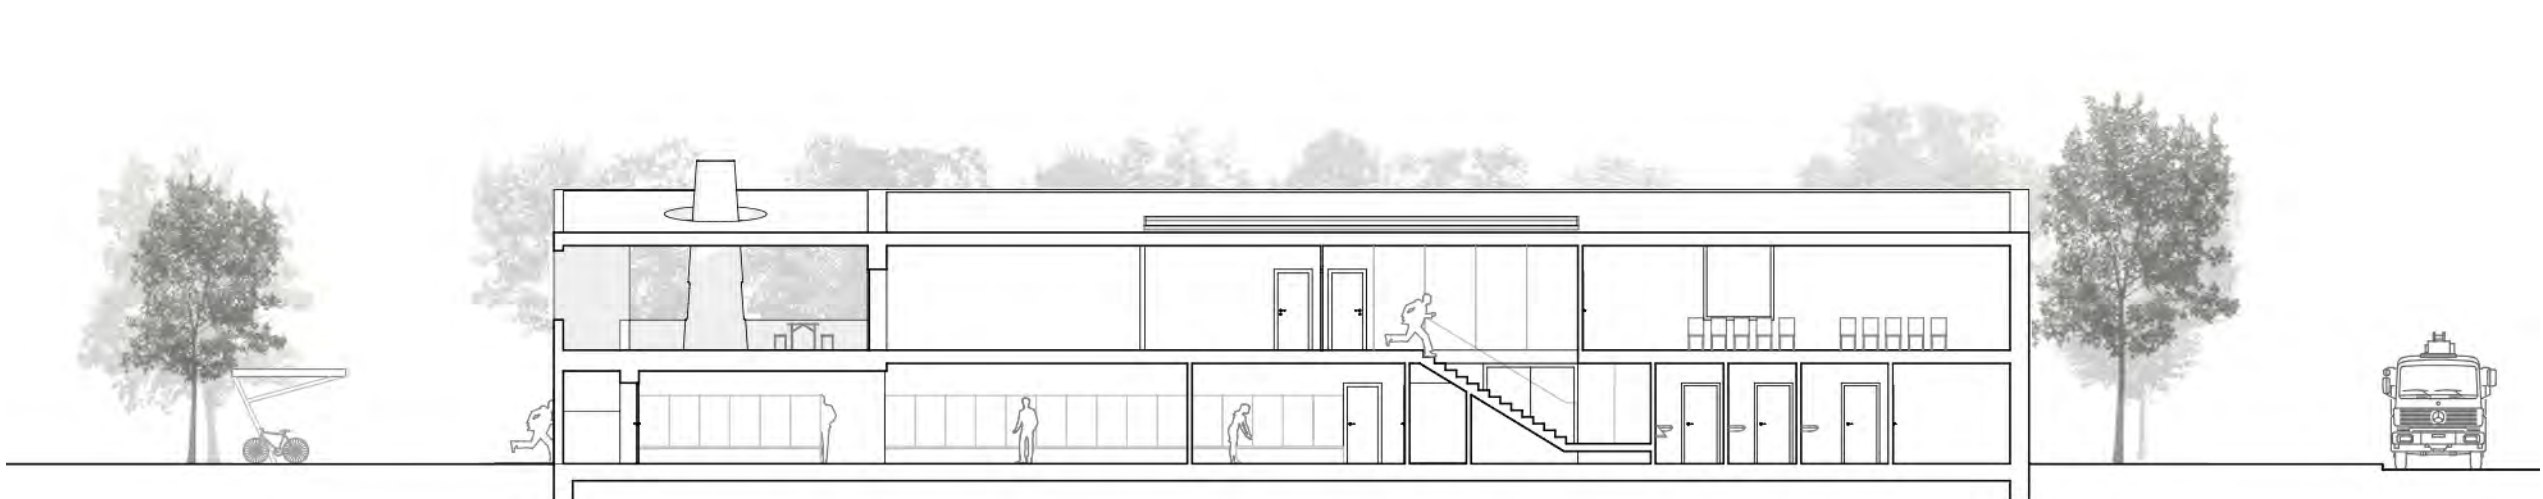

Längsschnitt M 1:200

Dach

Abdichtung
Dämmung
Stahlbetondecke

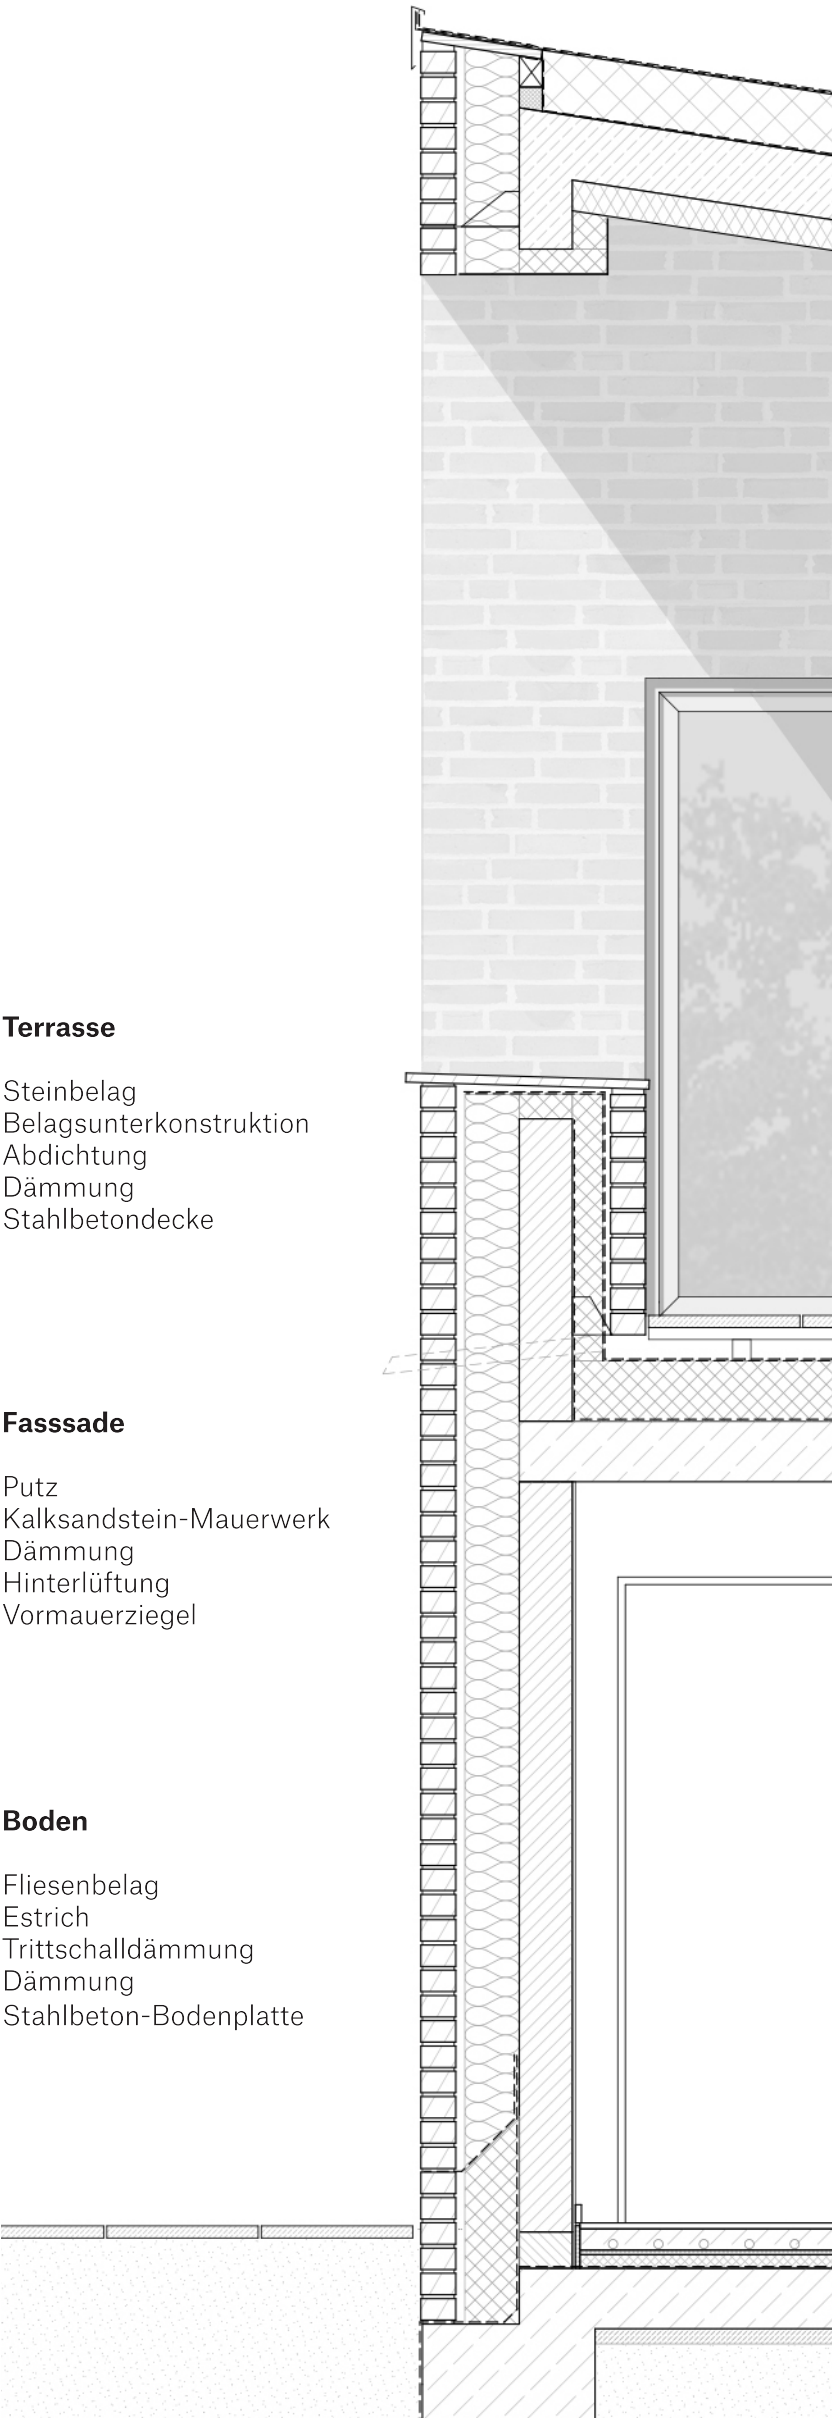

Terrasse

Steinbelag
Belagsunterkonstruktion
Abdichtung
Dämmung
Stahlbetondecke

Fassade

Putz
Kalksandstein-Mauerwerk
Dämmung
Hinterlüftung
Vormauerziegel


Boden

Fliesenbelag
Estrich
Trittschalldämmung
Dämmung
Stahlbeton-Bodenplatte


Fassadenschnitt M 1:25



Detailansicht M 1:25

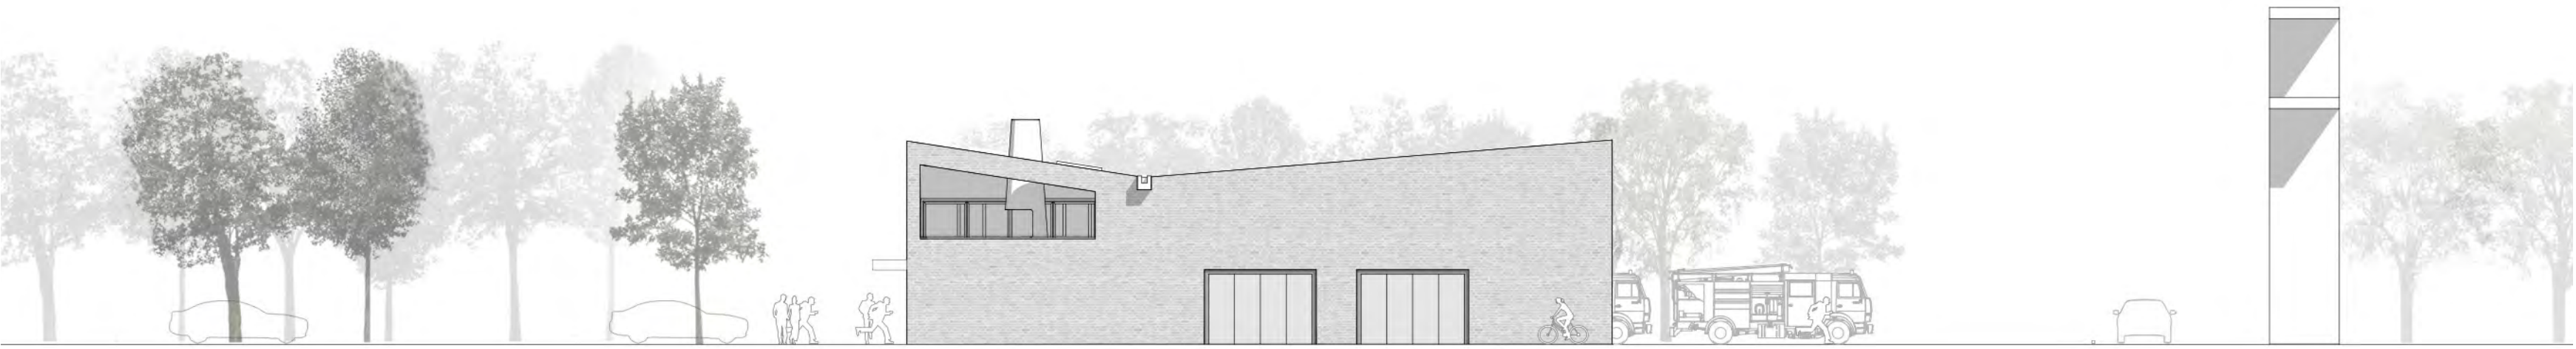

Ansicht Südwest M 1:200

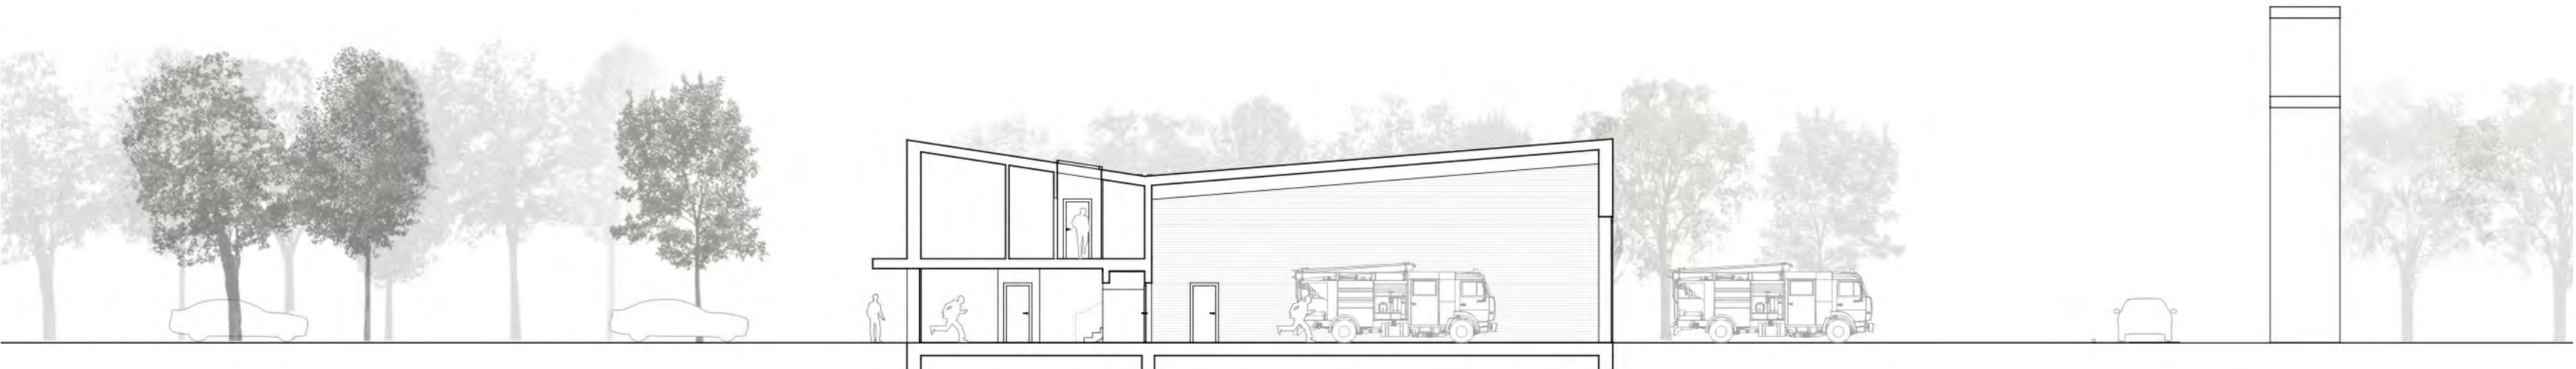

Querschnitt M 1:200

Neubau Feuerwehrgerätehaus in Appelhülsen

Nicht offener Wettbewerb Gemeinde Nottuln

