




# Gemeinde Nottuln


## Vorhaben- und Erschließungsplan zum Vorhabenbezogenen Bebauungsplan Nr. 132, 1. Änderung: "Einkaufszentrum nördlich Appelhülsener Straße"

### Verfahren:


- 1. Aufstellungsbeschluss:**  
Der Bau- und Planungsausschuss der Gemeinde hat am ..... gem. § 2 und § 2a des Baugesetzbuches (BauGB) beschlossen, diesen Bebauungsplan aufzustellen. Dieses ist am ..... ortsüblich bekannt gemacht worden.  
Nottuln, den .....  
Der Bürgermeister  
.....  
( )
- 2. Frühzeitige Beteiligung**  
Die frühzeitige Unterrichtung der Öffentlichkeit über die Bauleitplanung hat vom ..... bis zum ..... gem. § 3 Abs. 1 BauGB stattgefunden. Diese Unterrichtung gem. § 3 Abs. 1 wurde gleichzeitig mit der Einholung der Stellungnahmen der Behörden und sonstigen Trägern öffentlicher Belange gem. § 4 Abs. 1 BauGB durchgeführt.  
Nottuln, den .....  
Der Bürgermeister  
.....  
( )
- 3. Offenlagebeschluss**  
Der Bau- und Planungsausschuss der Gemeinde hat am ..... gem. § 3 Abs. 2 BauGB beschlossen, diesen Bebauungsplan - Entwurf mit Begründung - öffentlich auszulegen.  
Nottuln, den .....  
Der Bürgermeister  
.....  
( )
- 4. Öffentliche Auslegung**  
Dieser Bebauungsplan - Entwurf mit Begründung - hat gem. § 3 Abs. 2 BauGB in der Zeit vom ..... bis zum ..... einschließlich zu jedermanns Einsicht öffentlich ausgelegen. Die ortsübliche Bekanntmachung erfolgte am ..... Diese Auslegung gem. § 3 Abs. 2 BauGB wurde gleichzeitig mit der Einholung der Stellungnahmen gem. § 4 Abs. 2 BauGB durchgeführt.  
Nottuln, den .....  
Der Bürgermeister  
.....  
( )
- 5. Satzungsbeschluss**  
Der Rat der Gemeinde hat am ..... gem. § 10 BauGB diesen Bebauungsplan als Satzung beschlossen. Dieser Bebauungsplan wird hiermit ausgearbeitet.  
Nottuln, den .....  
Der Bürgermeister  
.....  
( )
- 6. Bekanntmachung**  
Gem. § 10 Abs. 3 BauGB ist der Beschluss dieses Bebauungsplanes am ..... ortsüblich bekannt gemacht worden. Mit dieser Bekanntmachung ist dieser Bebauungsplan in Kraft getreten.  
Nottuln, den .....  
Der Bürgermeister  
.....  
( )

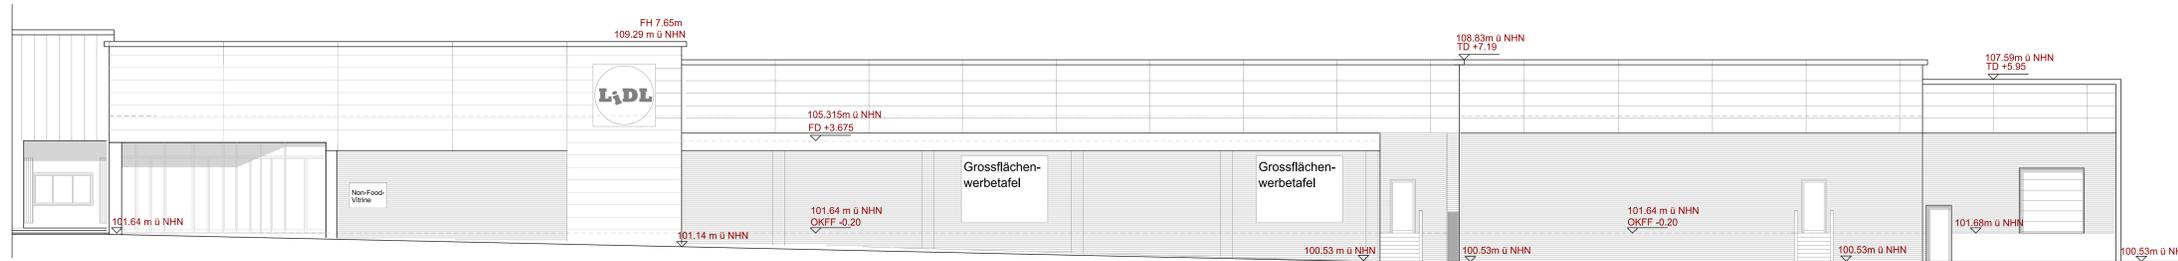


Ansicht Süd-West  
1:100

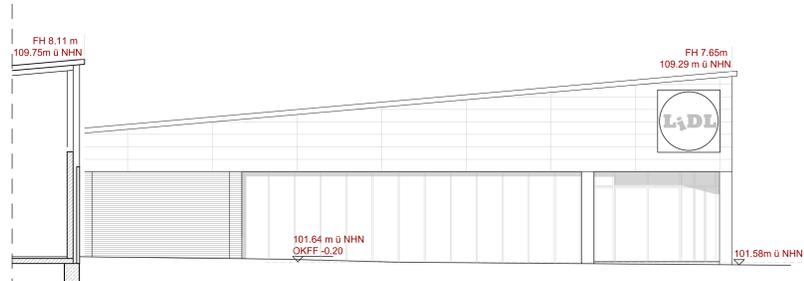

Ansicht Nord-West  
1:100

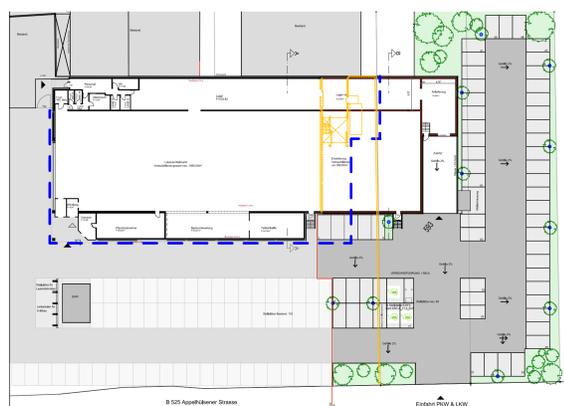

Grundriss EG  
1:500

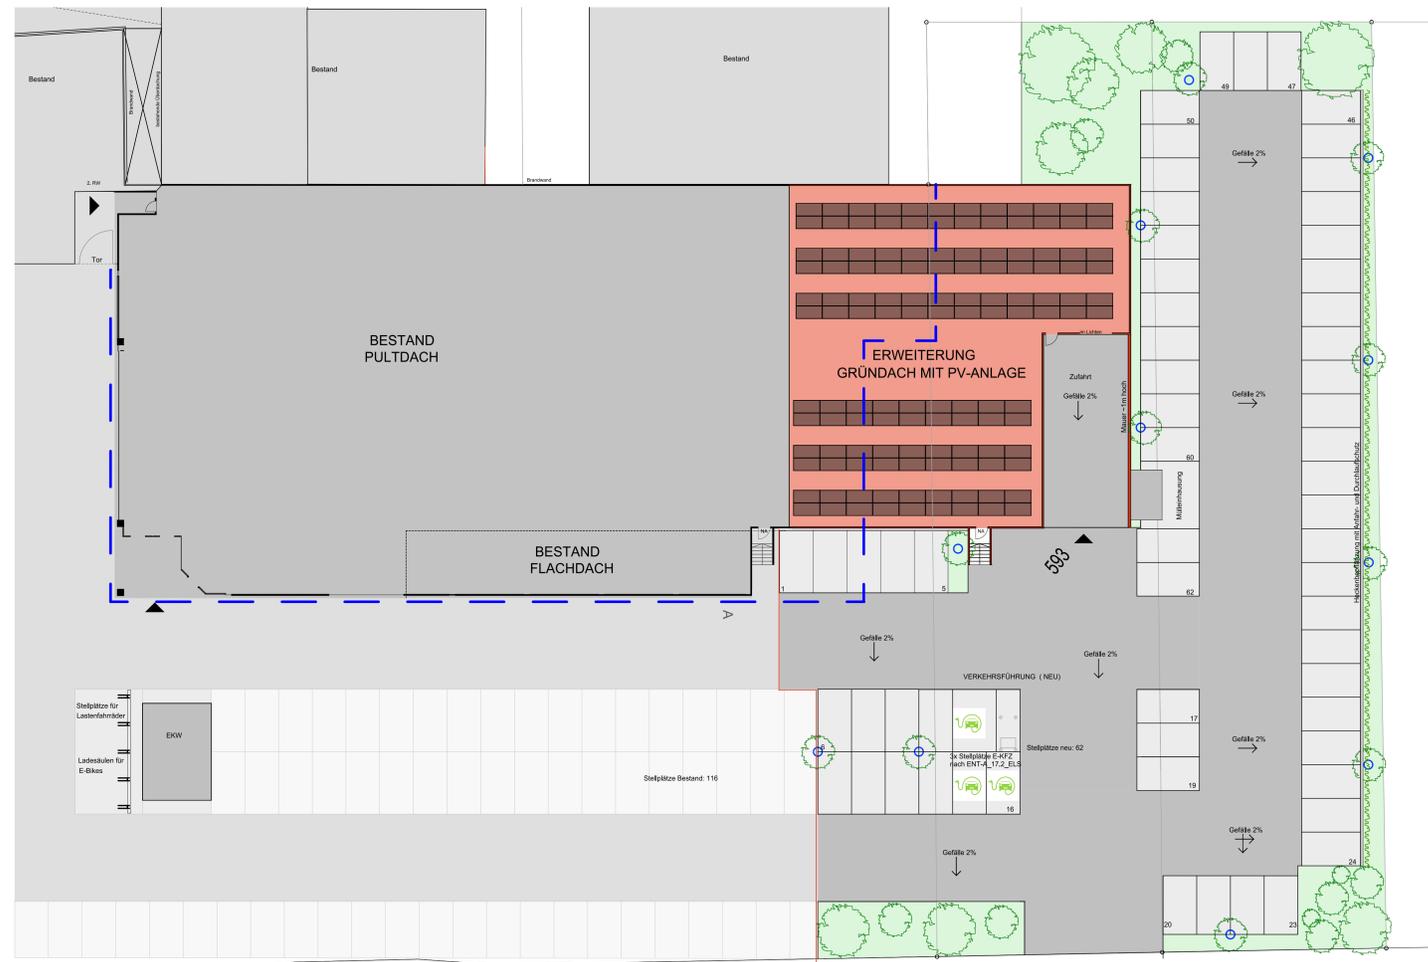

Dachaufsicht (mit PV-Anlagen)  
1:200

B 525 Appelhülsener Strasse

Einfahrt PKW & LKW

**Gemeinde Nottuln**  
Vorhaben- und Erschließungsplan zum vorhabenbezogenen  
Bebauungsplan Nr. 132, 1. Änderung  
"Einkaufszentrum nördlich der Appelhülsener Straße"

**BÜHNING ARCHITEKTEN**  
Projektentwicklung · Städtebau · Architektur  
Dipl.-Ing. Architektin Heide Bühning  
Bahnhofstraße 38 · 48356 Nordwalde · Tel. 0 25 73-60 77 119

Maststab: 1:1000  
Stand: 03.03.2022