


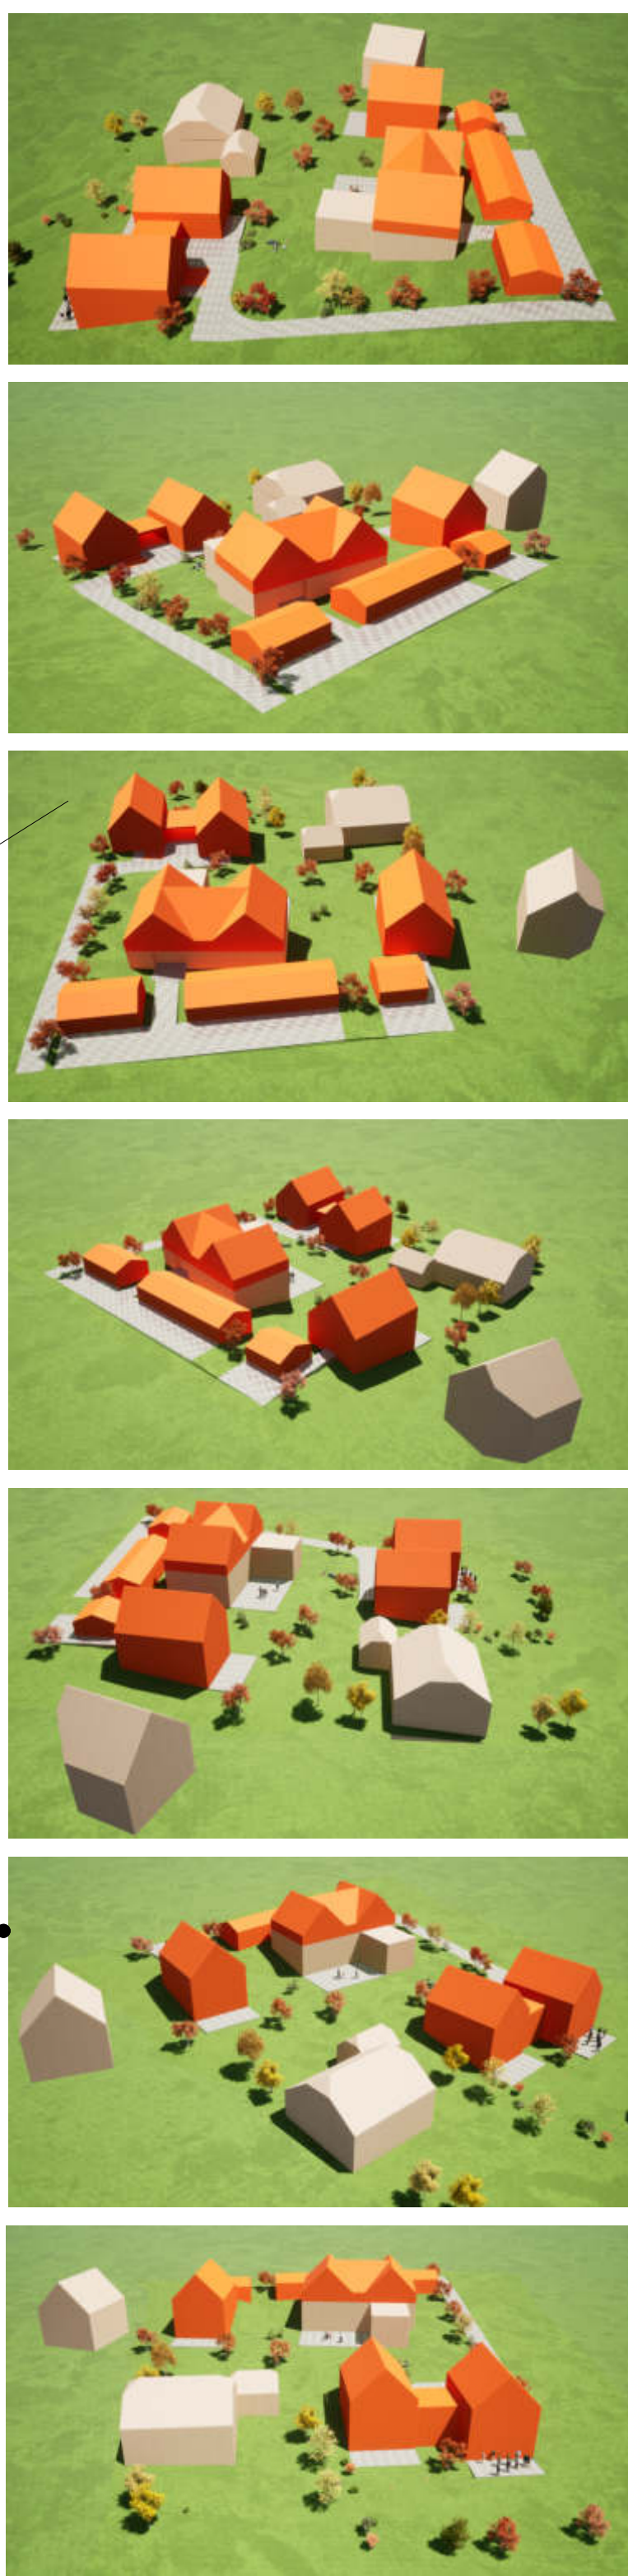

Status
Entwurf

Projekt
Wohnen Am Südhang

Sonstige 28 48301 Nottuln-Darup
Gemarkung: Darup
Flur: 20
Flurstück: 240, 241, 265

Bauherren
Ute Koners

Würzburger Straße 87 28215 Bremen
Tel. 0176 21152979

Architekten

AIG

Architekten- und Ingenieurgesellschaft GbR
Ostdamm 117b, 48249 Dülmen
Fon 02594 9413-0
info@aig-architekten.de www.aig-architekten.de

Plan

Lageplan

Projektnummer	Maßstab	Datum	Gezeichnet	Plan-Nr.
KON-NOT-01	1:200	26.02.2021	RD	01