




NOTTULN

Fachbereich III
Ortsteil Darup
Bebauungsmöglichkeiten

-  im Geltungsbereich eines Bebauungsplans
-  im unbeplanten Innenbereich (§ 34 BauGB)

Unter Vorbehalt!
Die Aussagen über die grundsätzliche Bebaubarkeit des Grundstückes berücksichtigen keine Eigentumsverhältnisse oder andere Spezifika die eine Bebauung verhindern
Nach dem die Ortsumgebung fertig gestellt ist, entstehen ev. weitere Bebauungsmöglichkeiten

ohne Maßstab

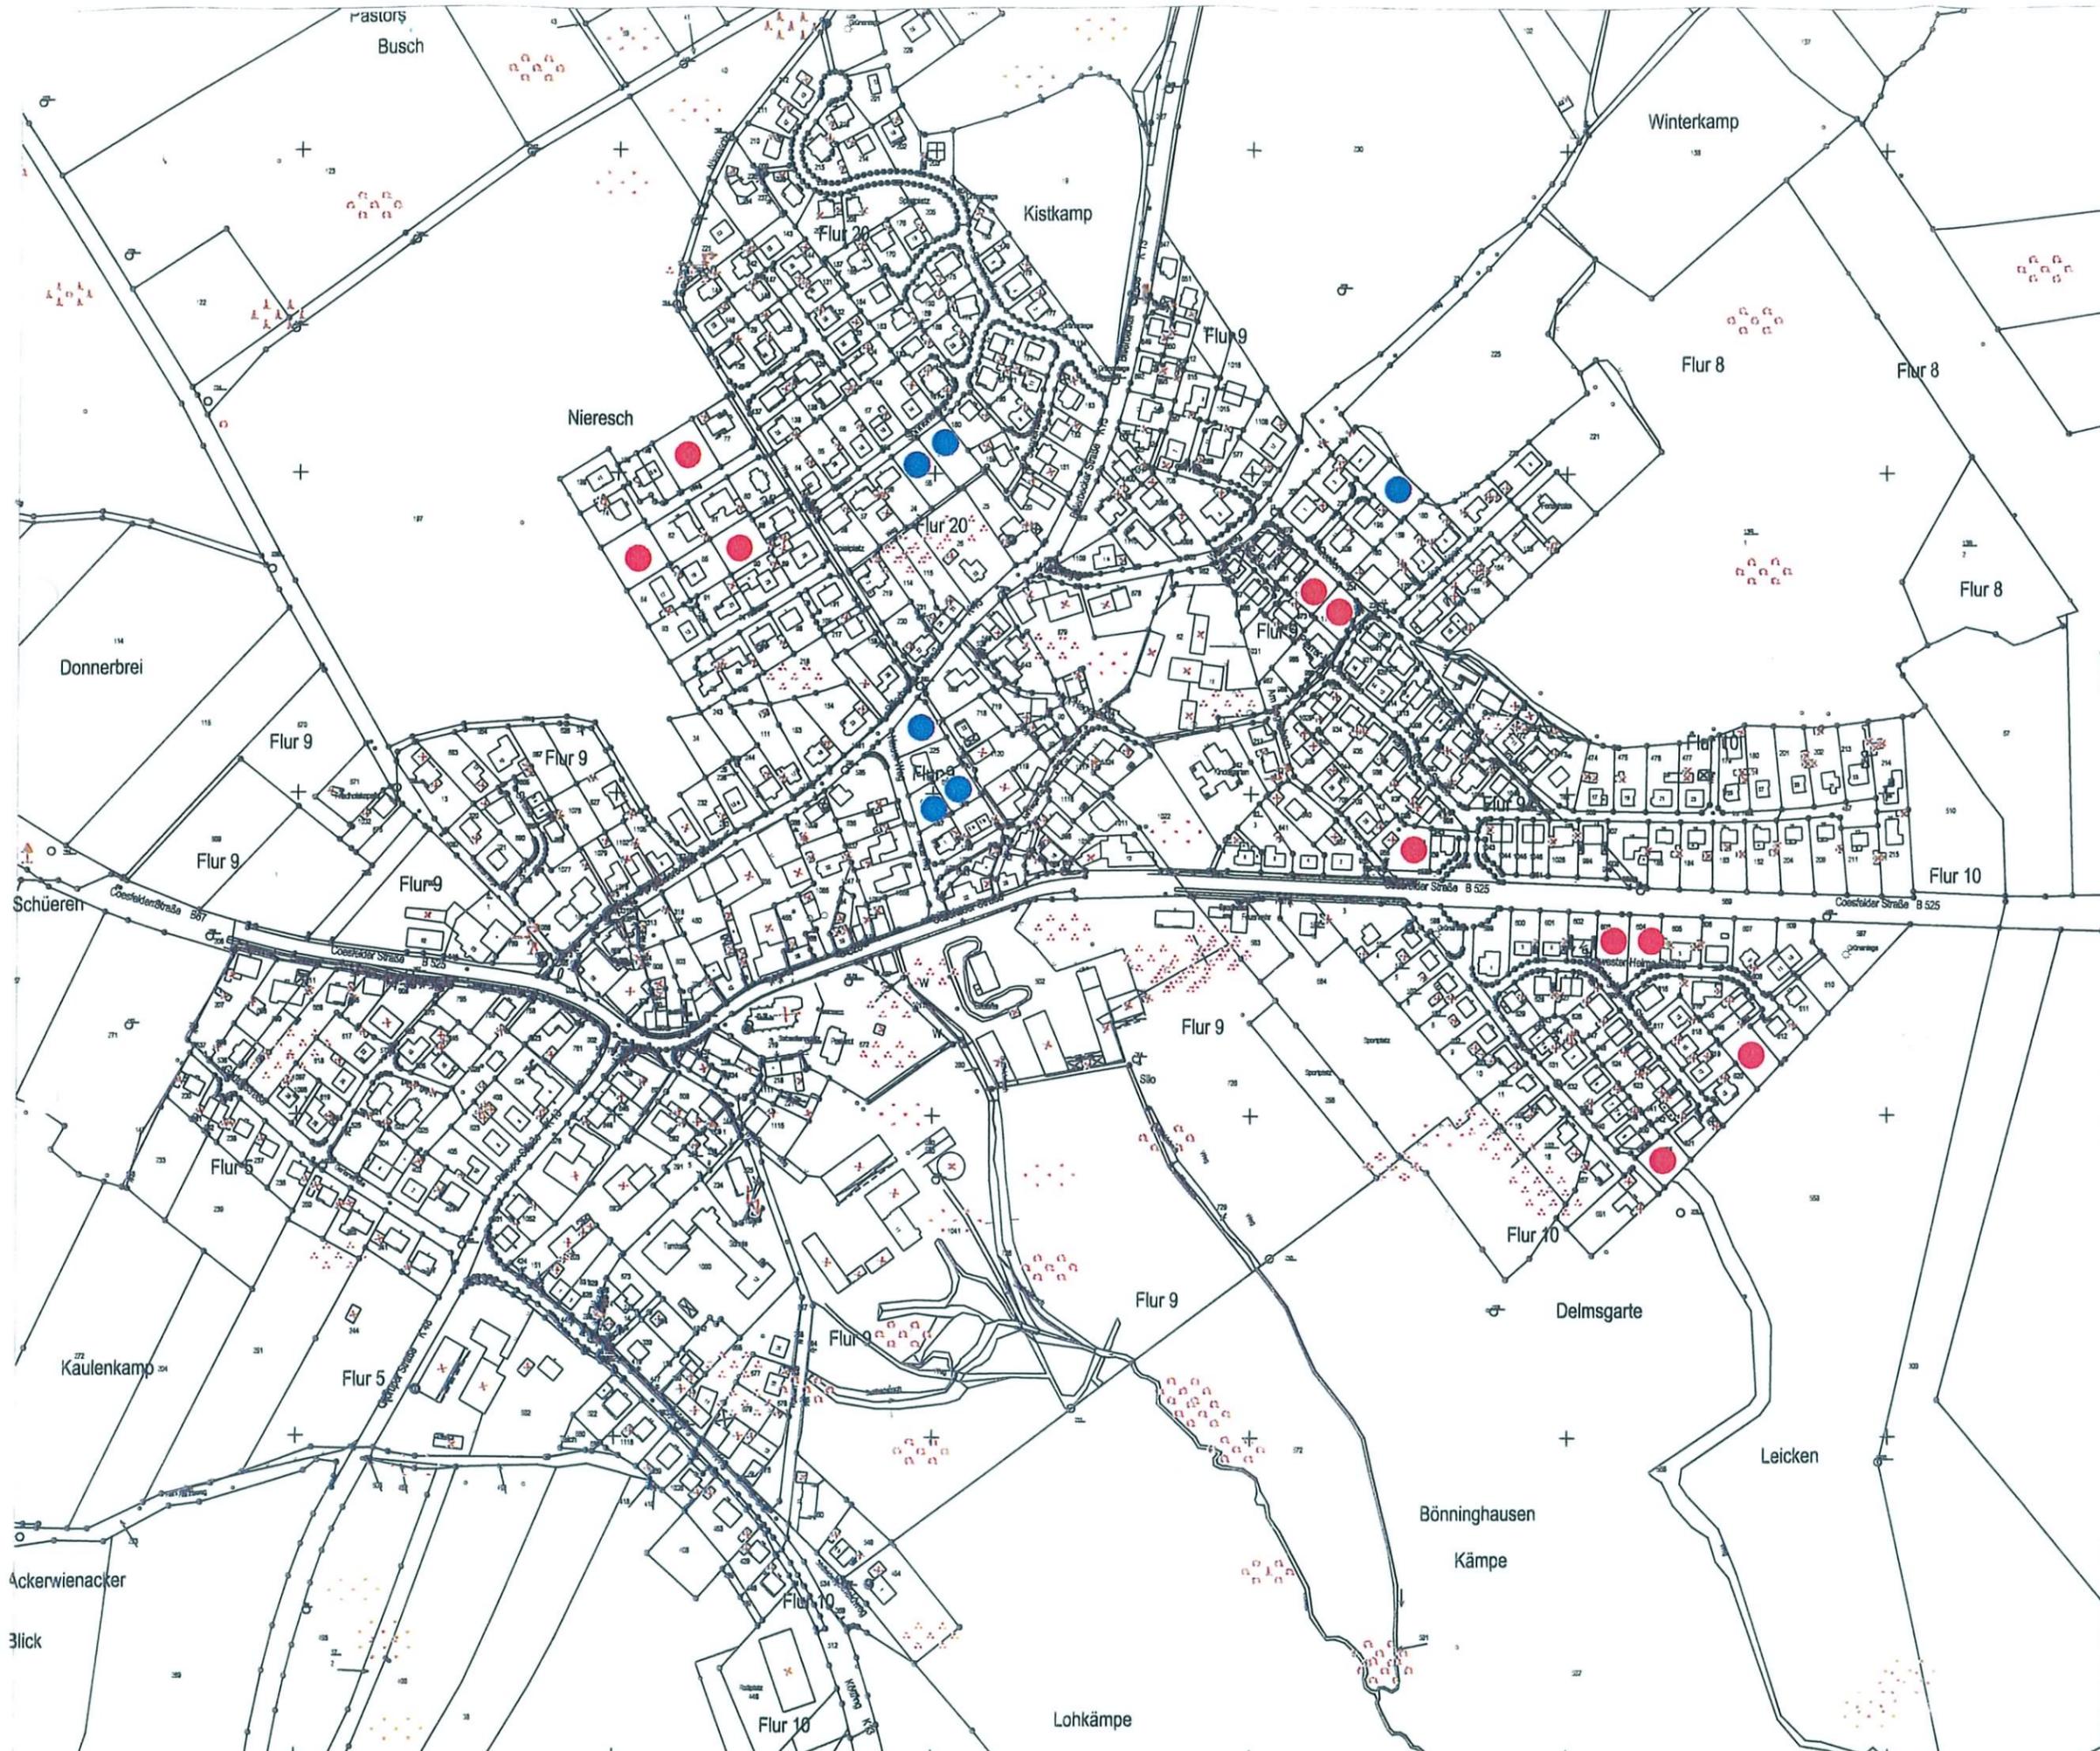



NOTTULN


Fachbereich III

Ortsteil Schapdetten
Bebauungsmöglichkeiten

-  im Geltungsbereich eines Bebauungsplans
-  im unbeplanten Innenbereich (§ 34 BauGB)

Unter Vorbehalt!
Die Aussagen über die grundsätzliche Bebaubarkeit des Grundstückes berücksichtigen keine Eigentumsverhältnisse oder andere Spezifika die eine Bebauung verhindern

ohne Maßstab

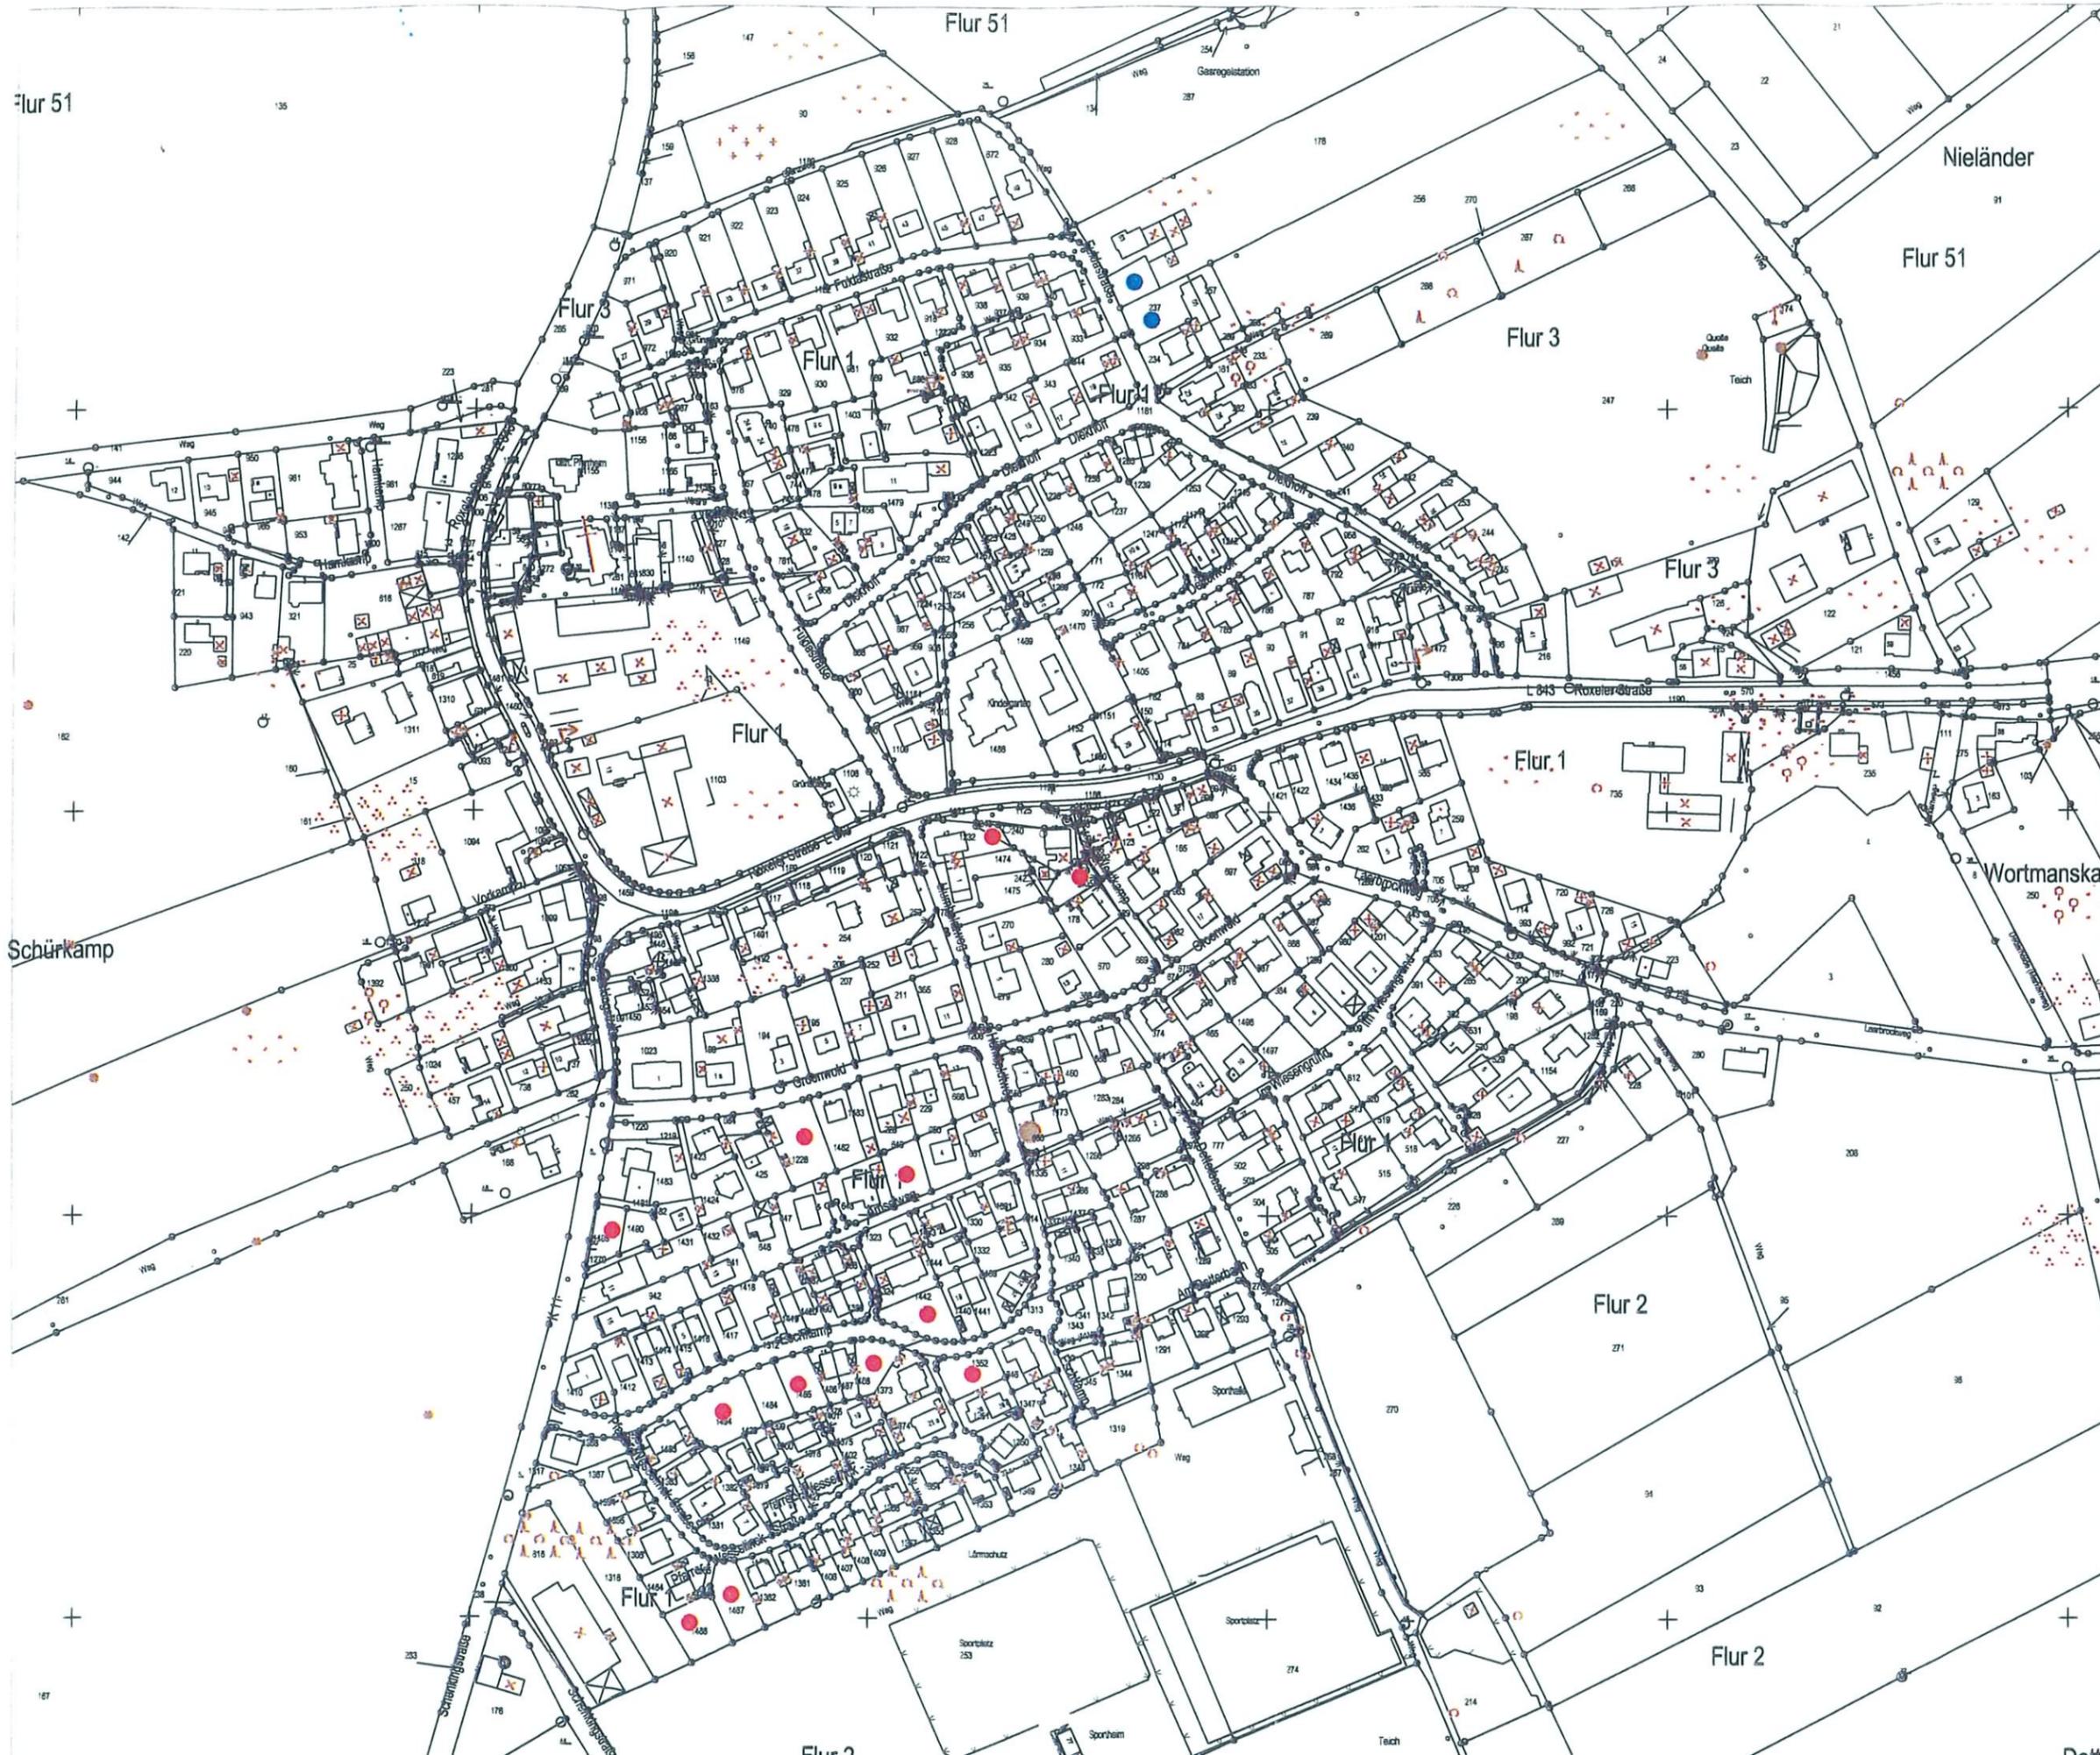



Fachbereich III
Ortsteil Schapdetten
Bebauungsmöglichkeiten

-  im Geltungsbereich eines Bebauungsplans
-  im unbeplanten Innenbereich (§ 34 BauGB)

Unter Vorbehalt!
Die Aussagen über die grundsätzliche Bebaubarkeit des Grundstückes berücksichtigen keine Eigentumsverhältnisse oder andere Spezifika die eine Bebauung verhindern

ohne Maßstab

