


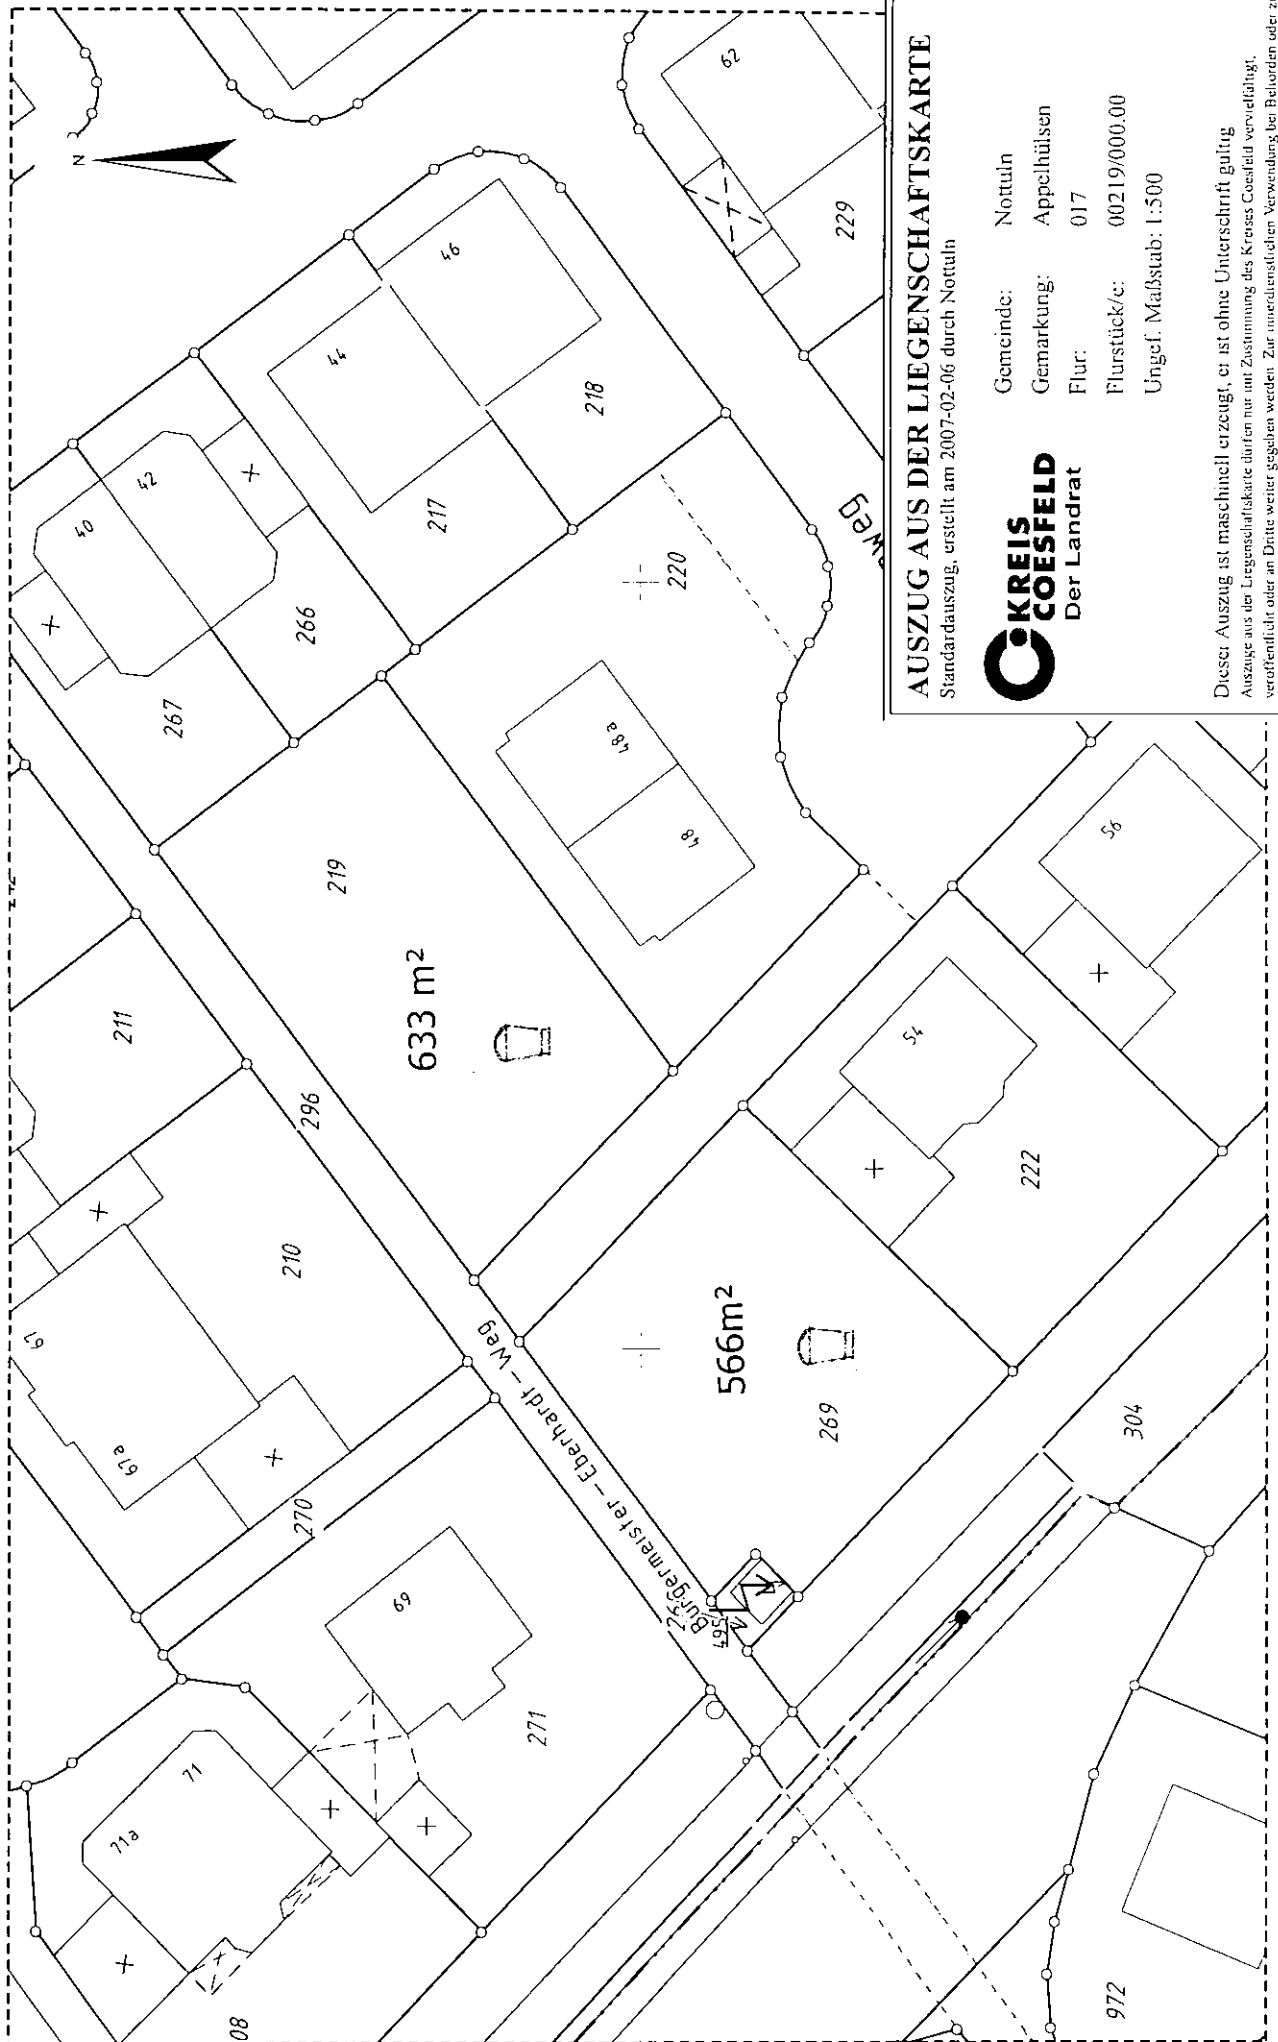

AUSZUG AUS DER LIEGENSCHAFTSKARTE

Standardauszug, erstellt am 2007-02-06 durch Nottuln



Gemeinde: Nottuln
 Gemarkung: Appelhülsen
 Flur: 017
 Flurstück/c: 00219/000.00
 Ungef. Maßstab: 1:500

Dieser Auszug ist maschinell erzeugt, er ist ohne Unterschrift gültig.
 Auszüge aus der Liegenschaftskarte dürfen nur mit Zustimmung des Kreises Coesfeld vervielfältigt,
 veröffentlicht oder an Dritte weiter gegeben werden. Zur inoffiziellen Verwendung bei Behörden oder zum
 eigenen Gebrauch sind Vervielfältigungen oder Umarbeitungen jedoch ohne besondere Zustimmung zulässig.