

Bereich des Landschaftsplanes Baumberge Süd


Wegeparzelle

Ortsteil Schapdetten

FLUR 13

FLUR 51

Hohe Berg

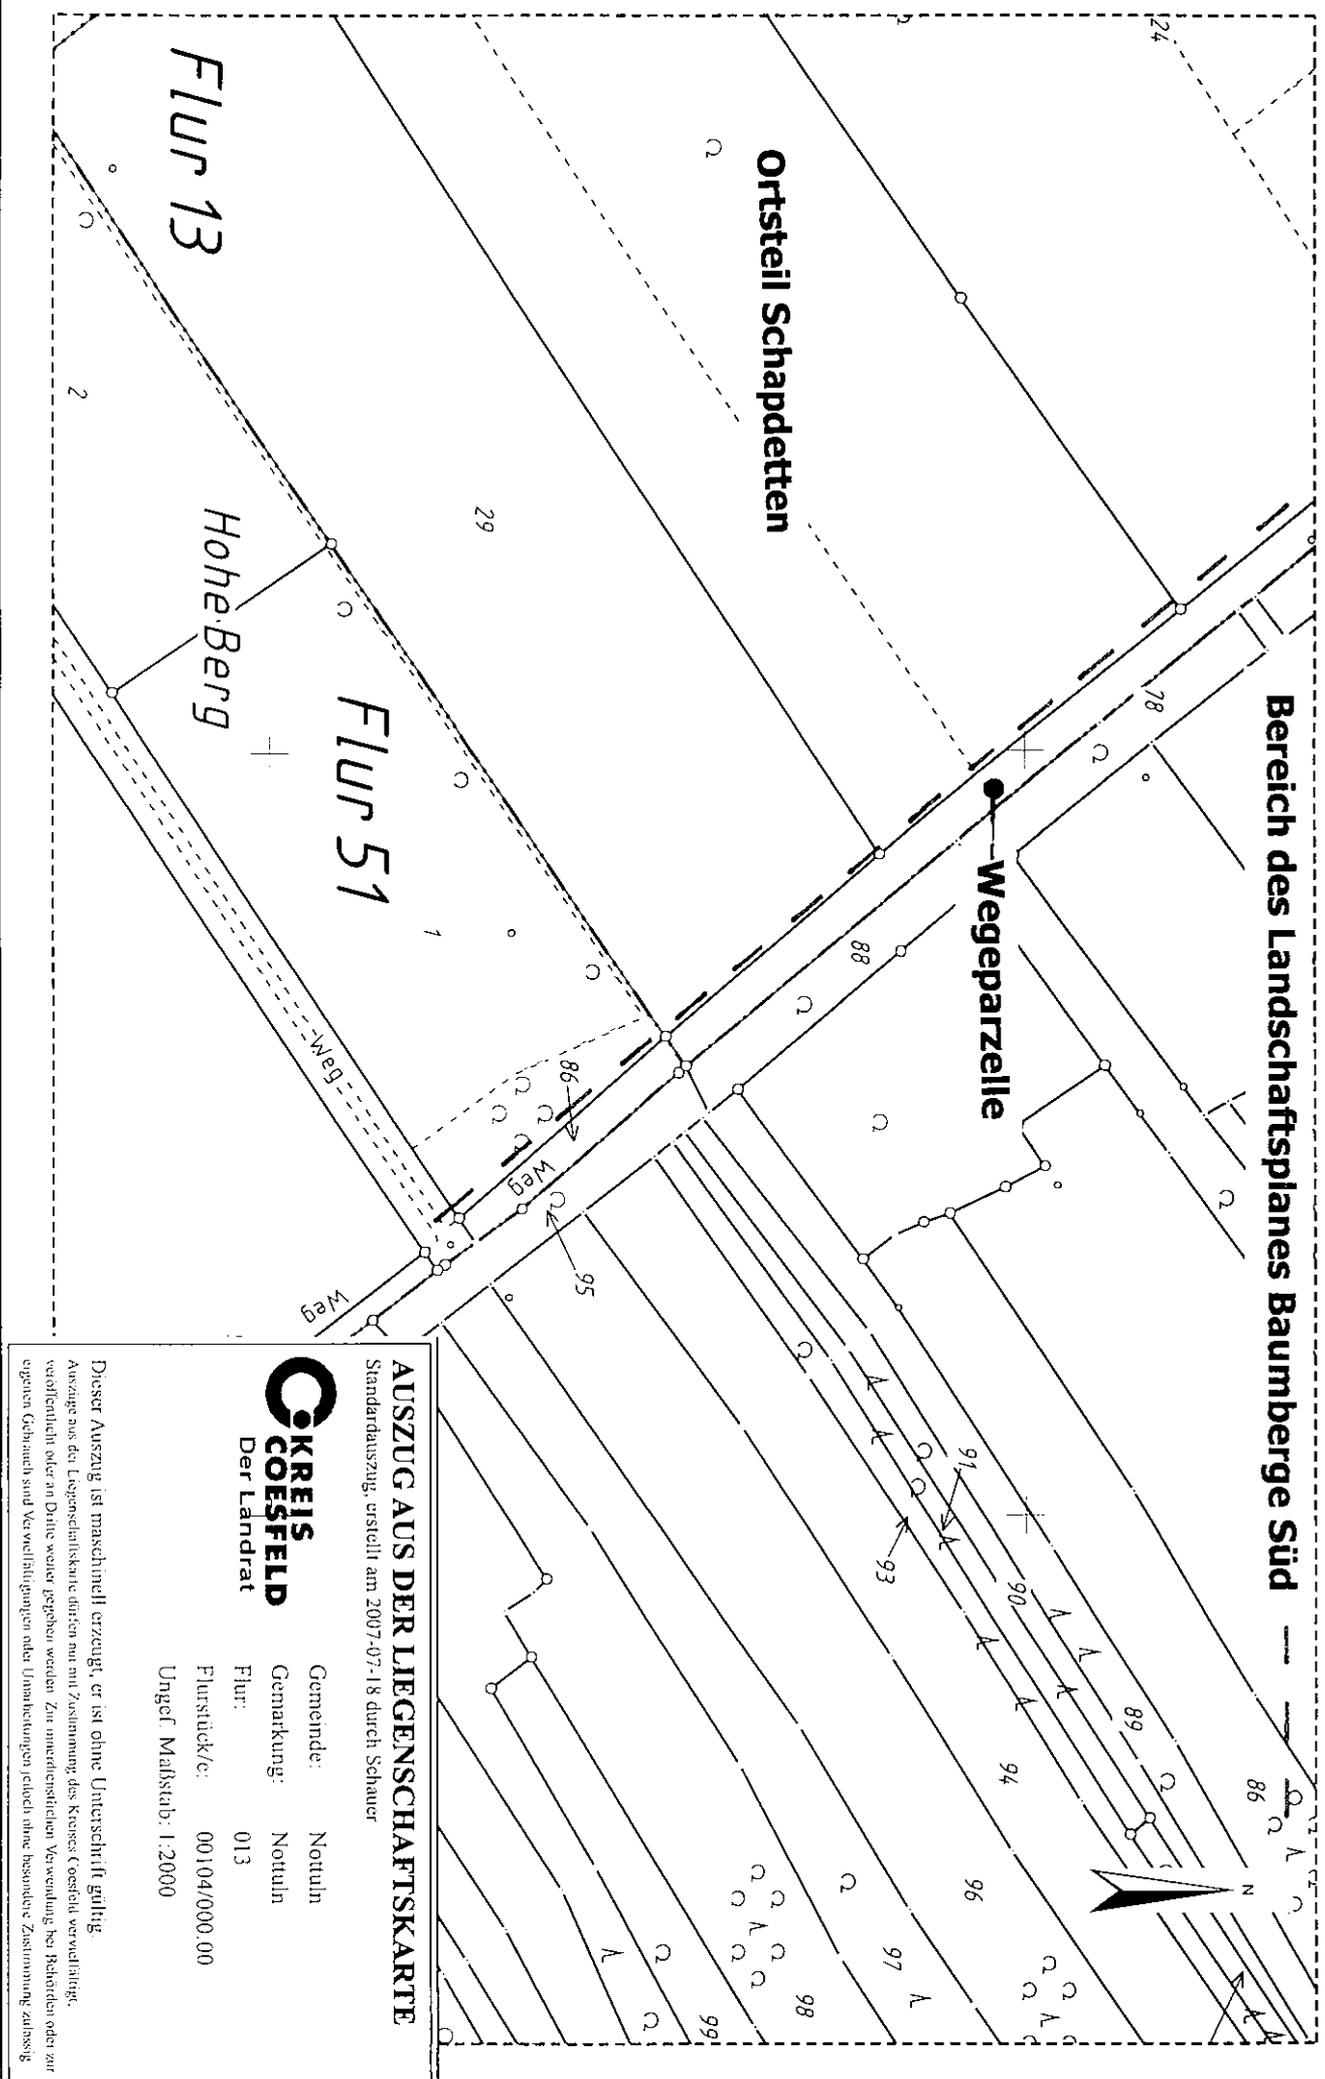

AUSZUG AUS DER LIEGENSCHAFTSKARTE

Standardauszug, erstellt am 2007-07-18 durch Schauer



Der Ländrat

Gemeinde: Notthn
Gemarkung: Notthn
Flur: 013
Flurstück/e: 00104/000.00
Ungef. Maßstab: 1:2000

Dieser Auszug ist maschinell erzeugt, er ist ohne Unterschrift gültig.
Auszüge aus der Liegenschaftskarte dürfen nur mit Zustimmung des Kreises Coesfeld veröffentlicht,
veröffentlicht oder an Dritte weiter gegeben werden. Zur unmittelbaren Verwendung bei Behörden oder zur
eigenen Gebrauch sind Verwertigungen oder Umarbeitungen jedoch ohne besondere Zustimmung zulässig.