


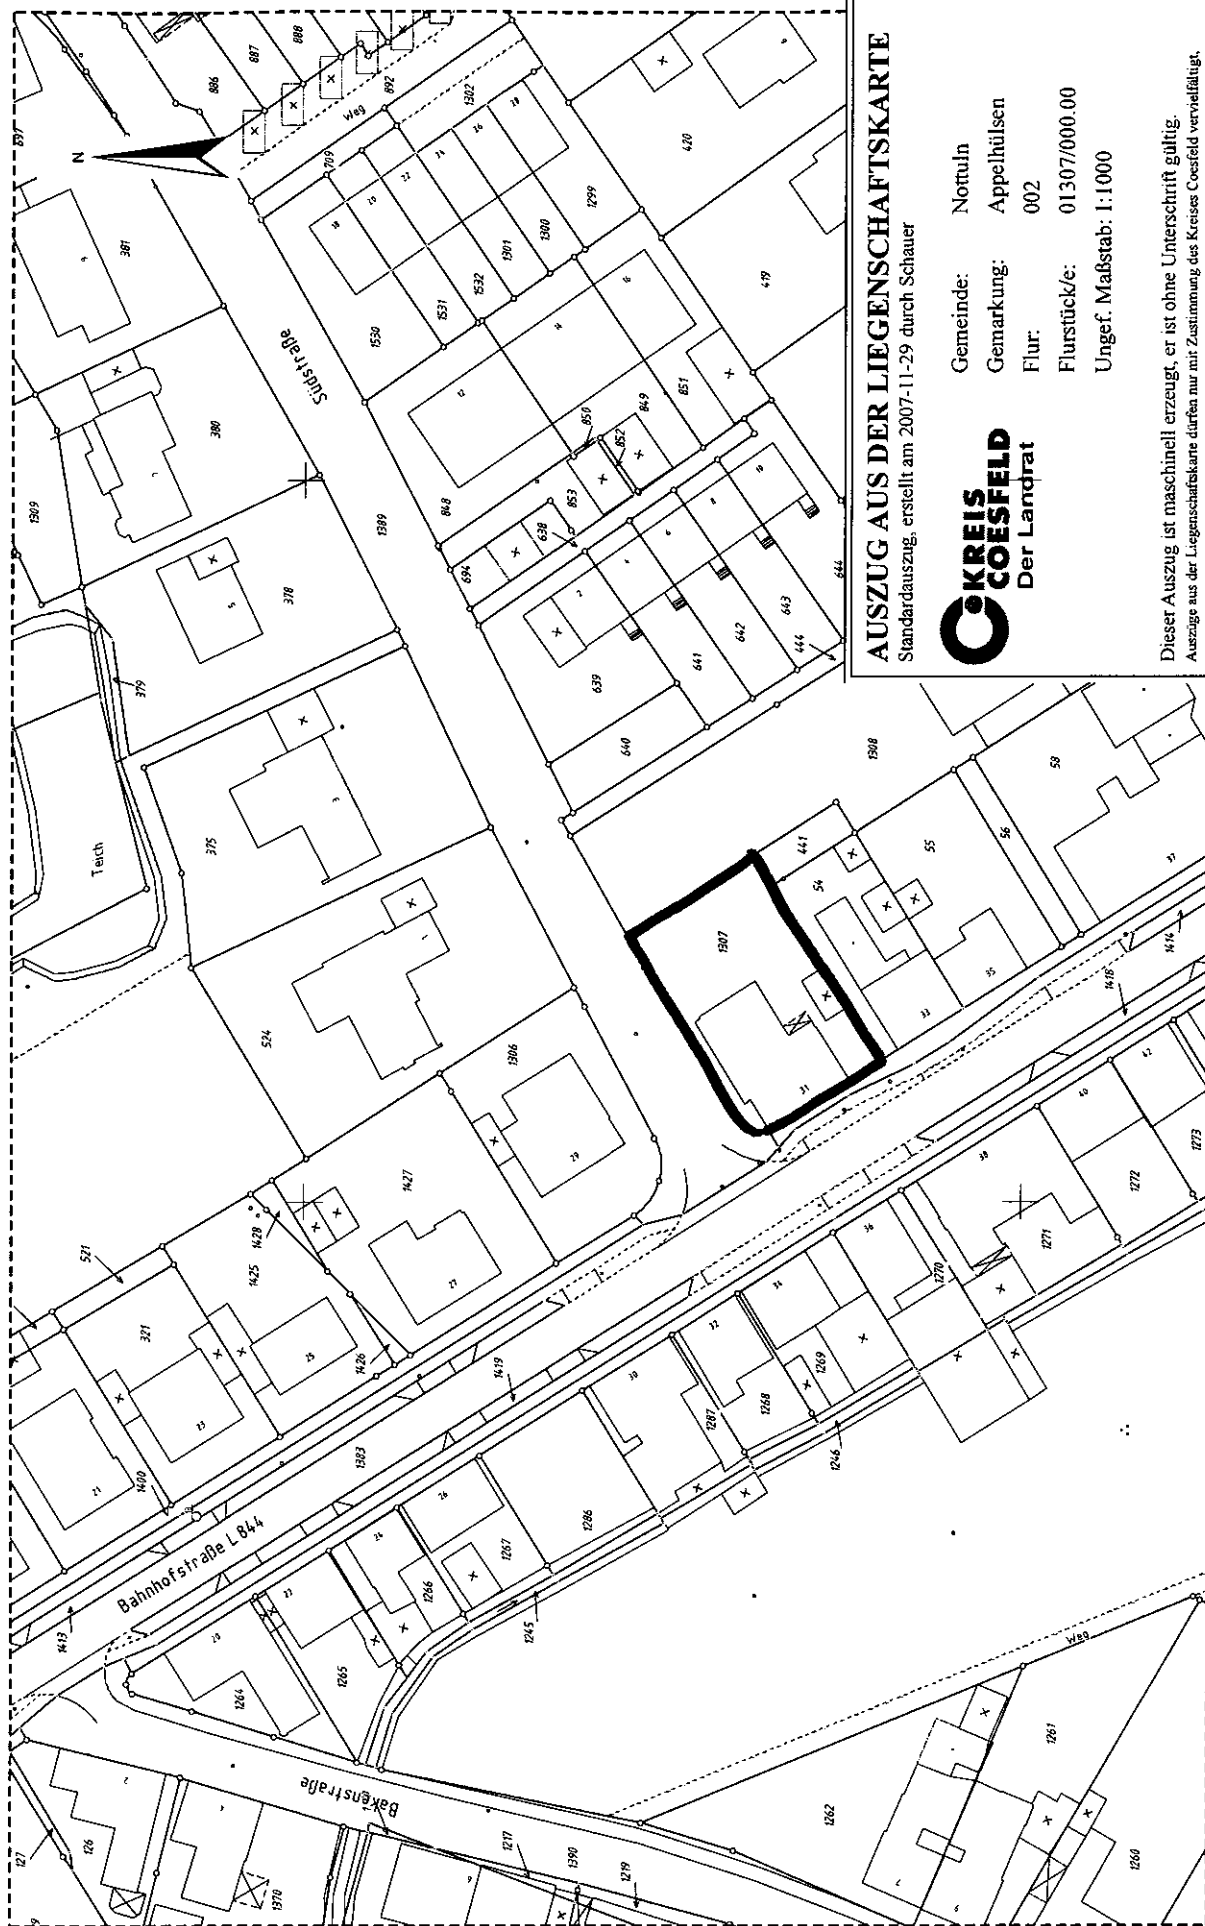

AUSZUG AUS DER LIEGENSCHAFTSKARTE Standardauszug, erstellt am 2007-11-29 durch Schauer



Gemeinde: Norteln
Gemarkung: Appelhülsen
Flur: 002
Flurstück/e: 01307/000.00
Ungef. Maßstab: 1:1000

Dieser Auszug ist maschinell erzeugt, er ist ohne Unterschrift gültig.
Auszüge aus der Liegenschaftskarte dürfen nur mit Zustimmung des Kreises Coesfeld vervielfältigt, veröffentlicht oder an Dritte weiter gegeben werden. Zur innerdienstlichen Verwendung bei Behörden oder zum eigenen Gebrauch sind Vervielfältigungen oder Umarbeitungen jedoch ohne besondere Zustimmung zulässig.