

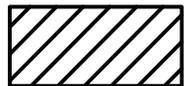


Geltungsbereich des Bebauungsplanes Nr. 84 "Appelhülsen Nord II" Anlage 1 und Bereiche der Planänderung und Teilaufhebung

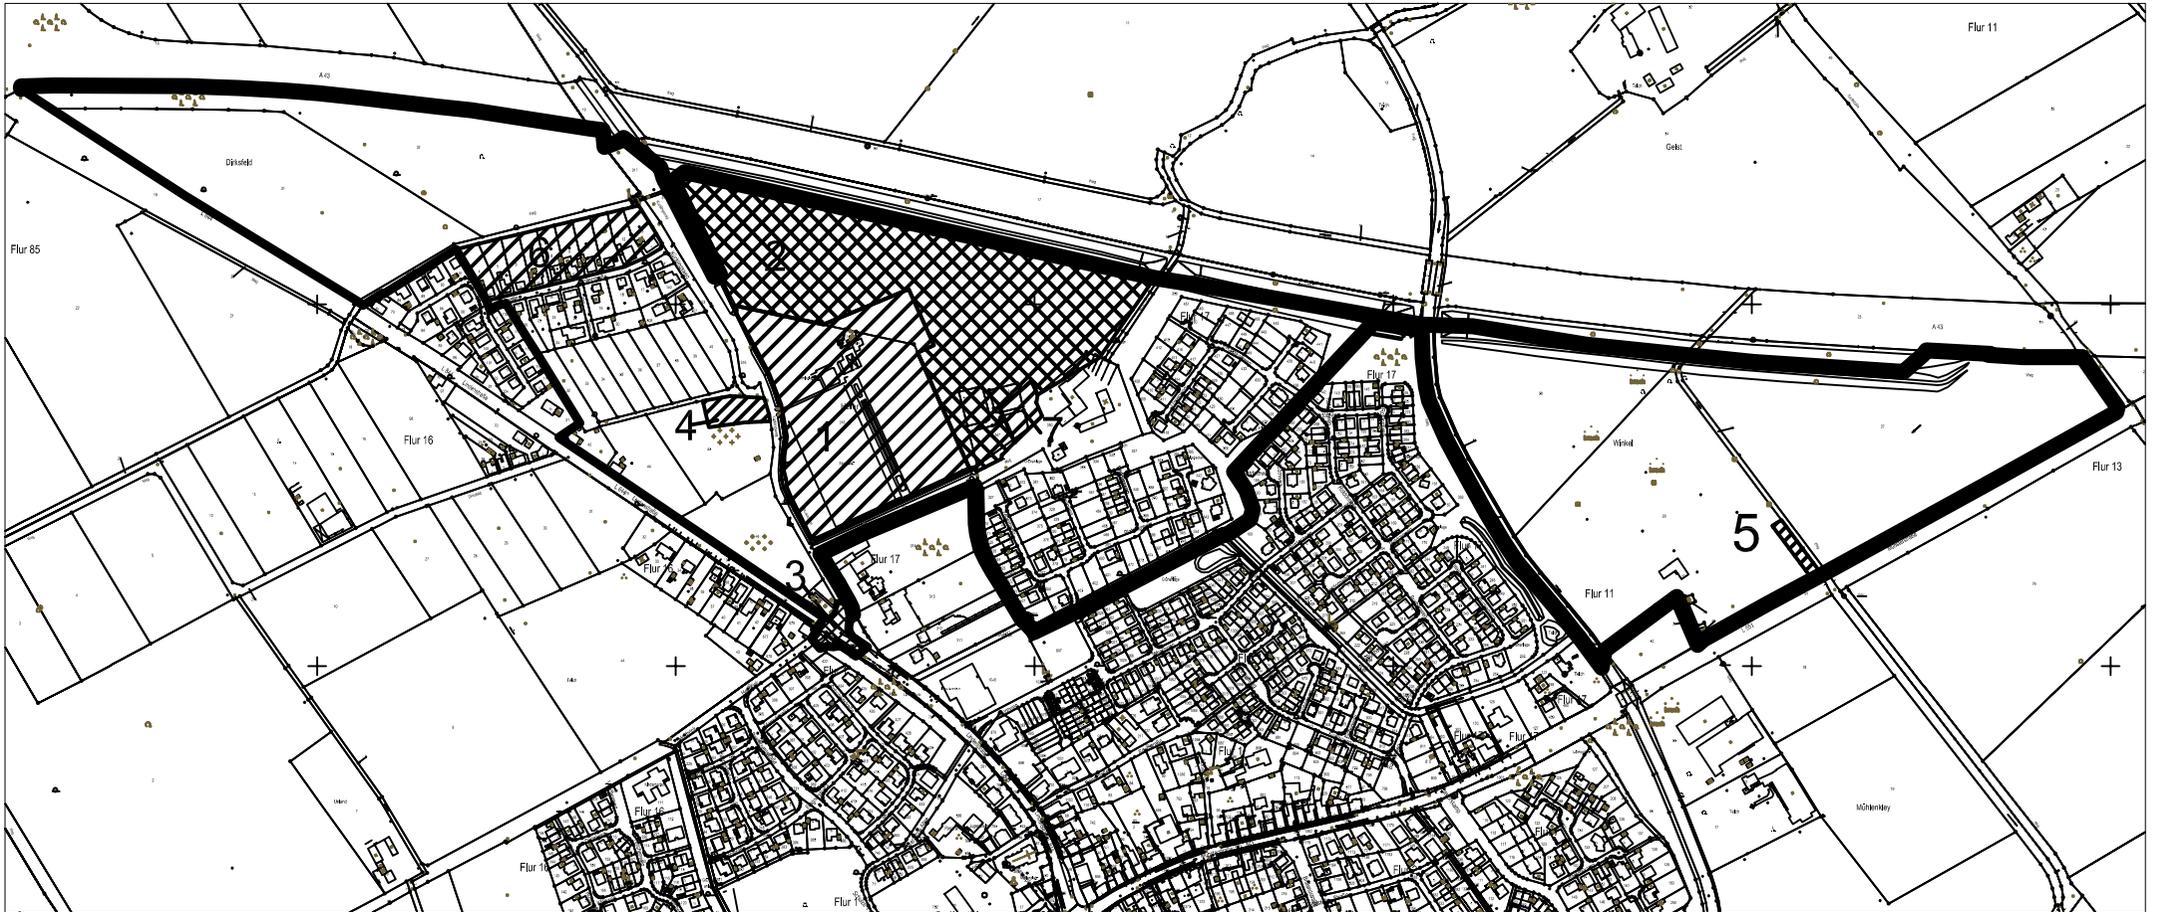

Änderungsbereiche

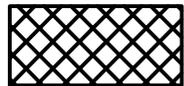

Bereiche der Teilaufhebungen



Geltungsbereich des Bebauungsplanes
Nr. 84 "Appelhülsen Nord II"