

AUSZUG AUS DER LIEGENSCHAFTSKARTE

Standardauszug, erstellt am 23.05.2008 durch warmeling


Gemeinde: Nottuln

Gemarkung: Nottuln

Flur: 069

Flurstück/e: 00342/000.00

Ungef. Maßstab: 1:500

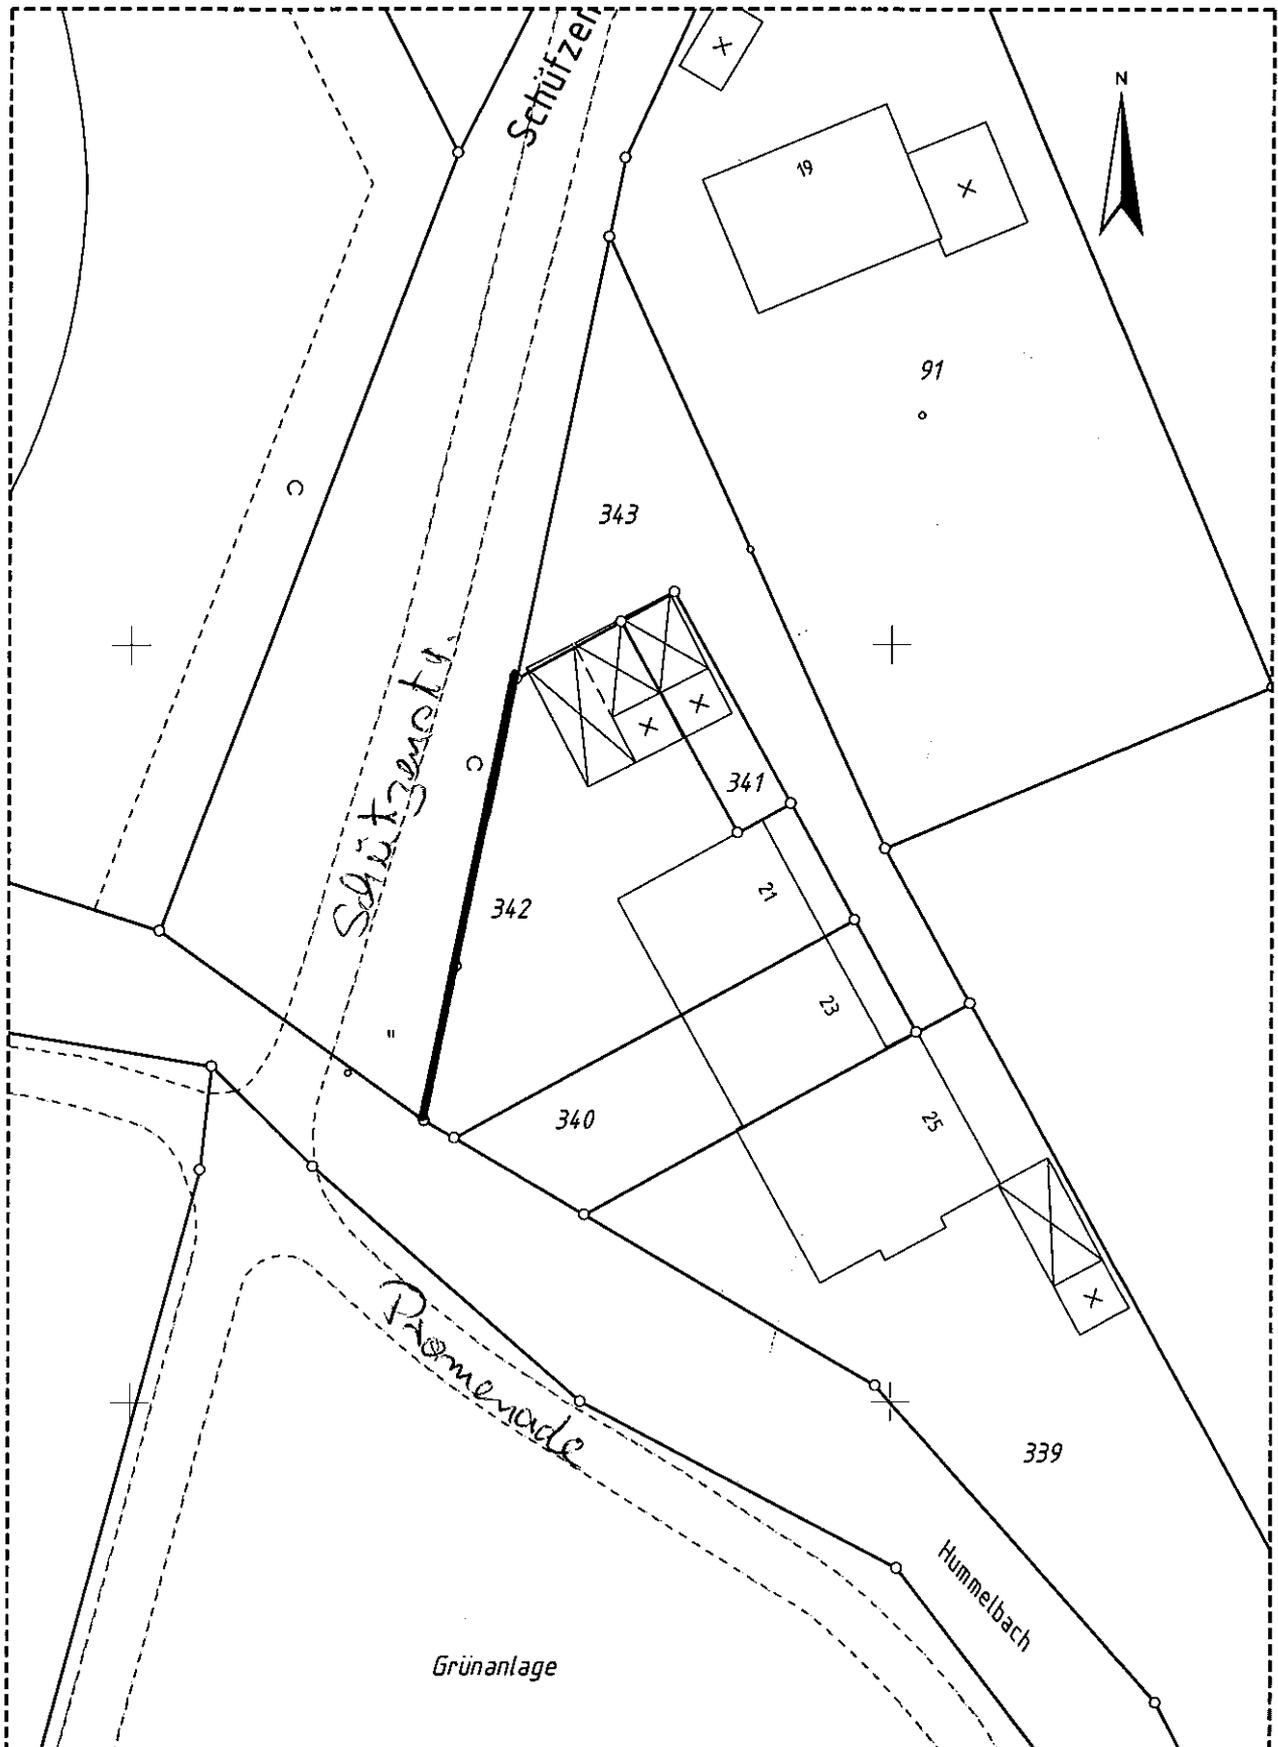

Dieser Auszug ist maschinell erzeugt, er ist ohne Unterschrift gültig.

Auszüge aus der Liegenschaftskarte dürfen nur mit Zustimmung des Kreises Coesfeld vervielfältigt, veröffentlicht oder an Dritte weiter gegeben werden. Zur innerdienstlichen Verwendung bei Behörden oder zum eigenen Gebrauch sind Vervielfältigungen oder Umarbeitungen jedoch ohne besondere Zustimmung zulässig.