


**Gepl. und best. Lebensmittelmarkt  
Ahornweg  
48301 Nottuln-Appelhülsen  
geänderte Zufahrt am Ahornweg  
und geänderte Lkw-Zufahrt von  
der Lindenstraße  
1 Lkw-Abfahrt (K+K) über Ahornweg  
Variante IVb - Verkehrsgutachten**

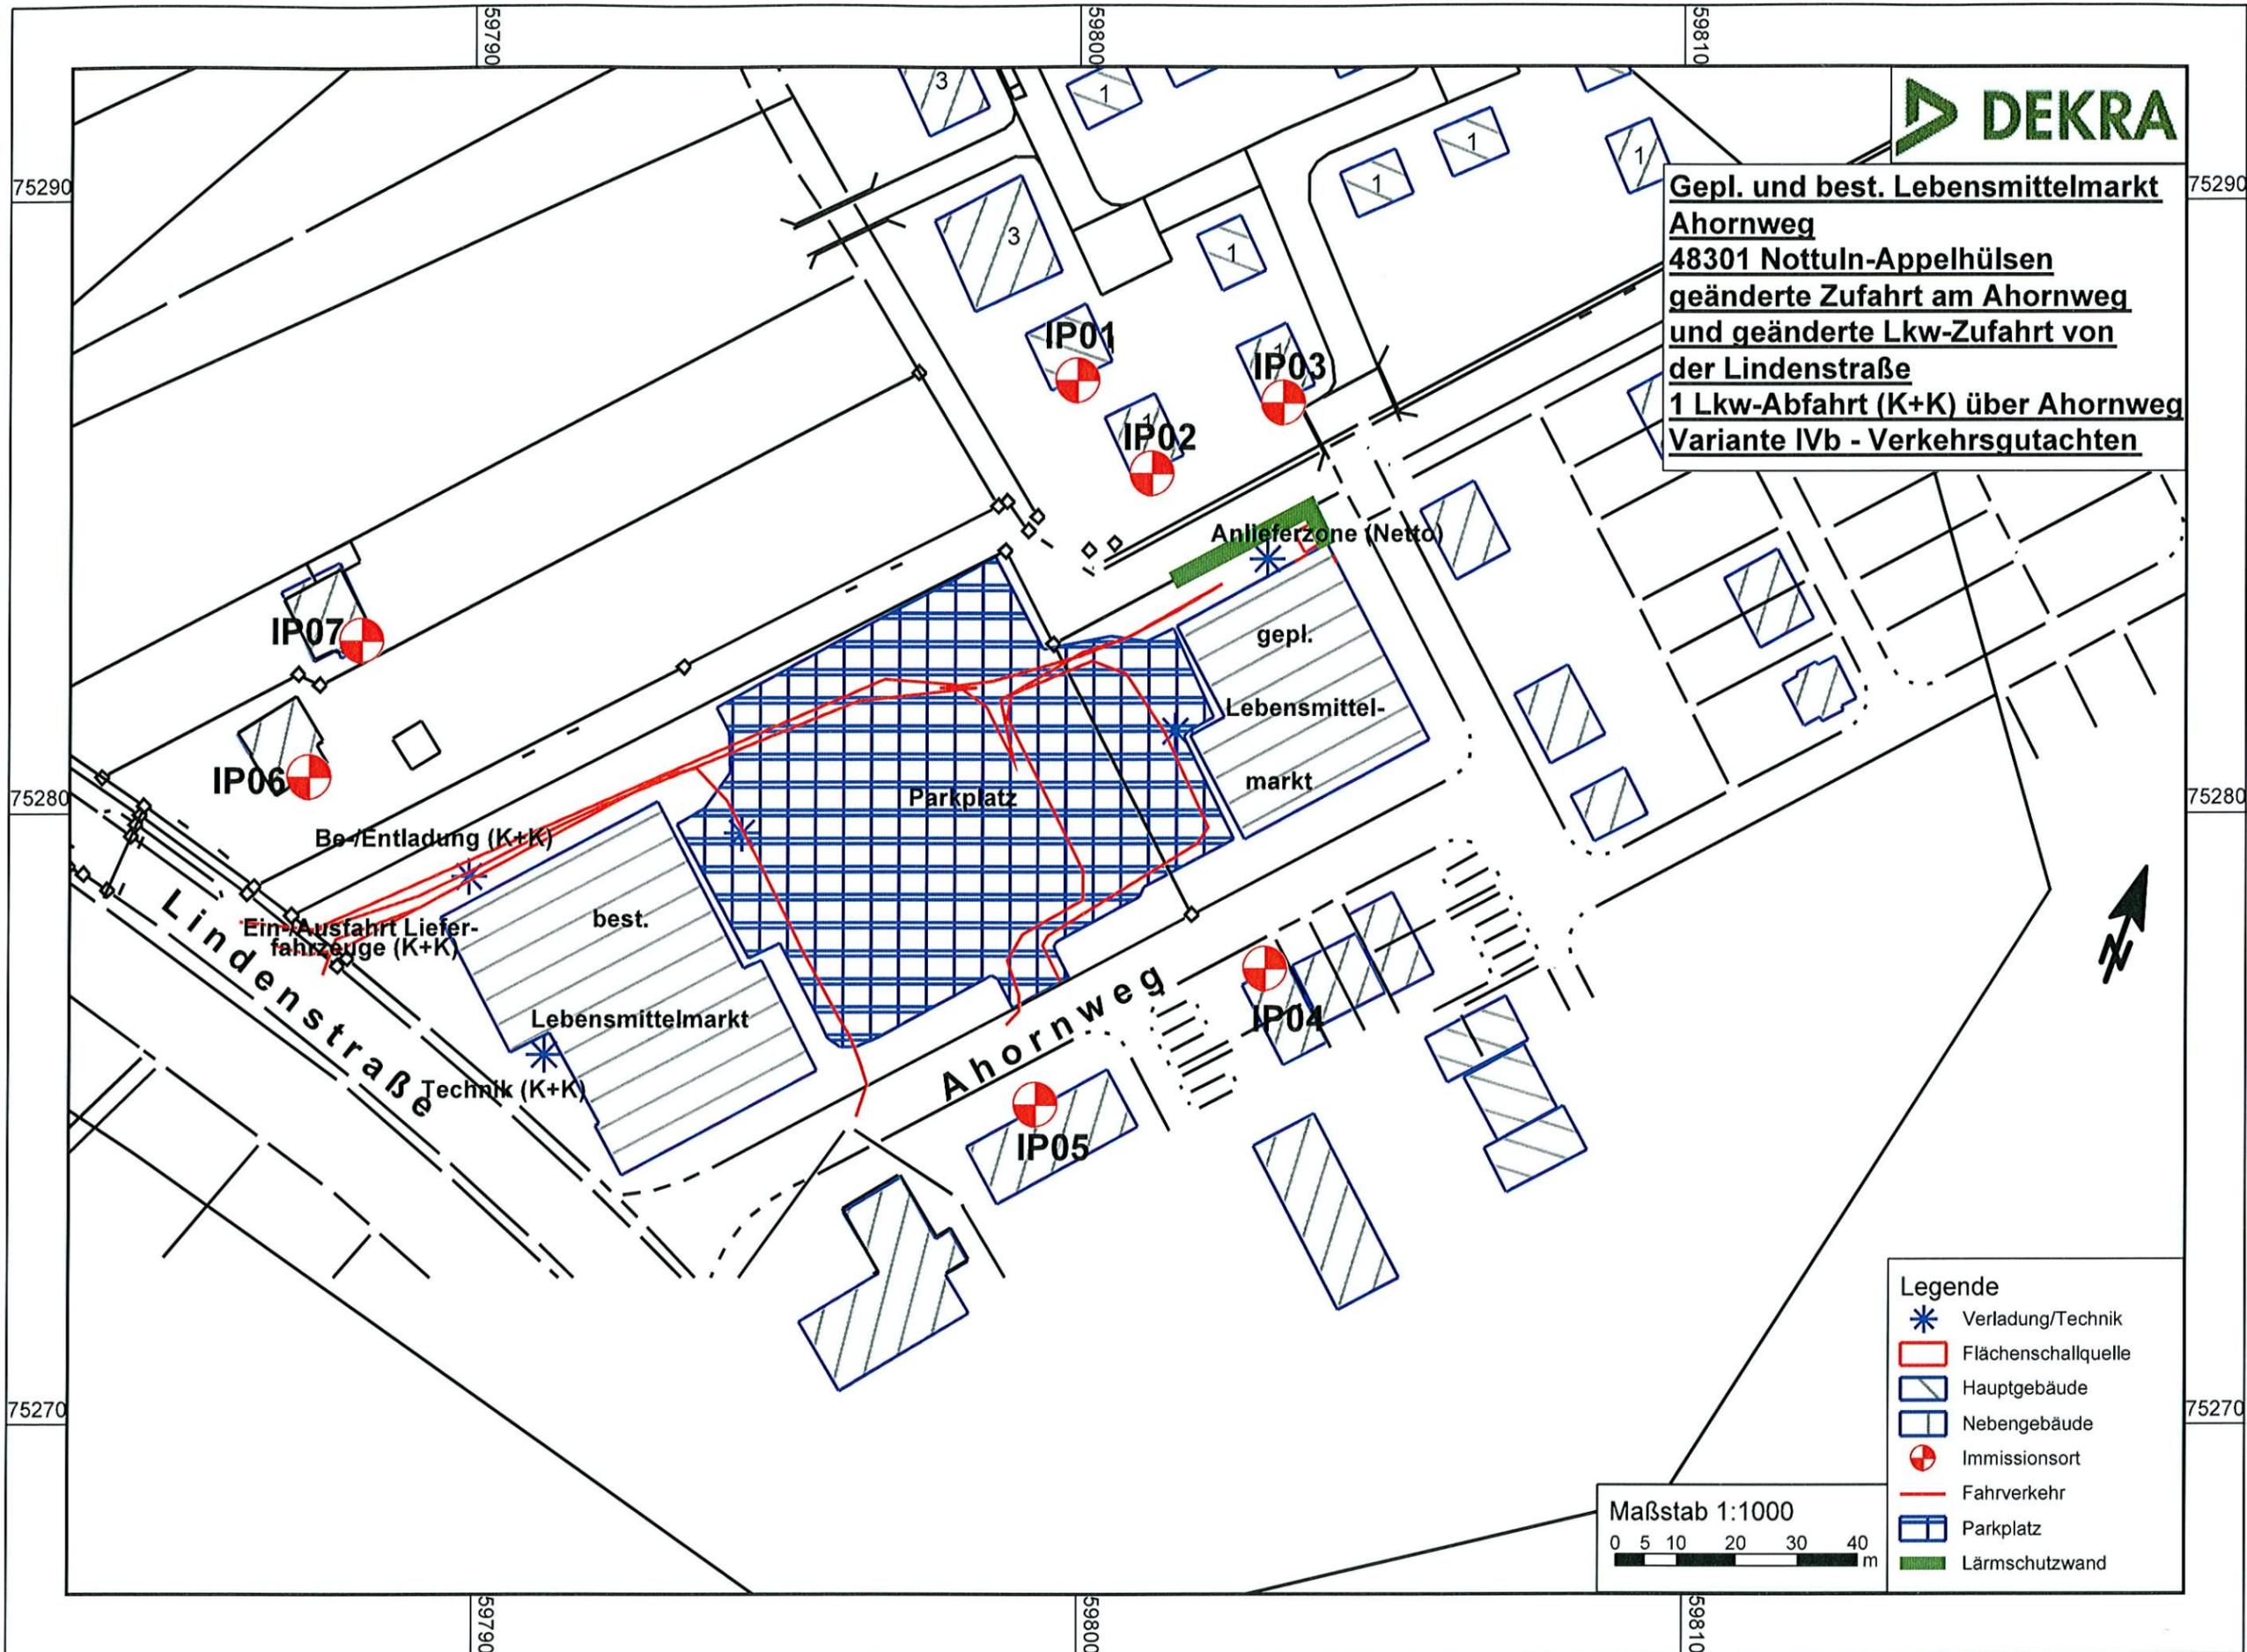

- Legende**
- Verladung/Technik
  - Flächenschallquelle
  - Hauptgebäude
  - Nebengebäude
  - Immissionsort
  - Fahrverkehr
  - Parkplatz
  - Lärmschutzwand

Maßstab 1:1000  
0 5 10 20 30 40 m