
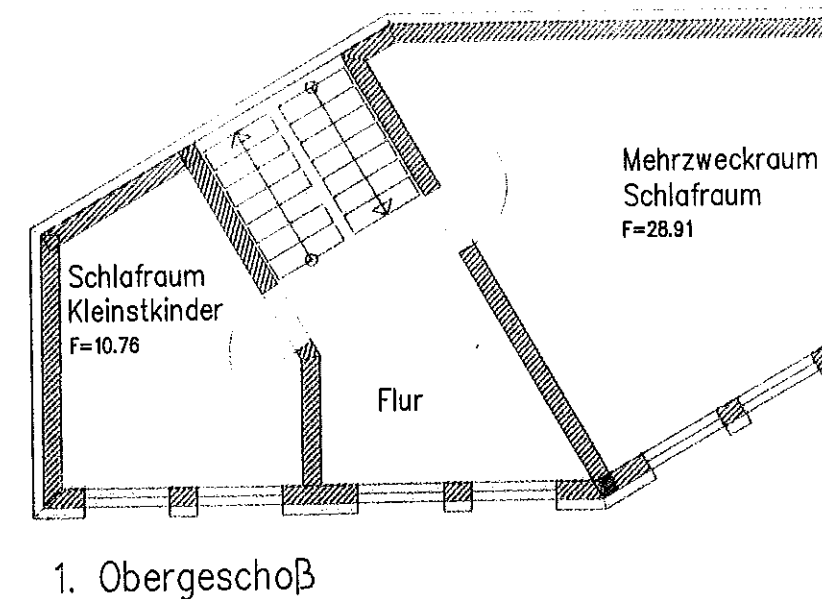


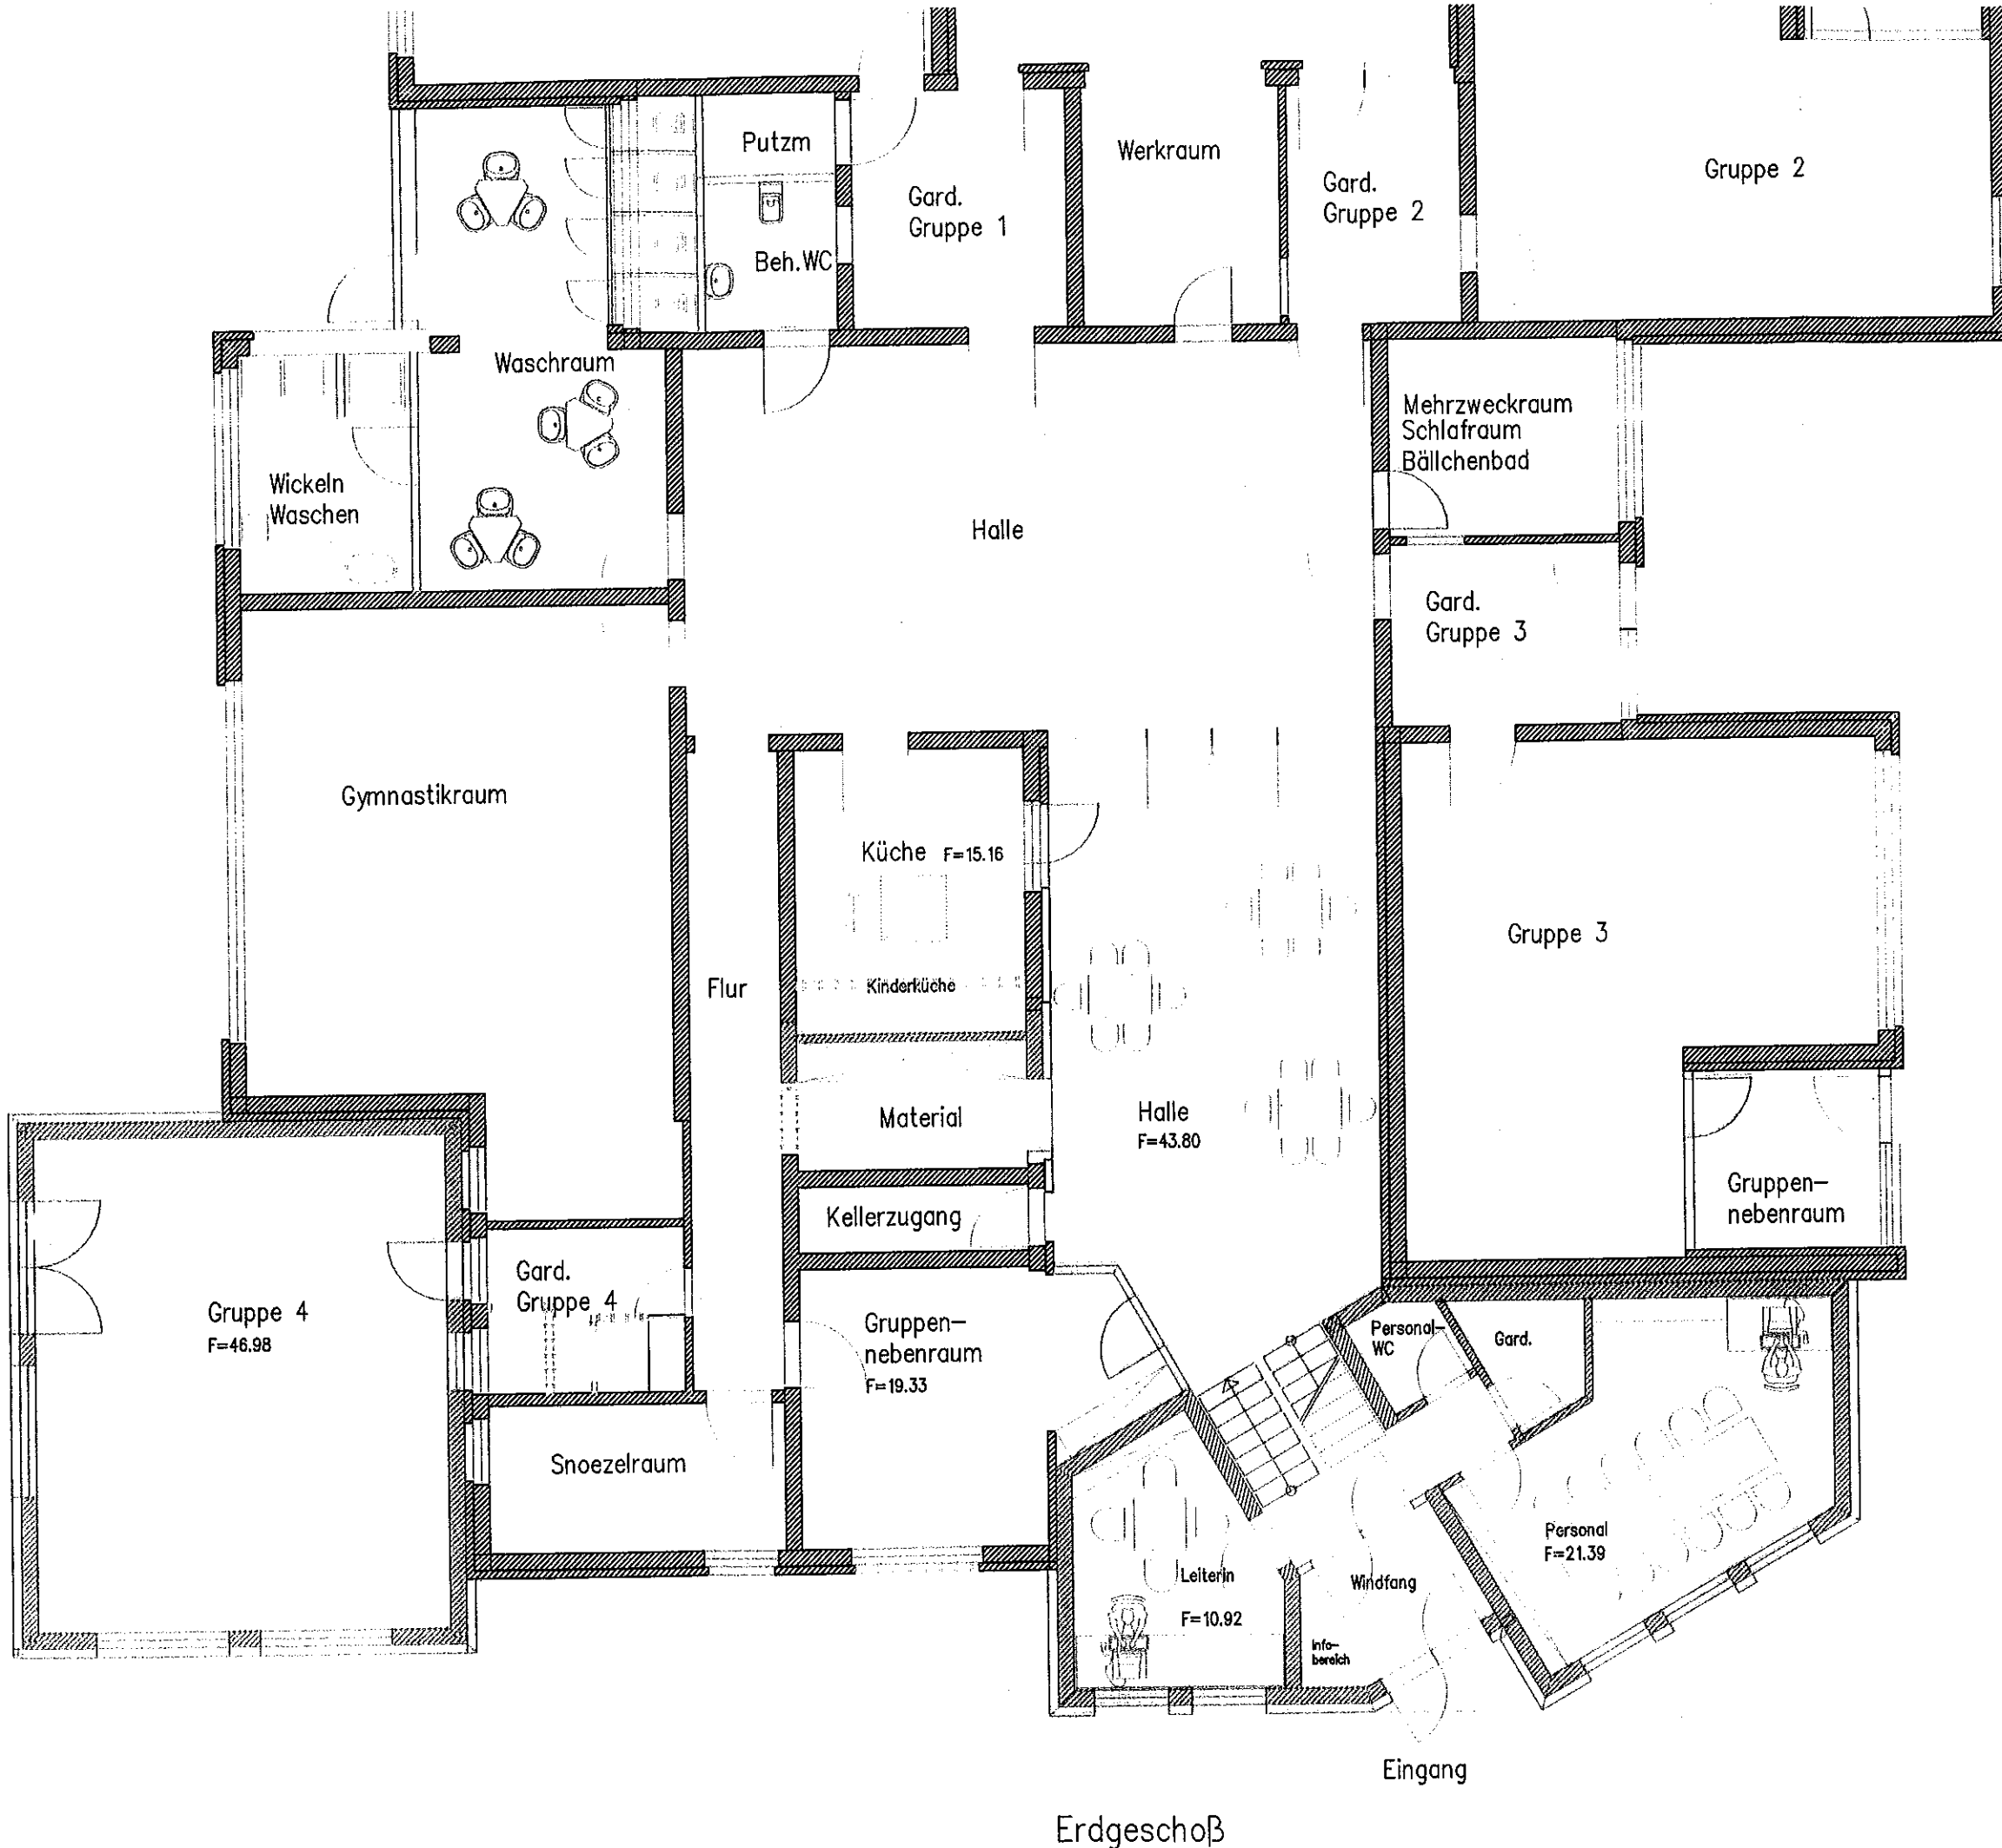

Umbau und Erweiterung
St. Marien Kindergarten

Vorschlag 23.10.2008 M

Handwritten signature