
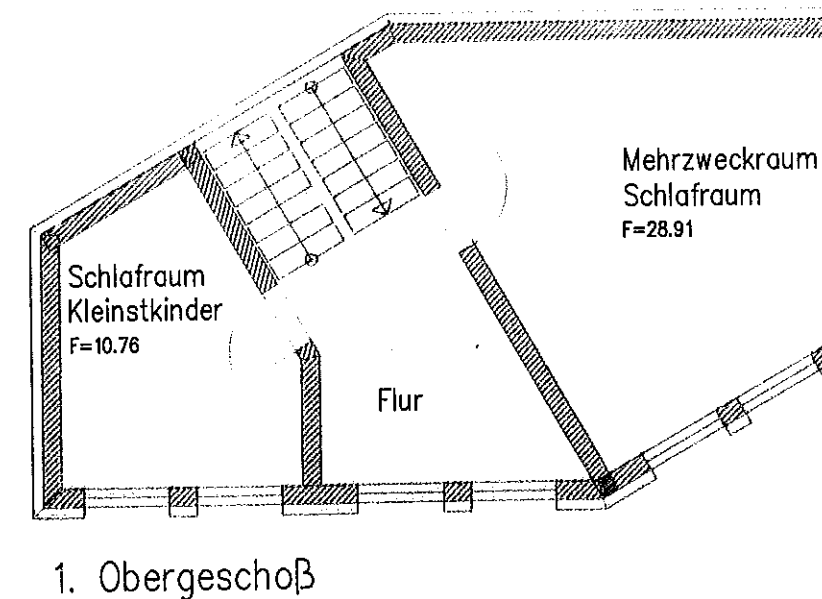


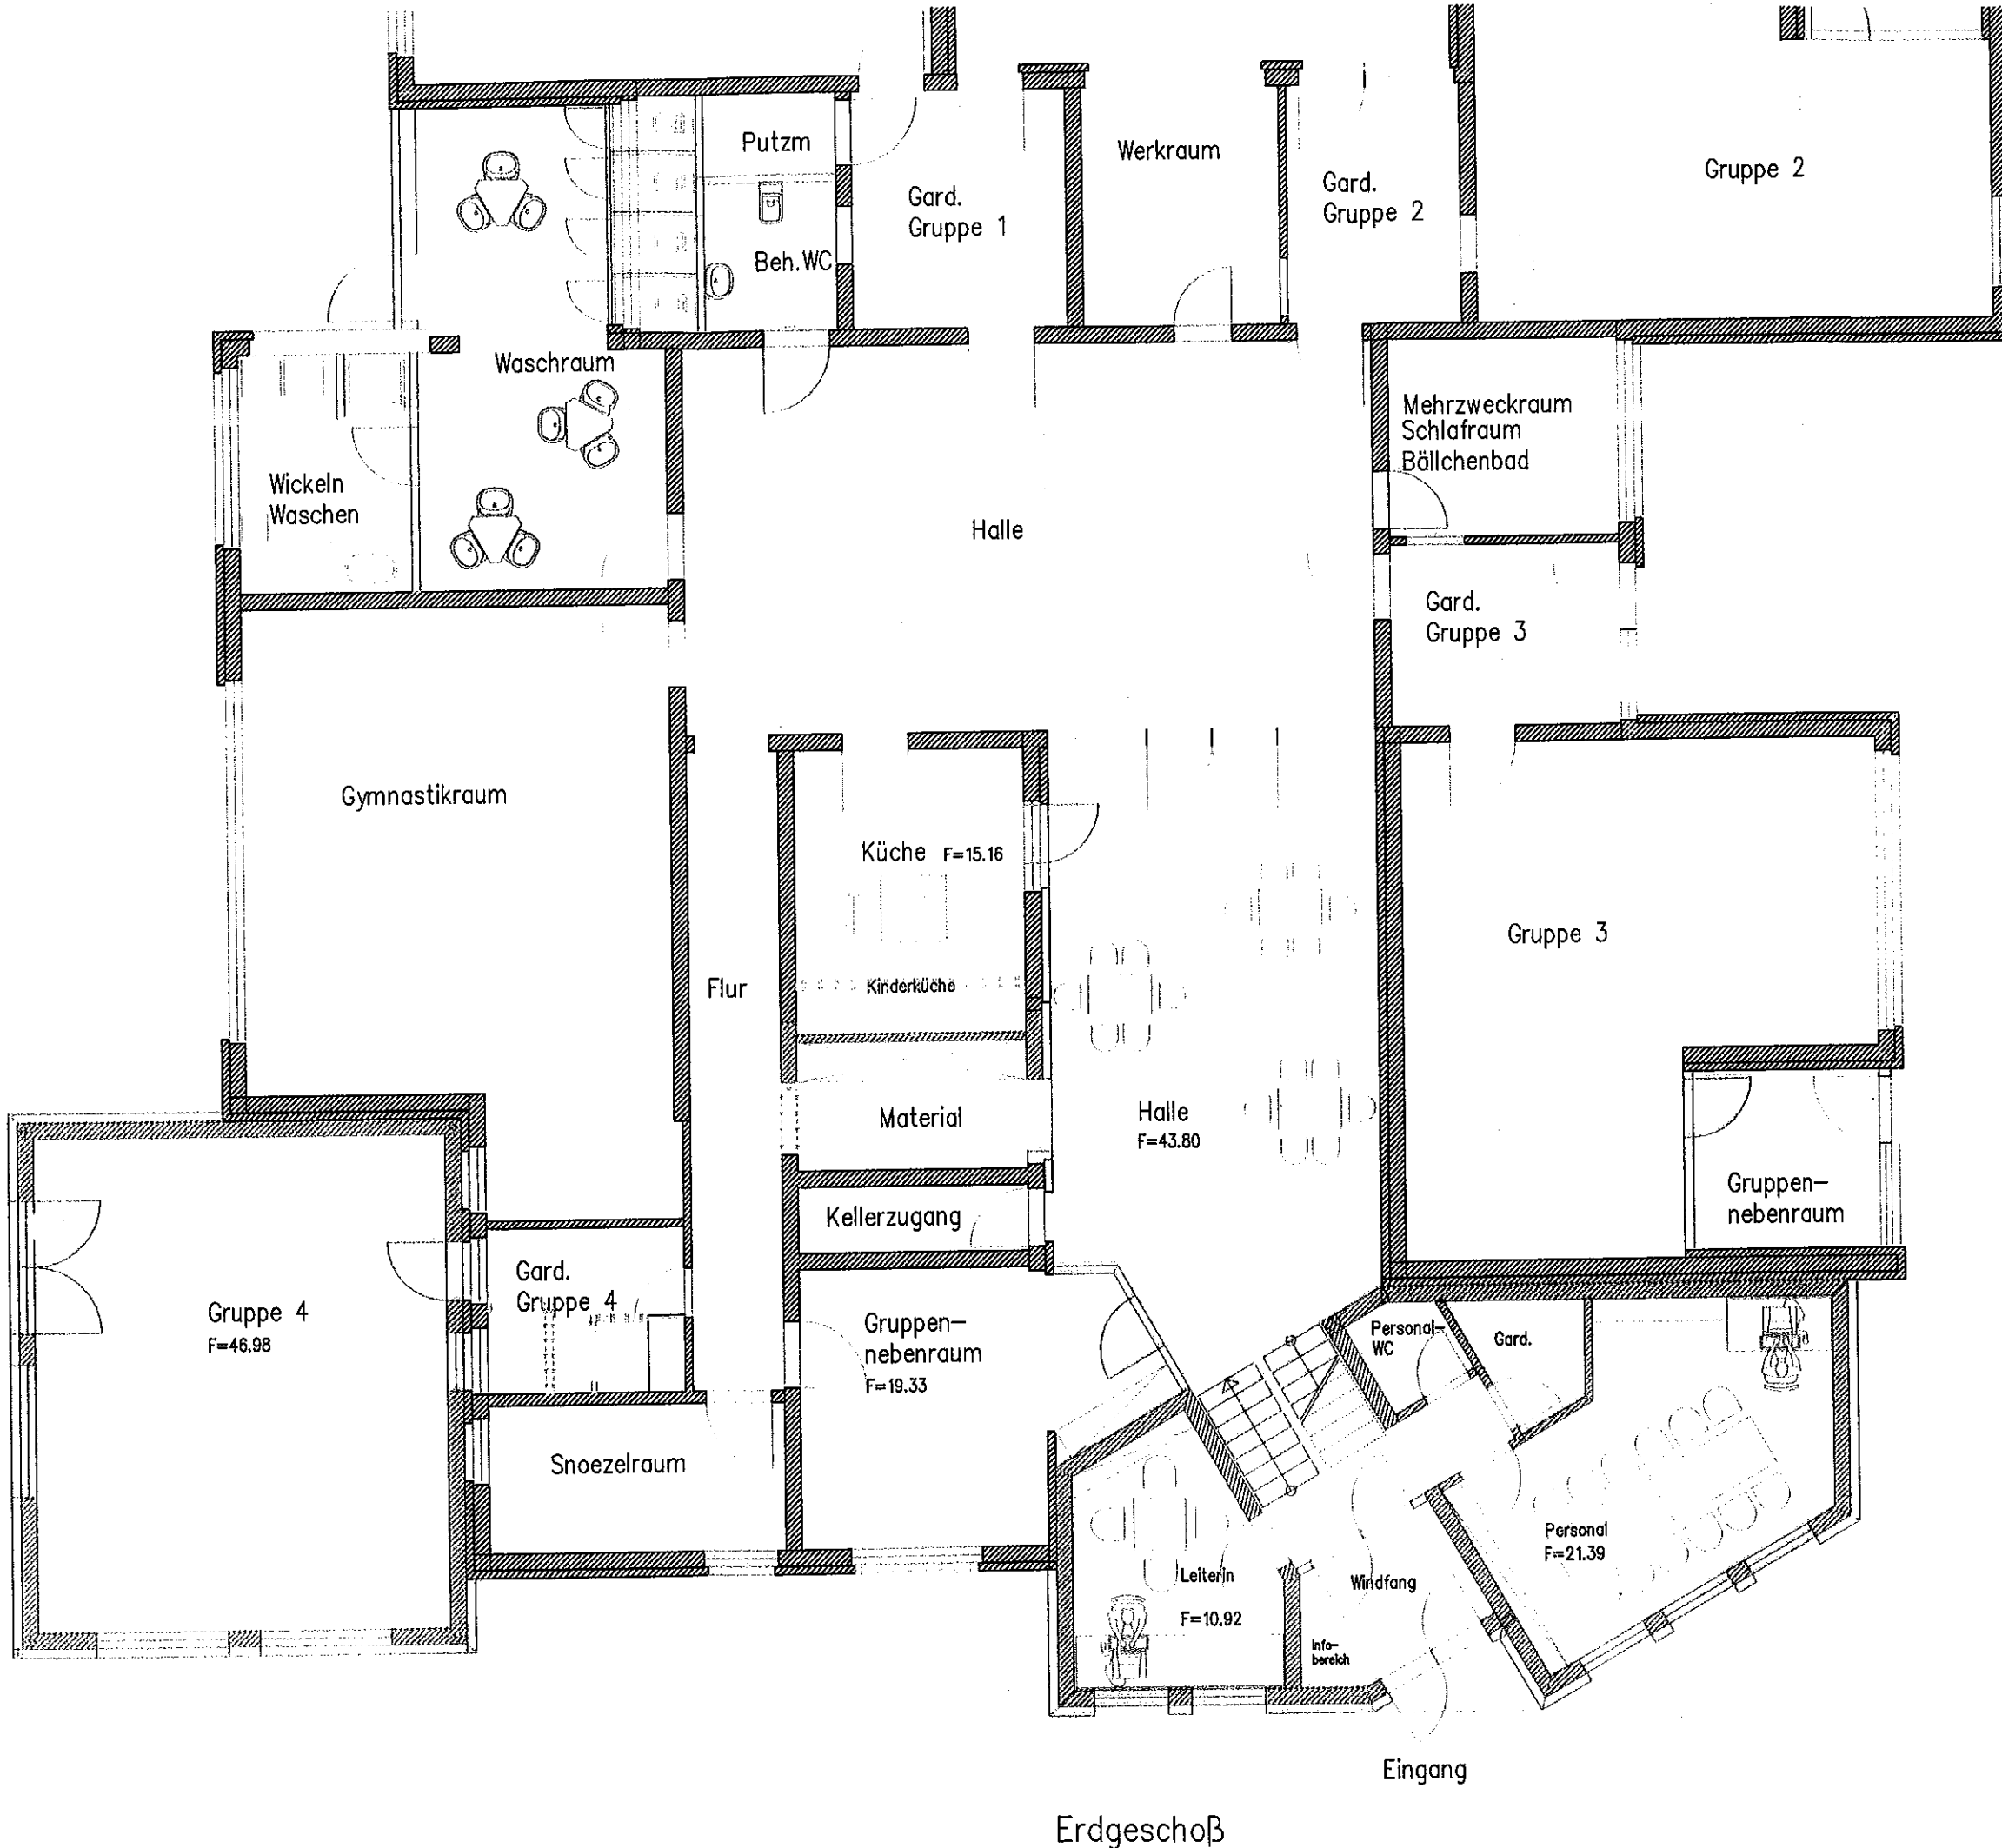

**Umbau und Erweiterung
St. Marien Kindergarten**

Vorschlag 23.10.2008 M

Handwritten signature