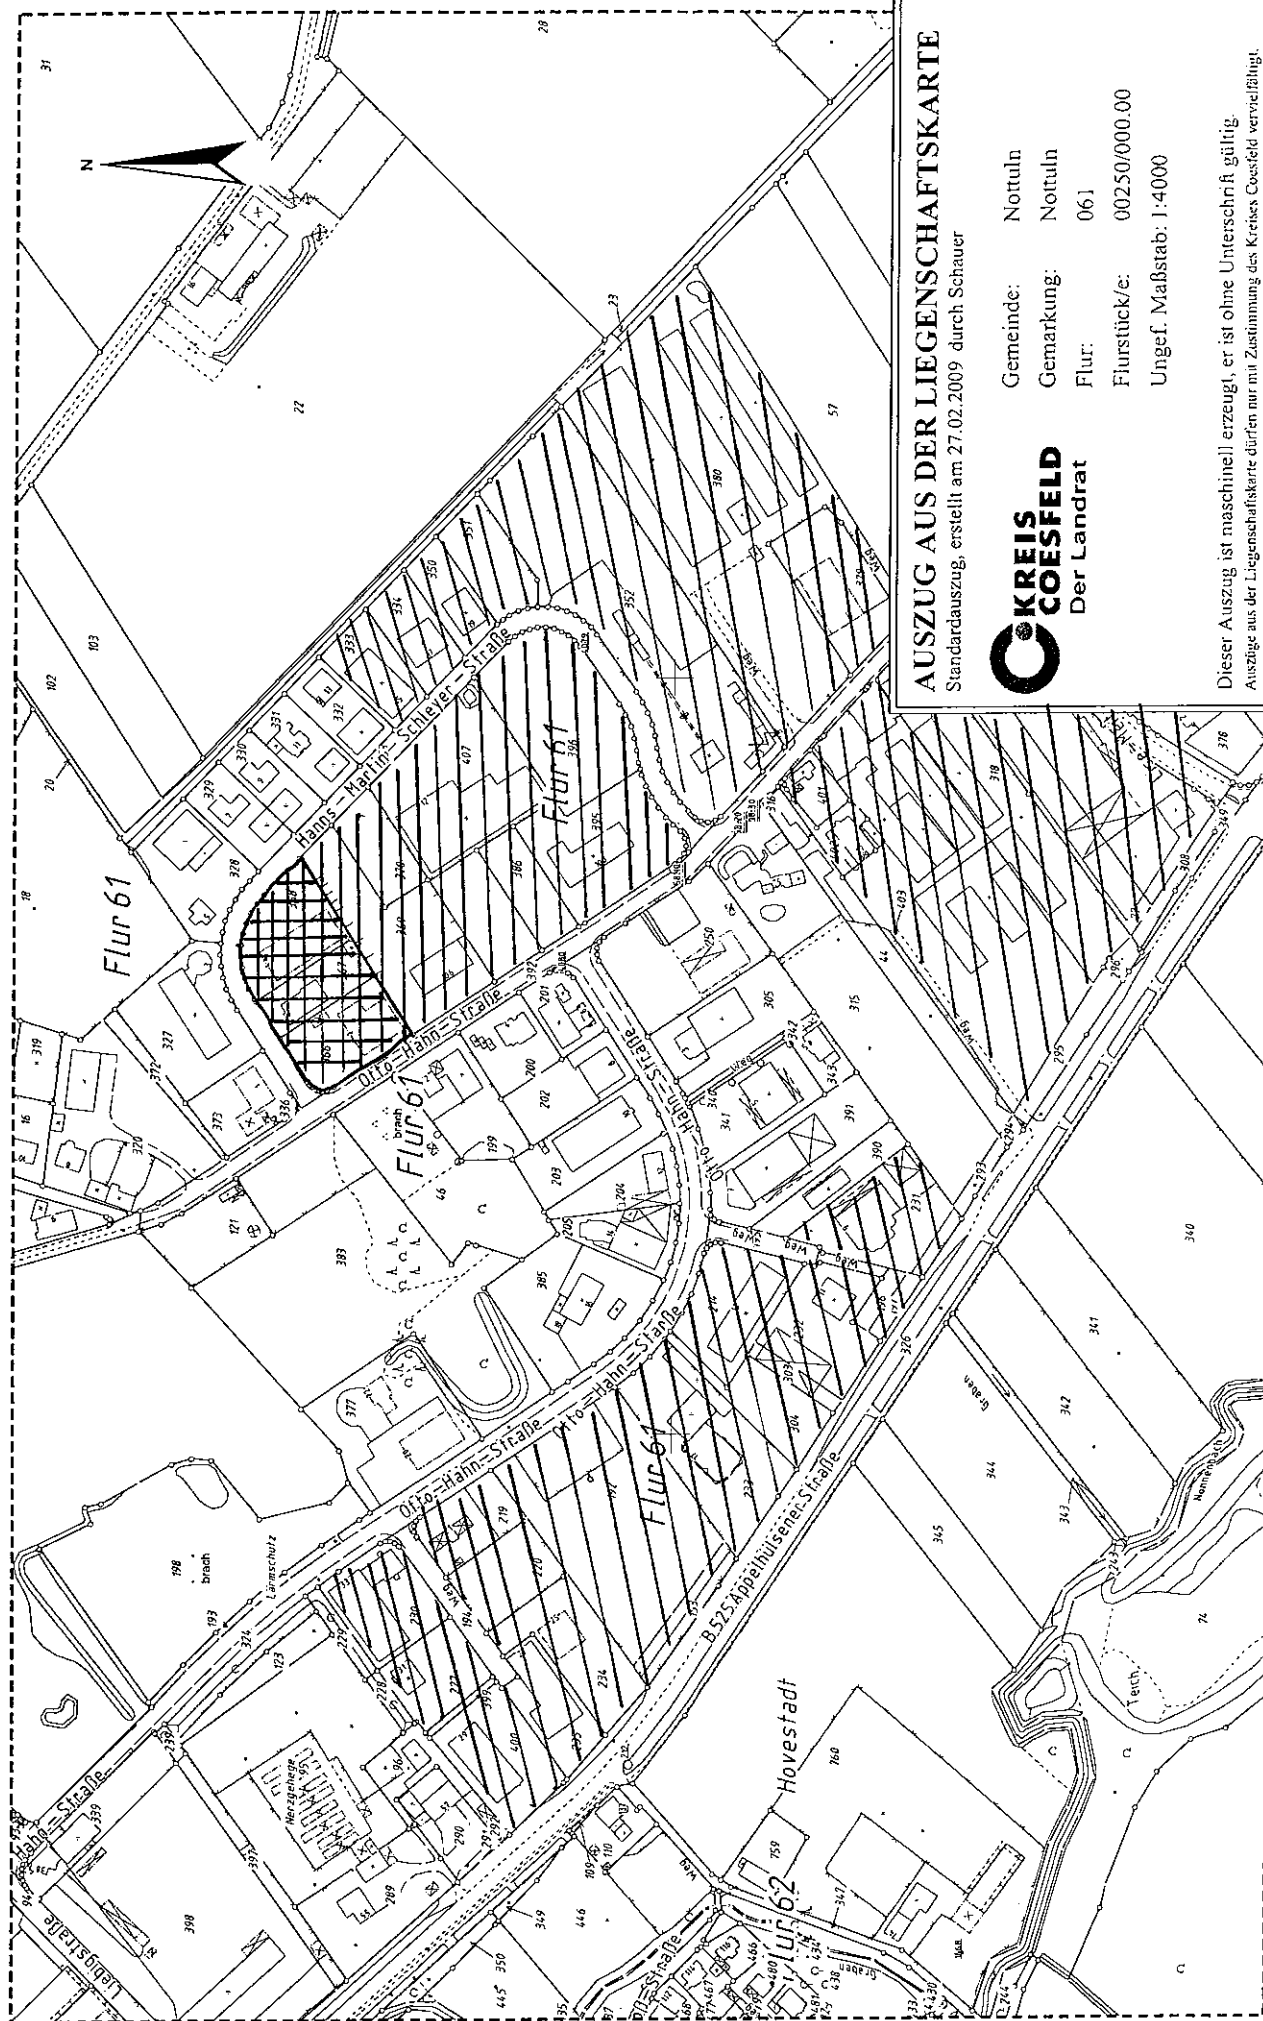

beantragter Bereich
Betriebswohnung künftig ausnahmsw. zulässig



AUSZUG AUS DER LIEGENSCHAFTSKARTE

Standardauszug, erstellt am 27.02.2009 durch Schauer



**KREIS
COESFELD**
Der Landrat

Gemeinde: Nottuln

Gemarkung: Nottuln

Flur: 061

Flurstück/e: 00250/000.00

Ungef. Maßstab: 1:4000

Dieser Auszug ist maschinell erzeugt, er ist ohne Unterschrift gültig.
Auszüge aus der Liegenschaftskarte dürfen nur mit Zustimmung des Kreises Coesfeld vervielfältigt,
veröffentlicht oder an Dritte weiter gegeben werden. Zur innersdienstlichen Verwendung bei Behörden oder zum
eigenen Gebrauch sind Vervielfältigungen oder Umarbeitungen jedoch ohne besondere Zustimmung zulässig.