


1. Bauabschnitt

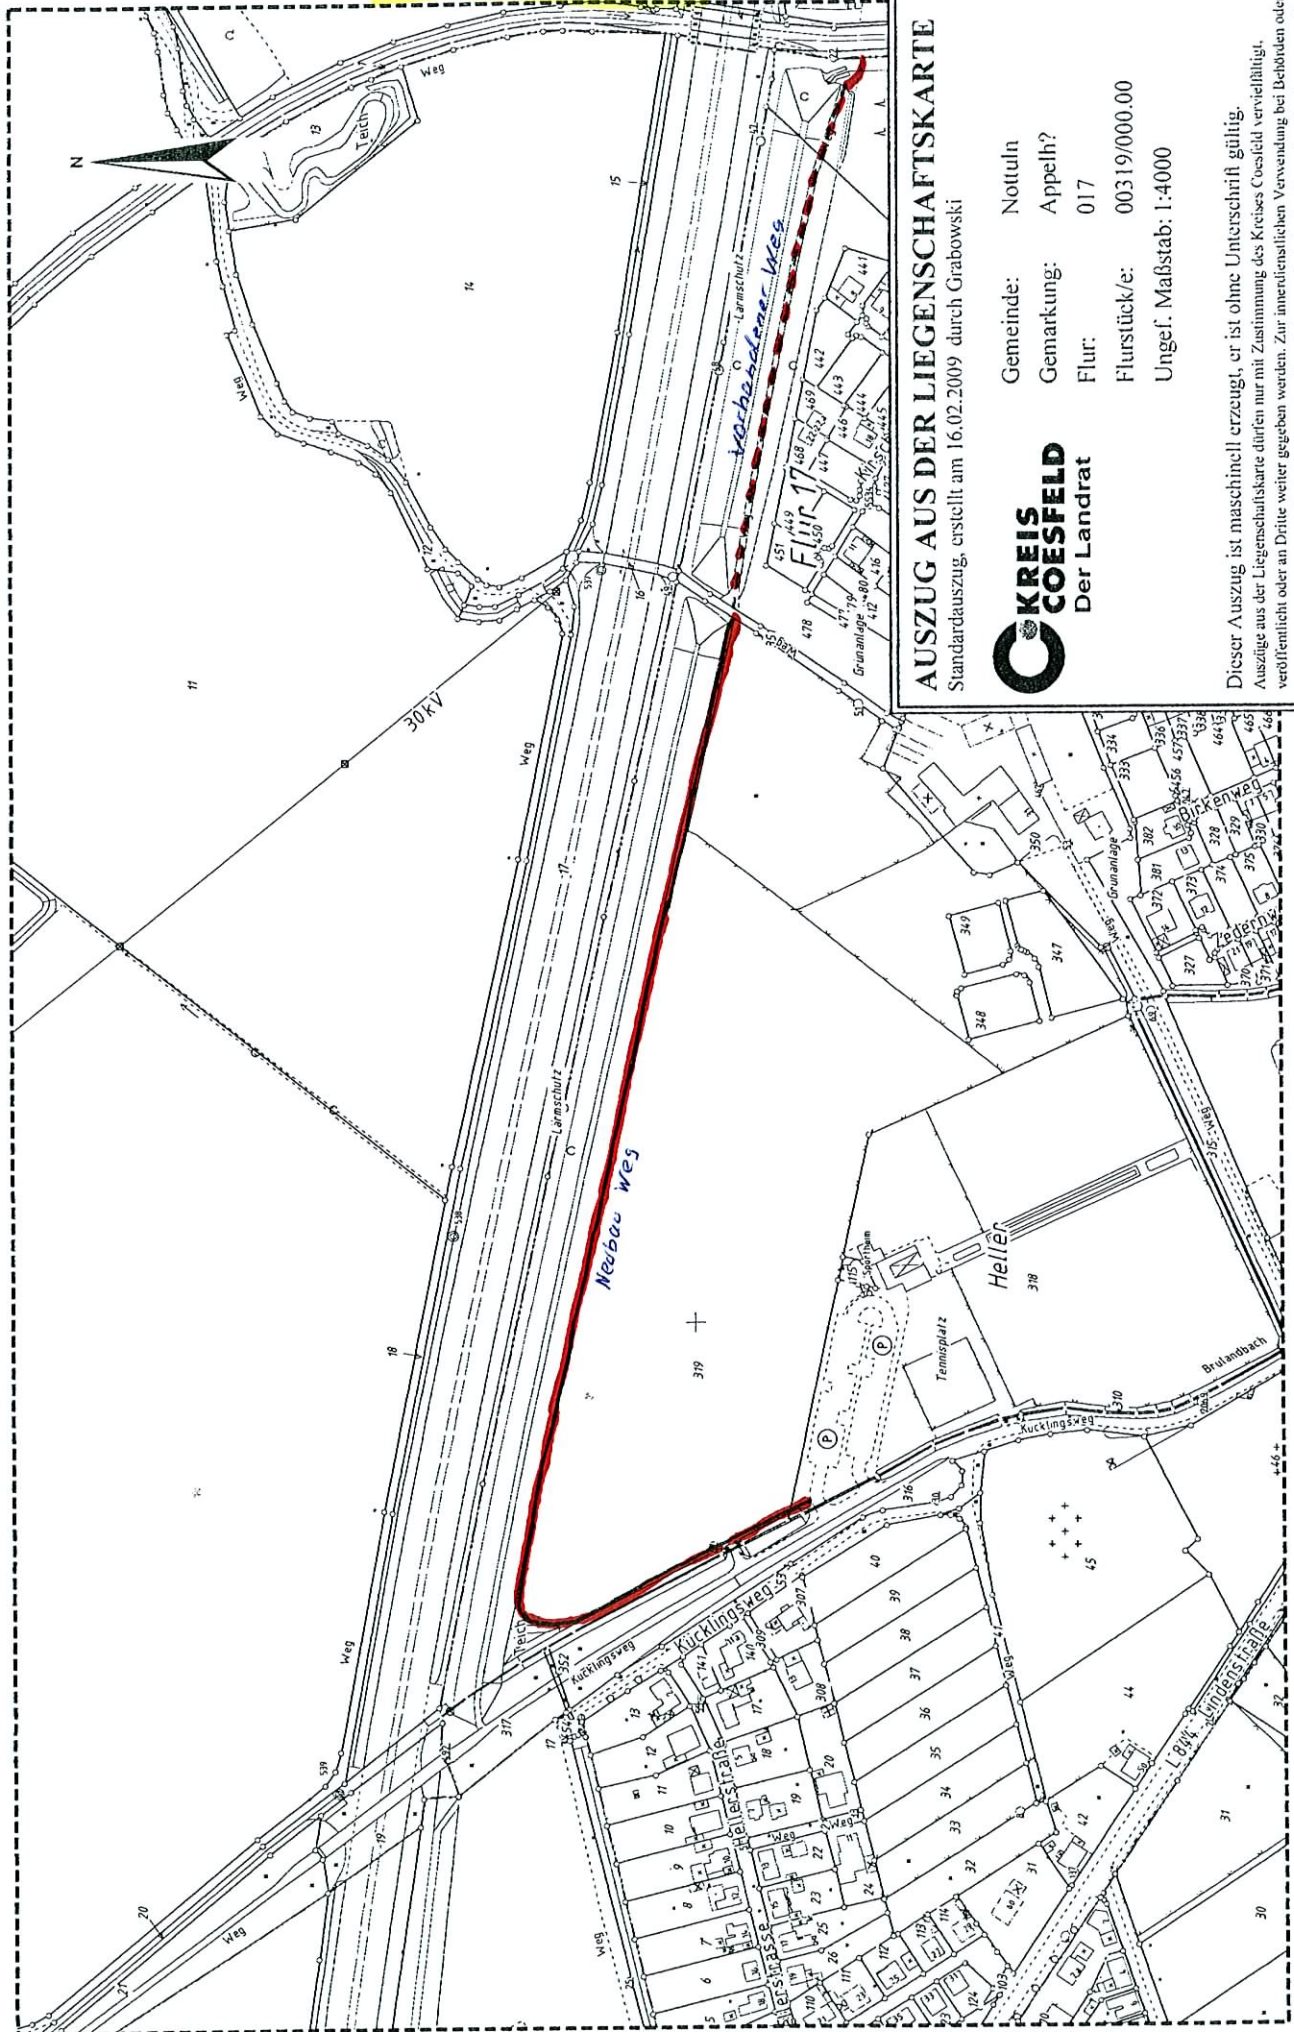

AUSZUG AUS DER LIEGENSCHAFTSKARTE

Standardauszug, erstellt am 16.02.2009 durch Grabowski




Gemeinde: Nottuln
 Gemarkung: Appelh?
 Flur: 017
 Flurstück/e: 00319/000.00
 Ungef. Maßstab: 1:4000

Dieser Auszug ist maschinell erzeugt, er ist ohne Unterschrift gültig.

Auszüge aus der Liegenschaftskarte dürfen nur mit Zustimmung des Kreises Coesfeld vervielfältigt, veröffentlicht oder an Dritte weiter gegeben werden. Zur innerdienstlichen Verwendung bei Behörden oder zum eigenen Gebrauch sind Vervielfältigungen oder Umarbeitungen jedoch ohne besondere Zustimmung zulässig.

2. Bauabschnitt

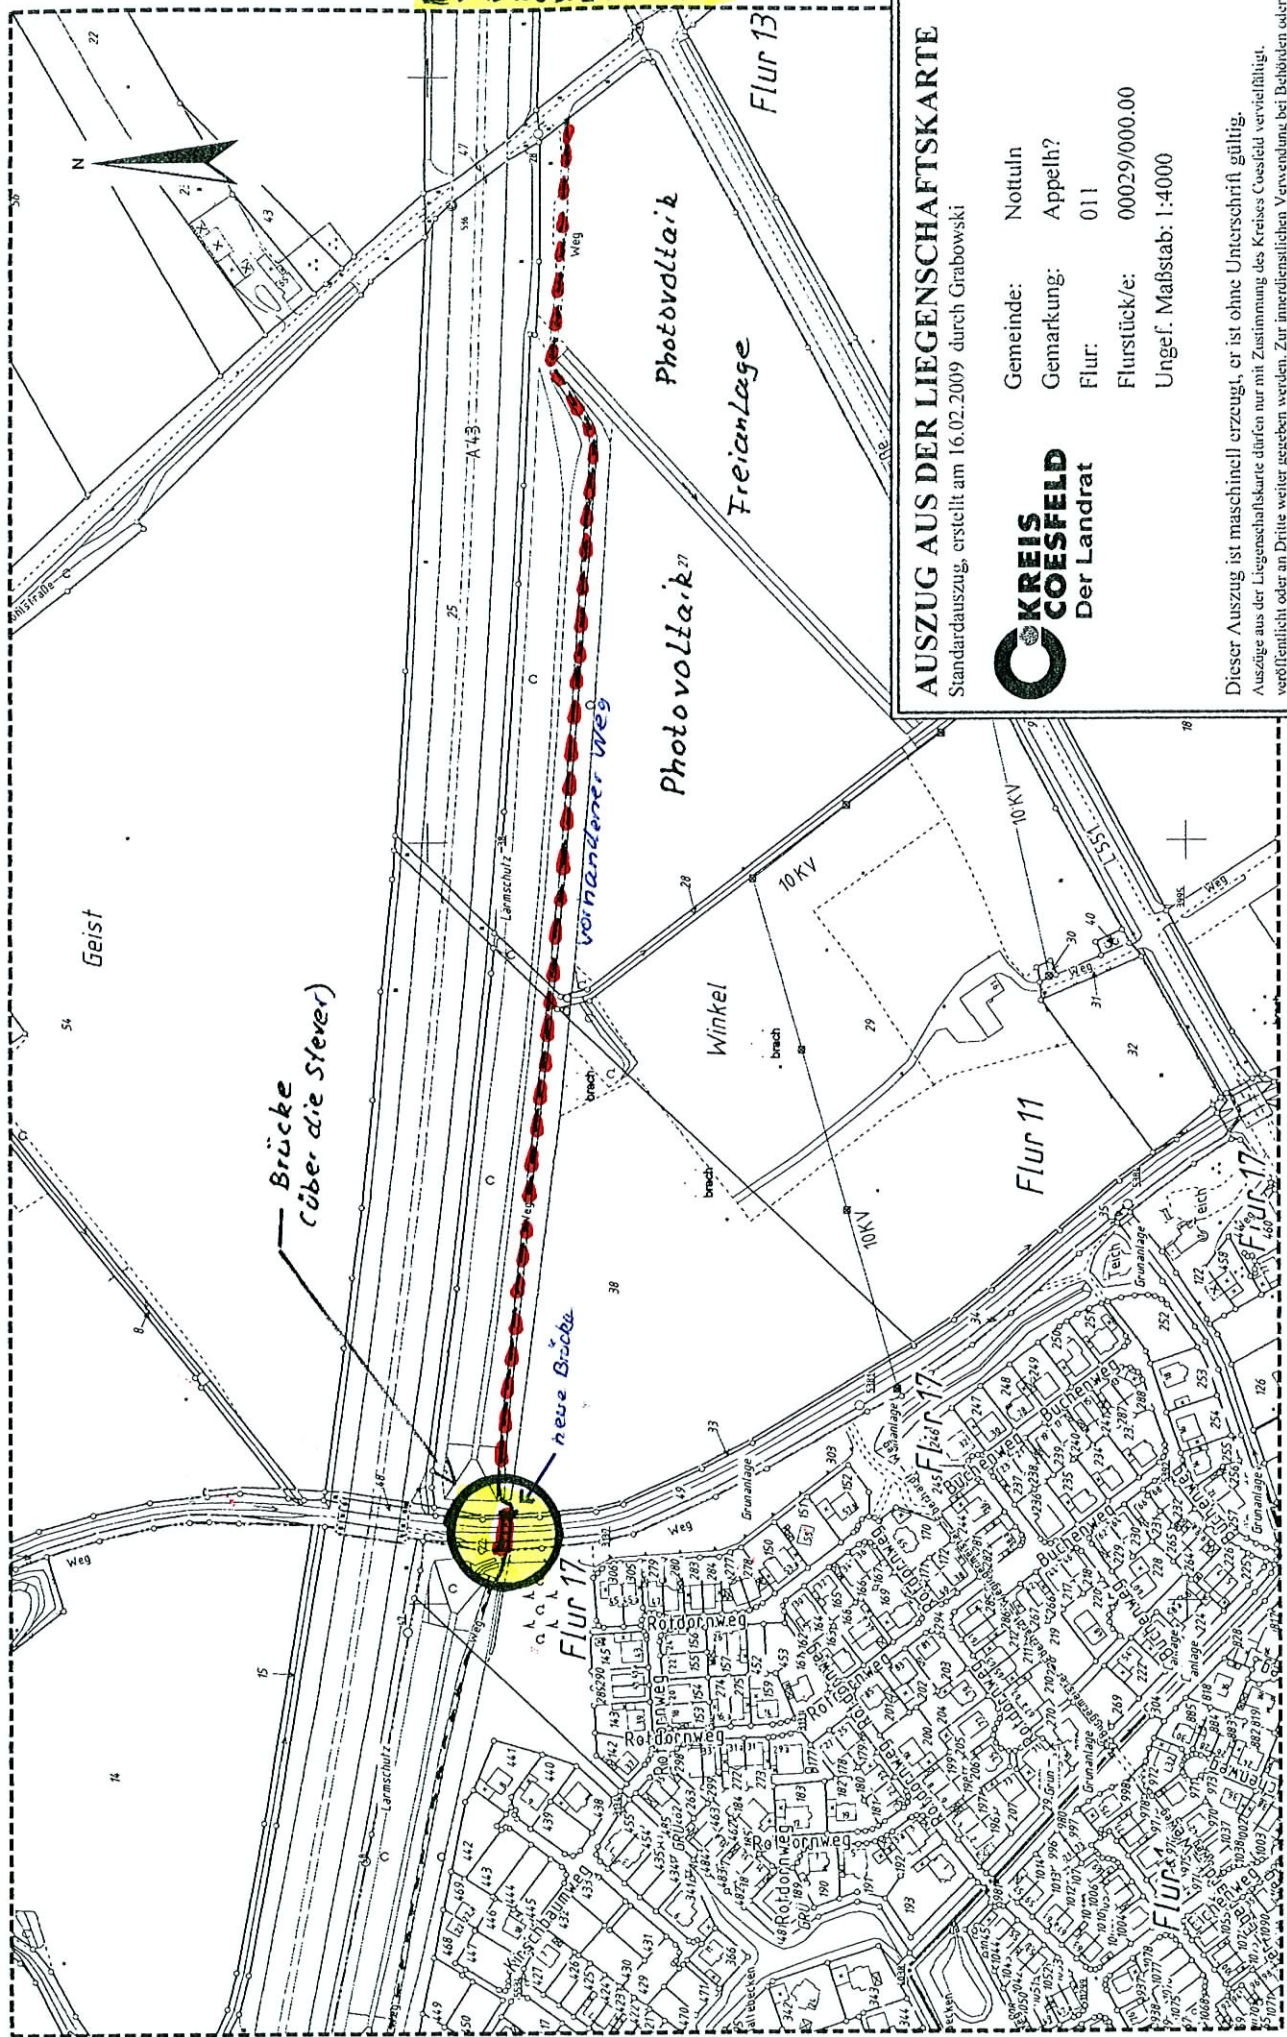

AUSZUG AUS DER LIEGENSCHAFTSKARTE

Standardauszug, erstellt am 16.02.2009 durch Grabowski



Gemeinde: Nottuln
 Gemarkung: Appelh?
 Flur: 011
 Flurstück/e: 00029/000.00
 Ungef. Maßstab: 1:4000

Dieser Auszug ist maschinell erzeugt, er ist ohne Unterschrift gültig.
 Auszüge aus der Liegenschaftskarte dürfen nur mit Zustimmung des Kreises Coesfeld vervielfältigt, veröffentlicht oder an Dritte weiter gegeben werden. Zur innerdienstlichen Verwendung bei Behörden oder zum eigenen Gebrauch sind Vervielfältigungen oder Umarbeitungen jedoch ohne besondere Zustimmung zulässig.

- Gemeindewerke Nottuln
Stiftsstraße 10
48301 Nottuln
16.02.2009