


ALT

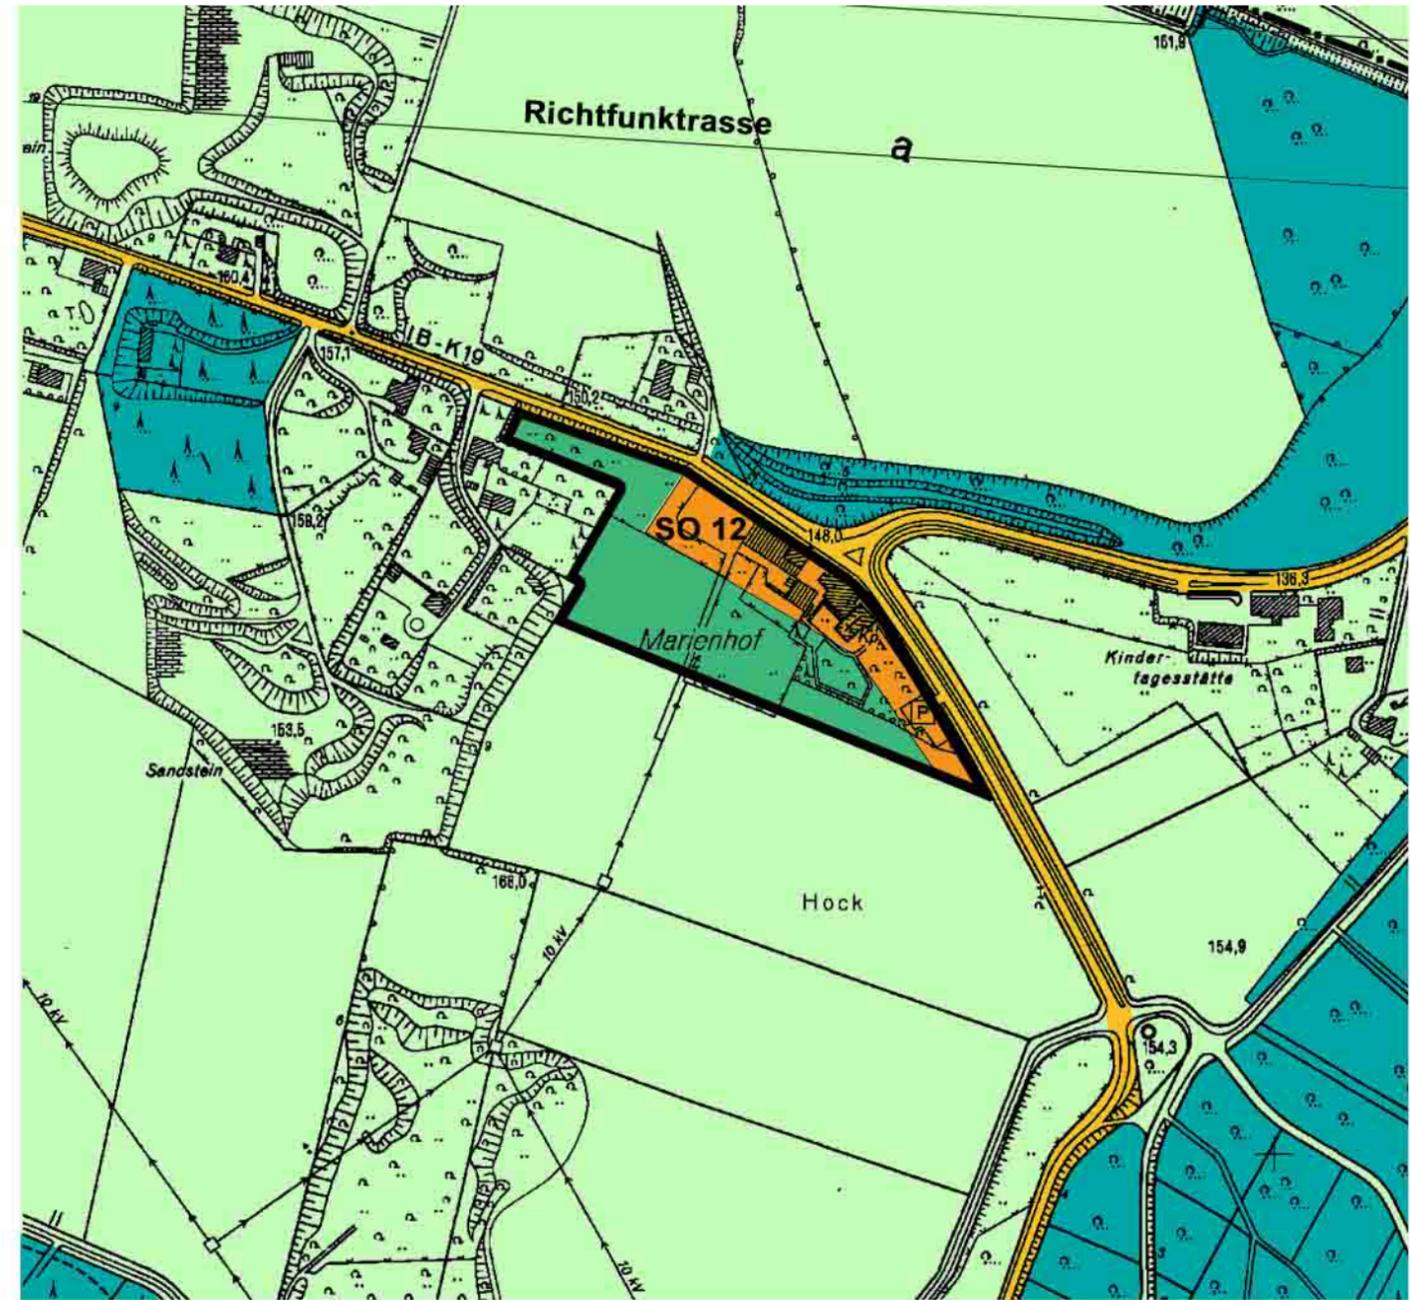


Neu

M 1:5000

<b>W</b> Wohnbauflächen	<b>U</b> Überschwemmungsgebiet	<b>—</b> Geltungsbereich der Planänderung	<b>—</b> Bahnanlagen
<b>M</b> Gemischte Bauflächen	<b>R</b> Regenrückhaltung	Zweckbestimmung von Einrichtungen und Anlagen des Gemeinbedarfs, der Ver- und Entsorgung u. Sondergebieten	
<b>G</b> Gewerbliche Bauflächen	<b>GW</b> Wasserschutzgebiet	<b>☐</b> öffentliche Verwaltung	<b>⚡</b> Elektrizität
<b>S</b> Sonderbauflächen	<b>☐</b> Abgrabungsfläche	<b>🏫</b> Schule	<b>💧</b> Wasser
<b>SO</b> Sondergebiete mit Zweckbestimmung	<b>🌿</b> Fläche für Landwirtschaft	<b>🏛️</b> Kirche	<b>🚰</b> Abwasser
<b>🌸</b> Flächen für den Gemeinbedarf	<b>🌲</b> Waldfläche	<b>🏠</b> Soziales	<b>🎯</b> Freizeitanlage
<b>🛣️</b> Verkehrswichtige Straßen (örtliche Hauptverkehrswege)	<b>🏡</b> Landschaftsschutzgebiet	<b>🏥</b> Gesundheit	<b>✈️</b> Modellflugplatz
<b>🟡</b> Ver- / Entsorgungsflächen	<b>🚚</b> überörtliche Verkehrsflächen	<b>🎭</b> Kultur	<b>🚗</b> Parkanlage
<b>🌳</b> Private Grünflächen		<b>🚒</b> Feuerwehr	<b>🏐</b> Sportplatz
		<b>🌀</b> Windkraftanlage	<b>🐎</b> Reitplatz
		<b>P</b> öffentliche Parkfläche	<b>☠️</b> Friedhof

**SO 12** Sondergebiet Nr. 12 "Marienhof" mit der Zweckbestimmung:  
Gebiet für den Fremdenverkehr und Beherbergungsgebiet (gem. § 11 BauNVO)

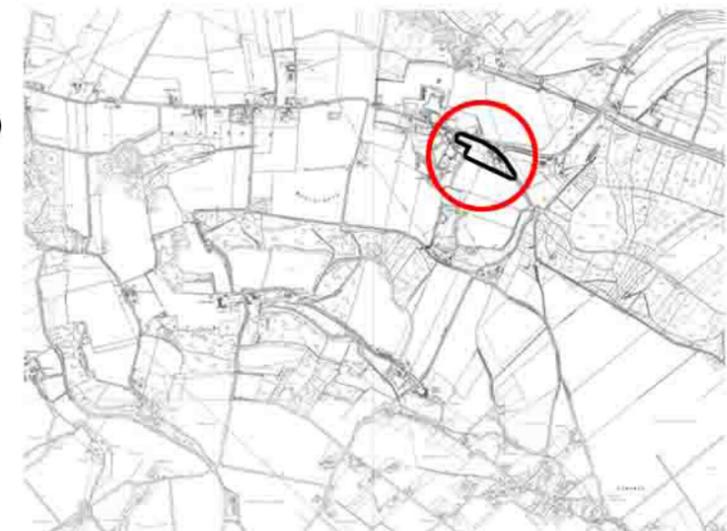

Übersichtskarte