




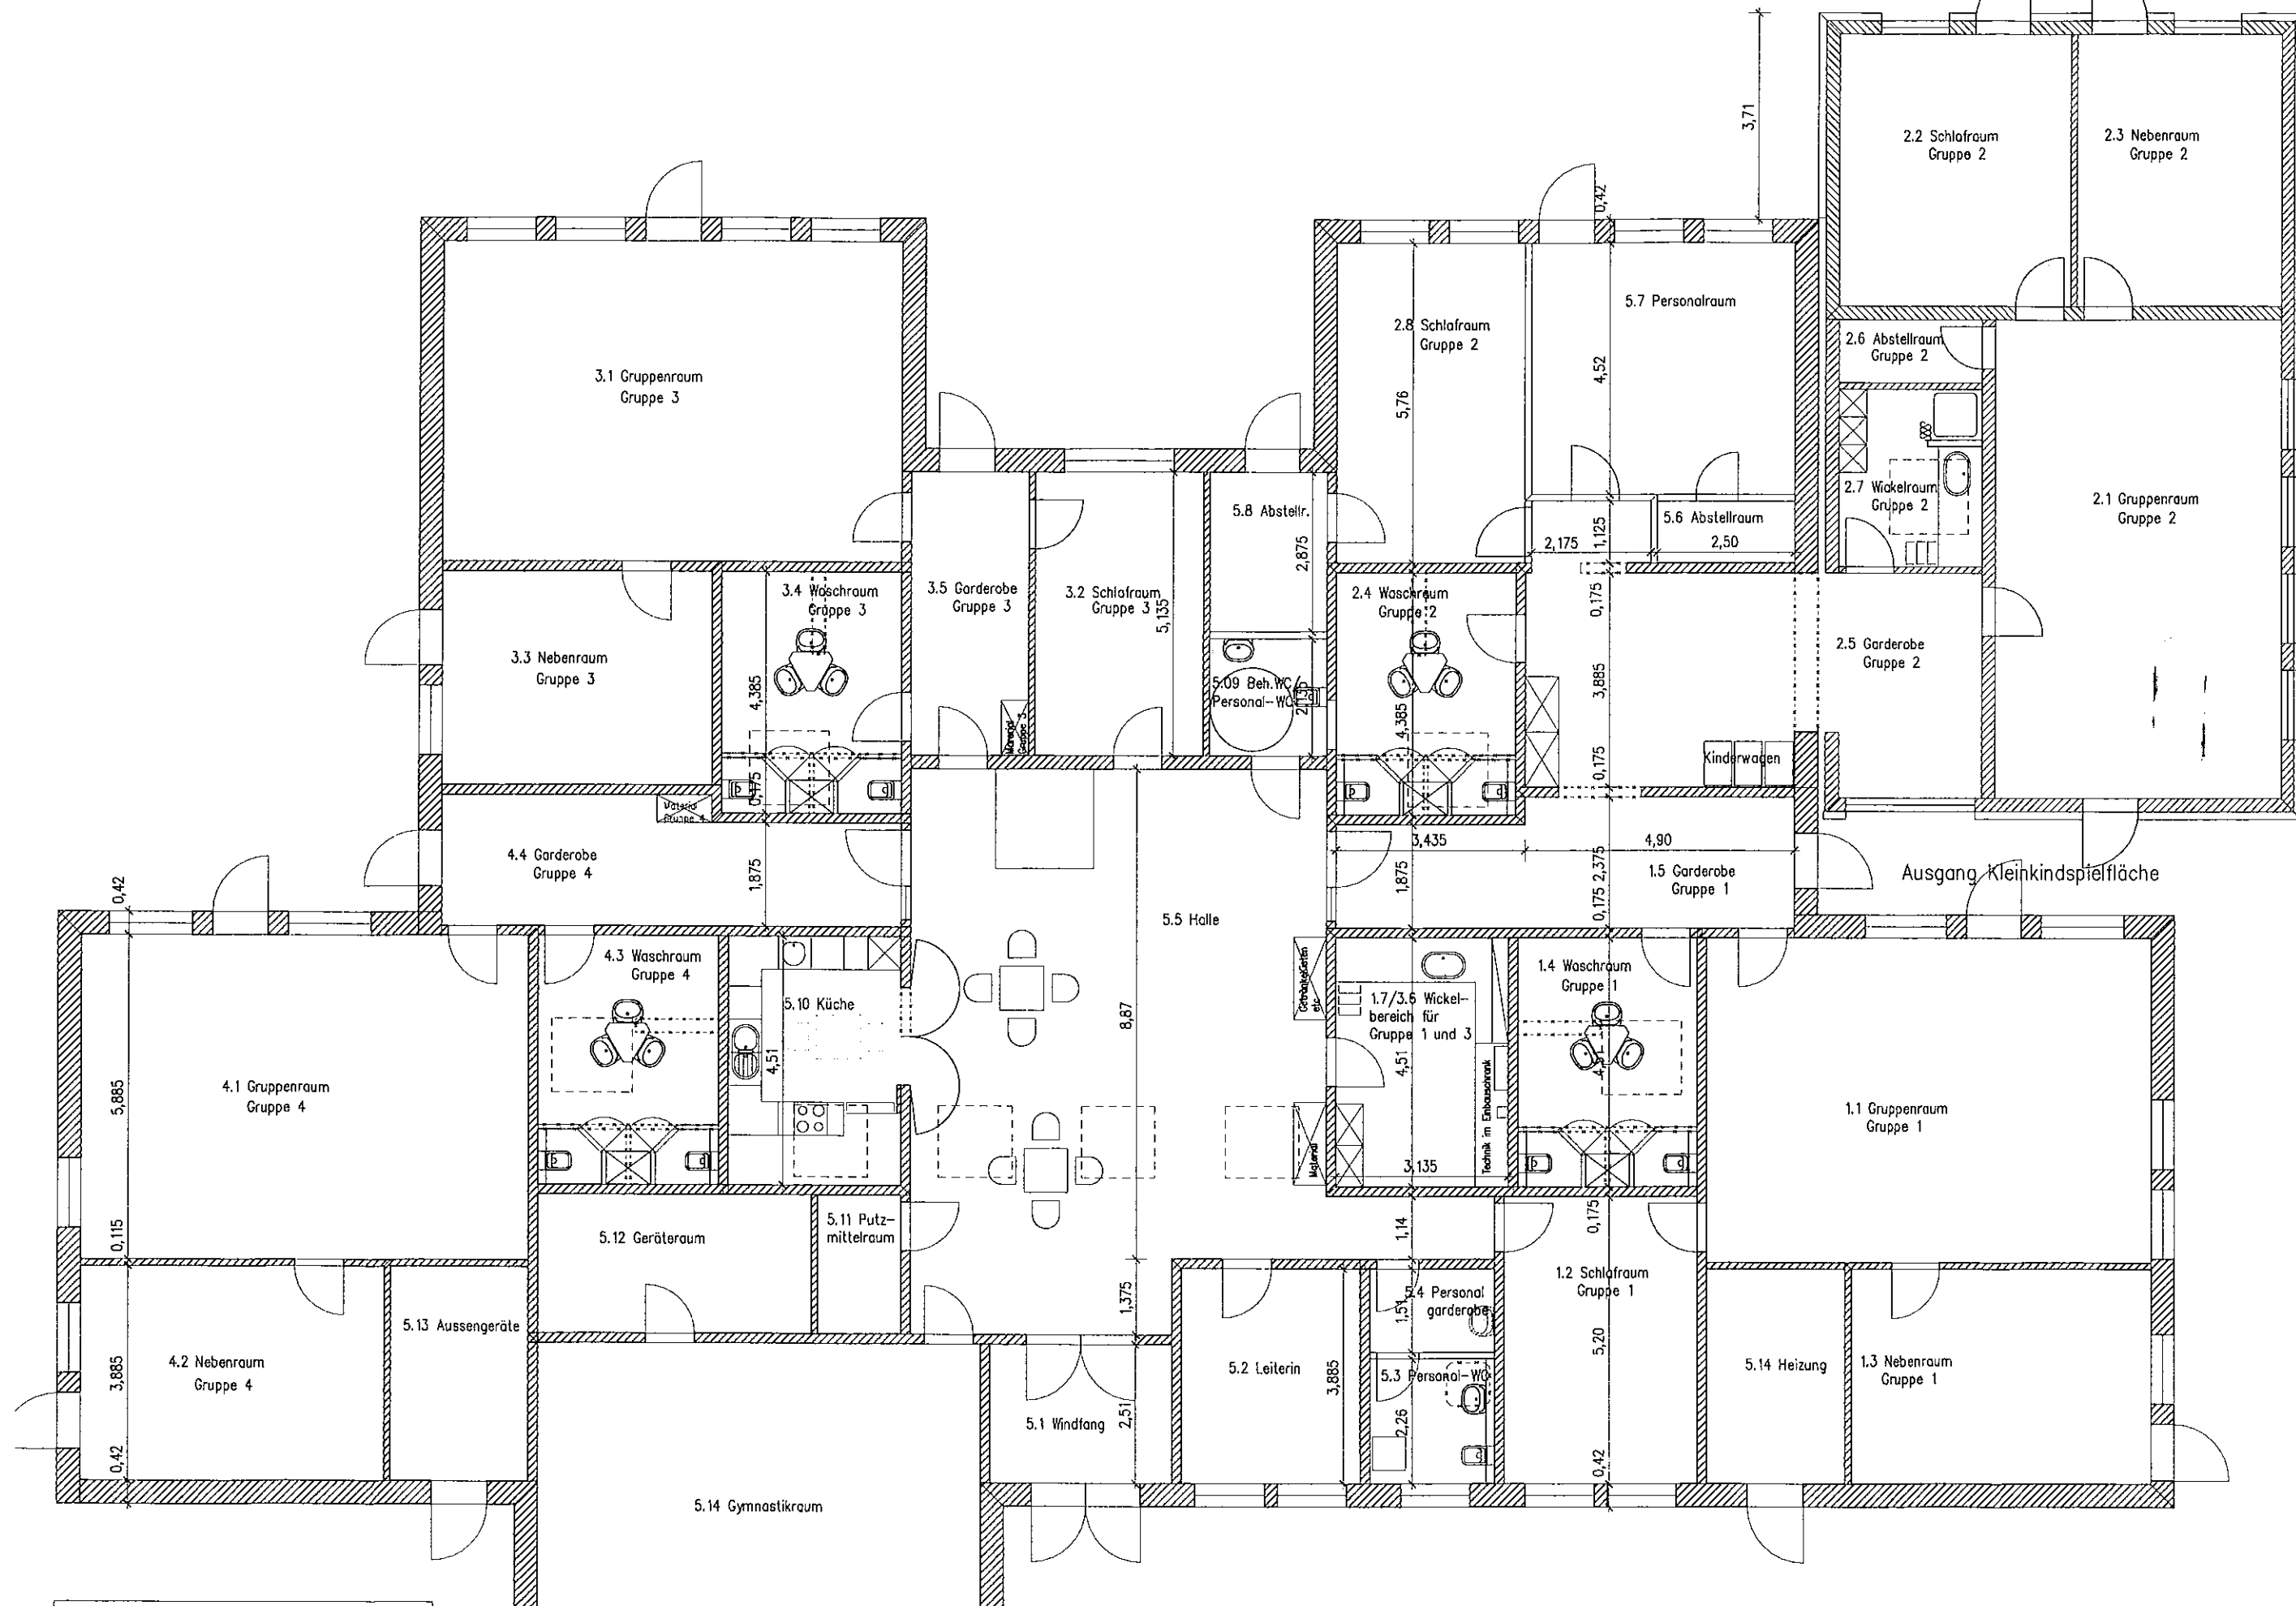


6,567
1,26
0,49
1,26
0,49
1,26
0,49
1,26
1,443
1,735
3,34
0,365
1,26
1,365
1,26
0,365
1,02
0,49

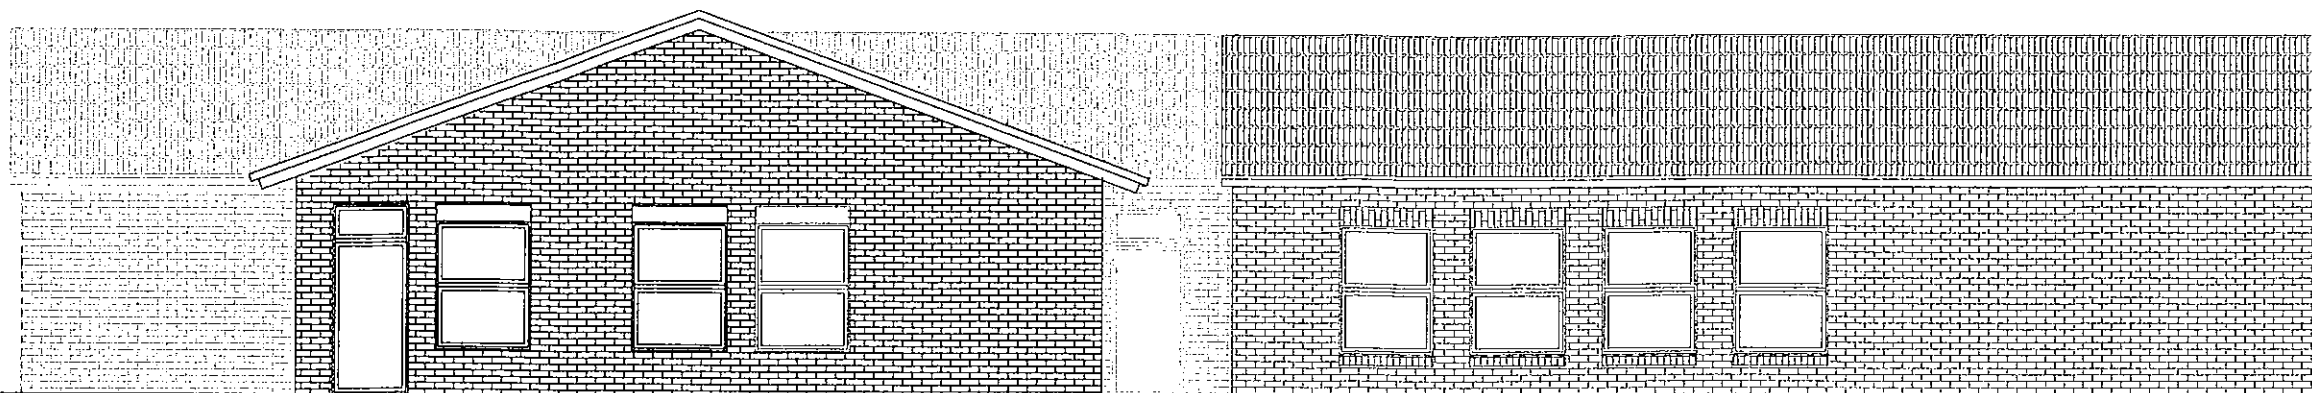


Nord– Ost– Ansicht

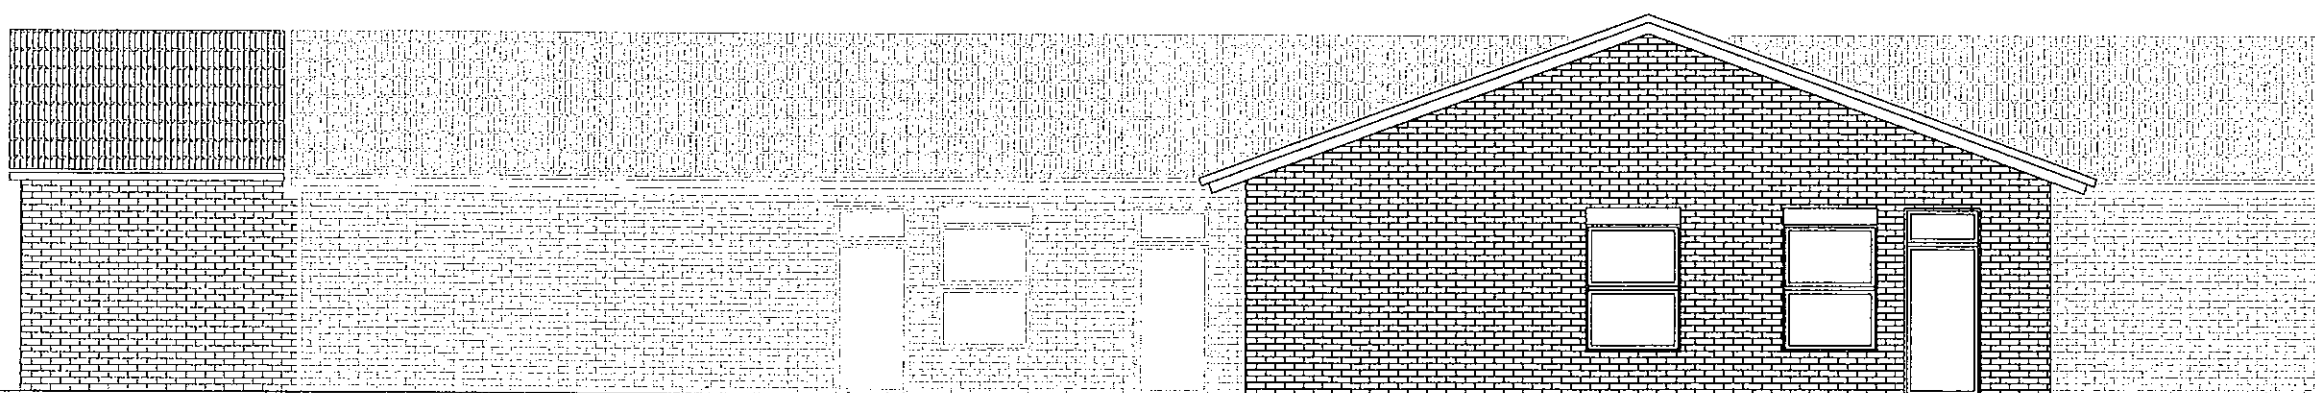


Süd– West– Ansicht

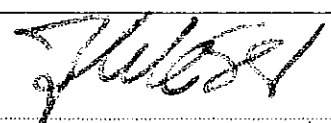GEZ.:	29.09.2009	NAME:	MAßSTAB:	1: 100 Atelier R.u.J. Weber Lohwall 10 in 48249 Dülmen Tel.: 02594– 3071 Fax 3073	
GEPR.:					
NORD GEPR.:					
Bauherr:	Kath. Kirchengemeinde St Martin Kirchplatz 7 in 48301 Nottuln				AUFTRAG NR.:
				(Bauherr)	255– 2009
BAUVERFAHREN:	Umbau und Erweiterung des Liebfrauen– Kindergartens in Nottuln				BLATT NR.:
BAUTIL:	Nord– Ost– Ansicht Süd– West– Ansicht			 (Architekt)	POS.:

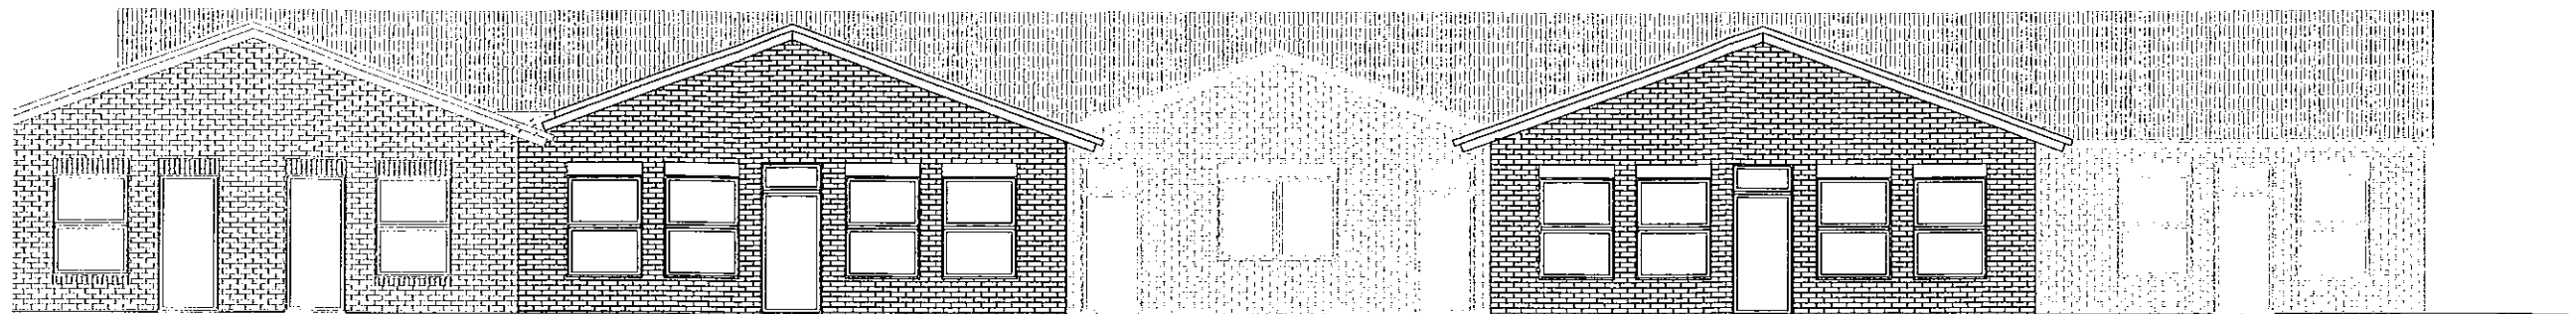

Süd-Ost-Ansicht

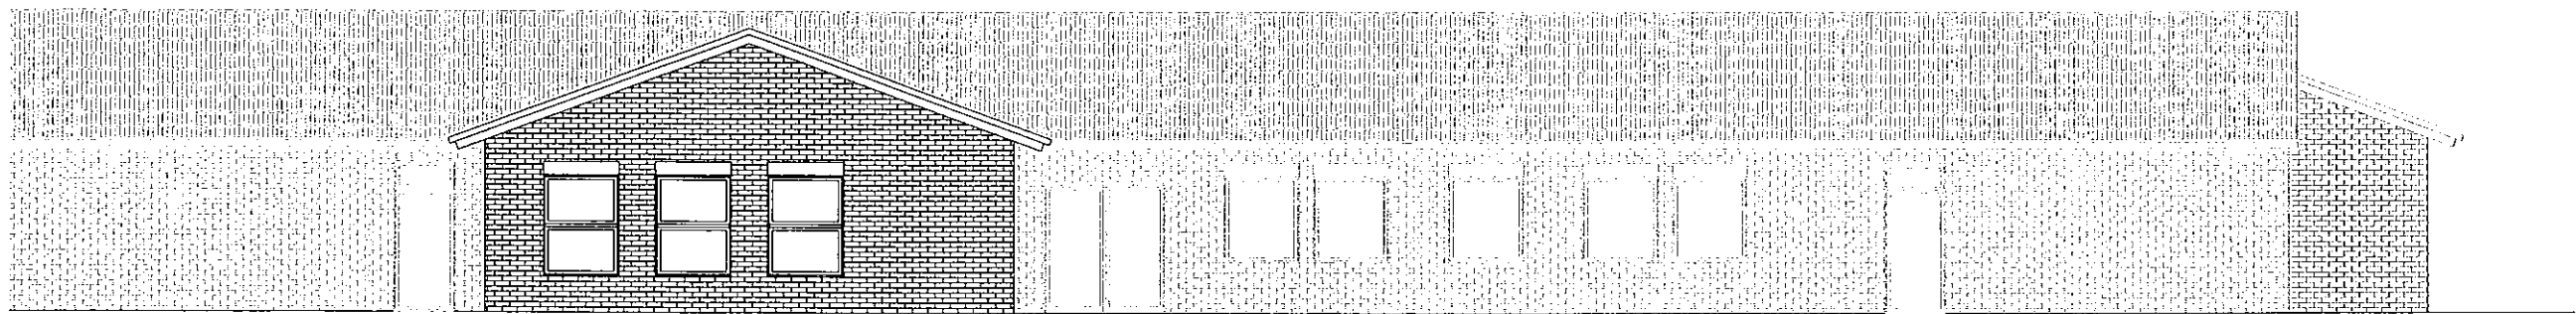

Nord-West-Ansicht

	Datum:	Name:	Maßstab:	1:100	Atelier R.u.L. Lohwall 10 in 48101 Tel.: 02594-307111
Gez.:	29.09.2009				
Gepr.:					
Norm. Gepr.:					
Bauherr:	Kath. Kirchengemeinde St Martin Kirchplatz 7 in 48301 Nottuln				(Besitzer)
Bauführer:	Umbau und Erweiterung des Liebfrauen-Kindergartens in Nottuln				
Bauteil:	Süd-Ost-Ansicht Nord-West-Ansicht				 (Architekt)