




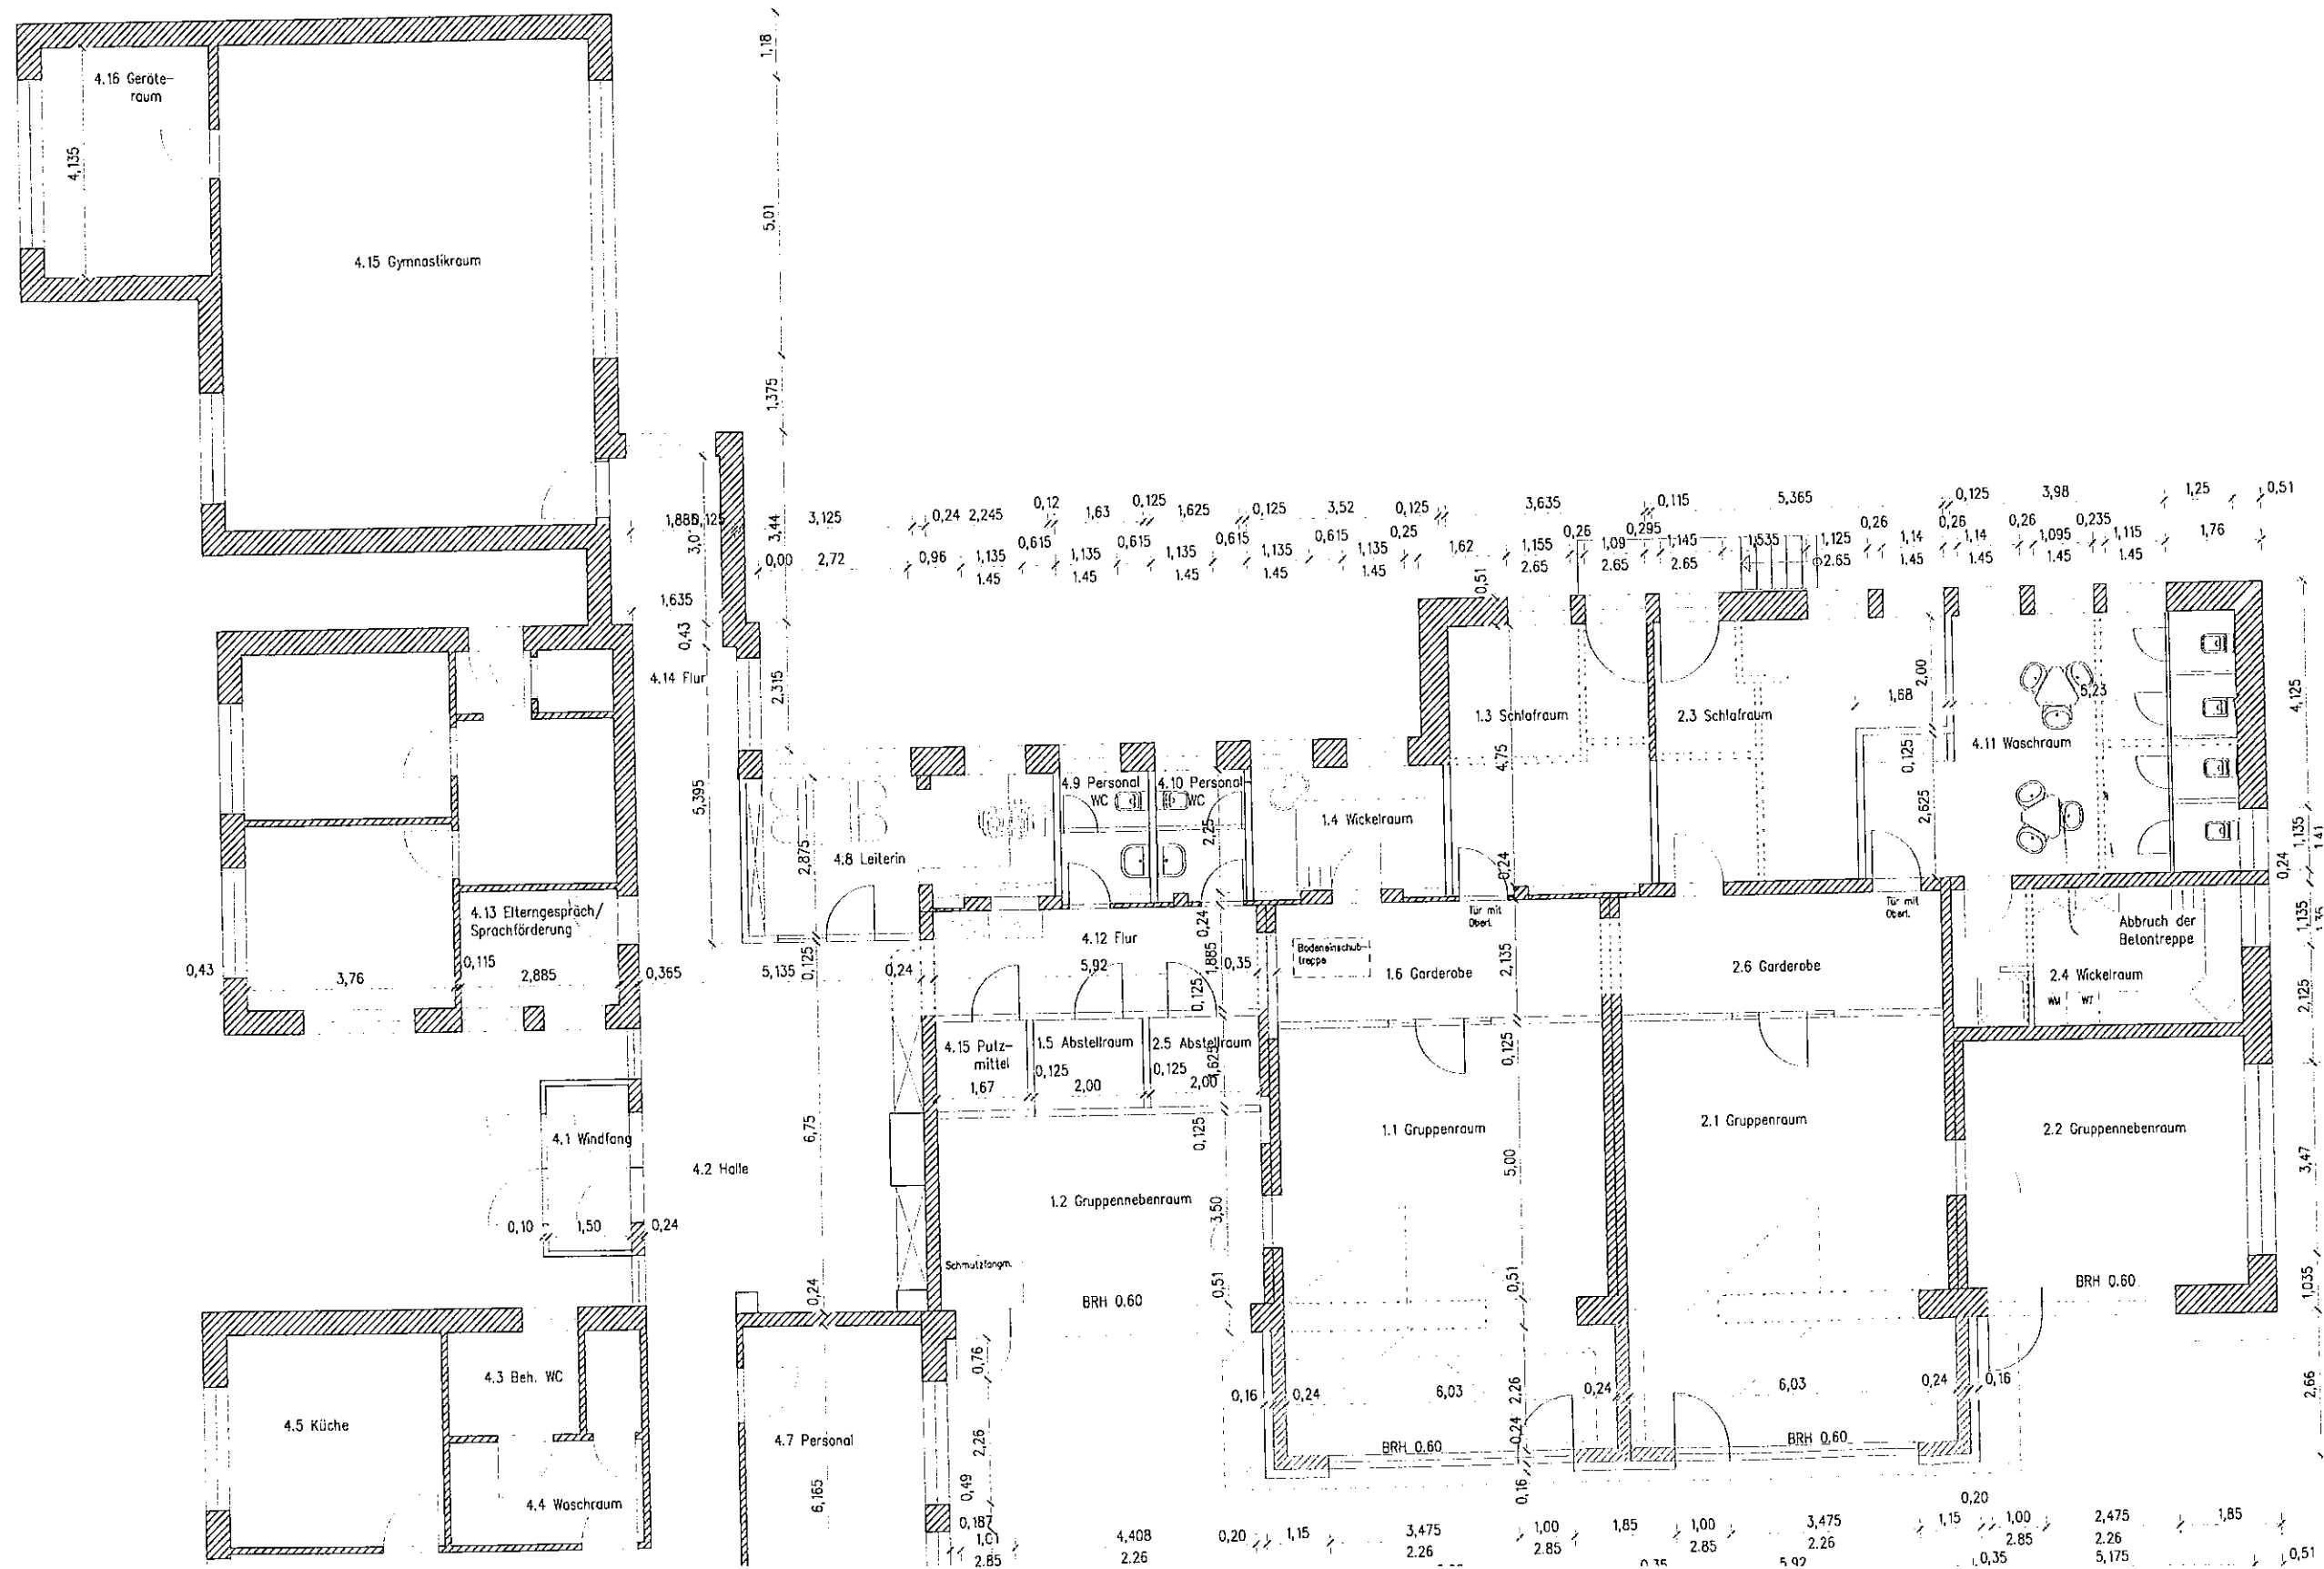


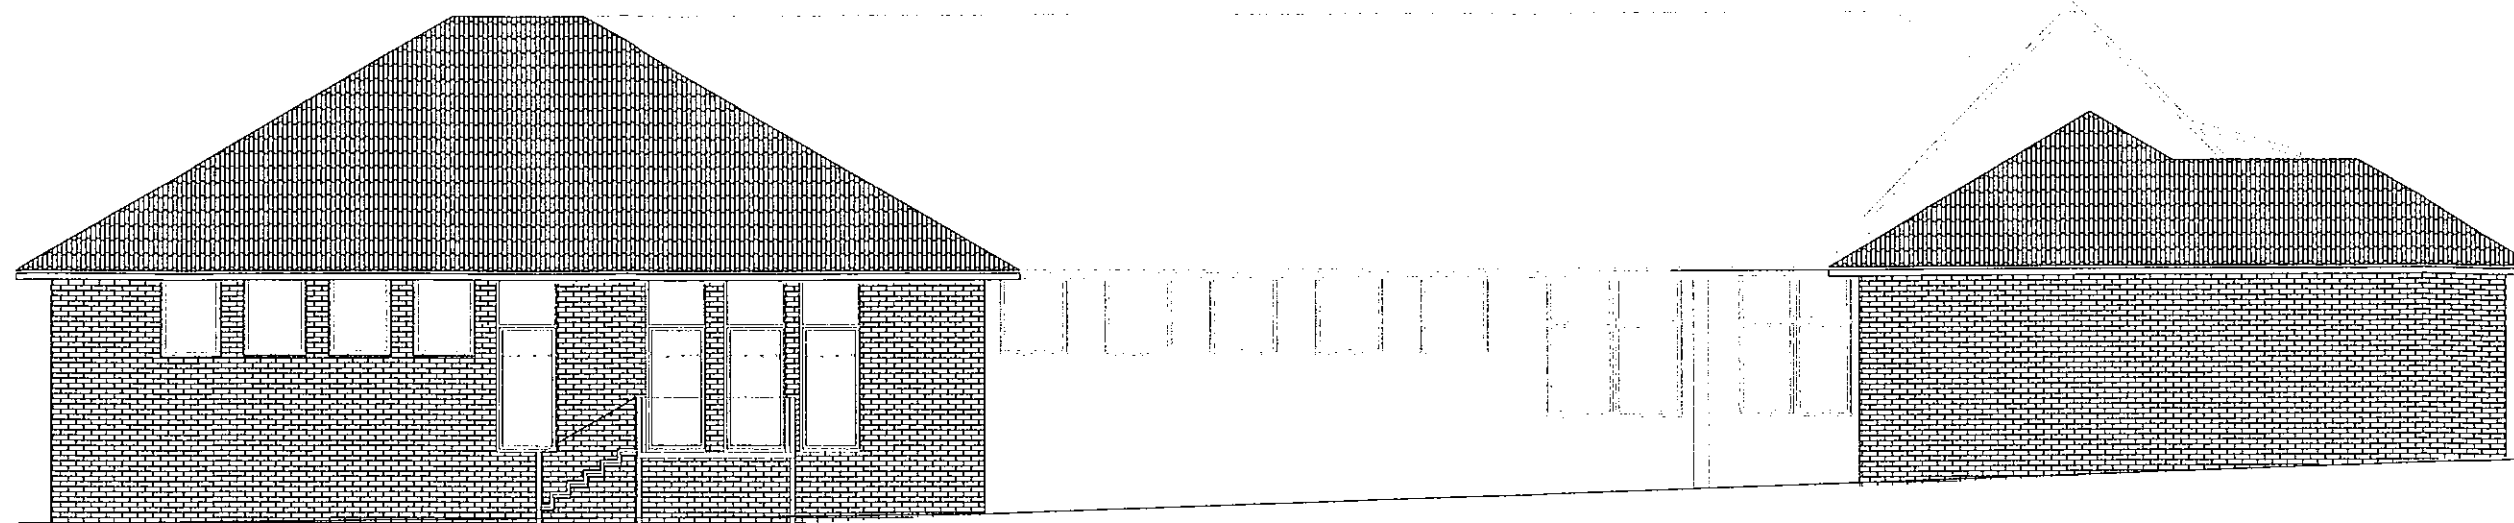


Nord–Ost–Ansicht

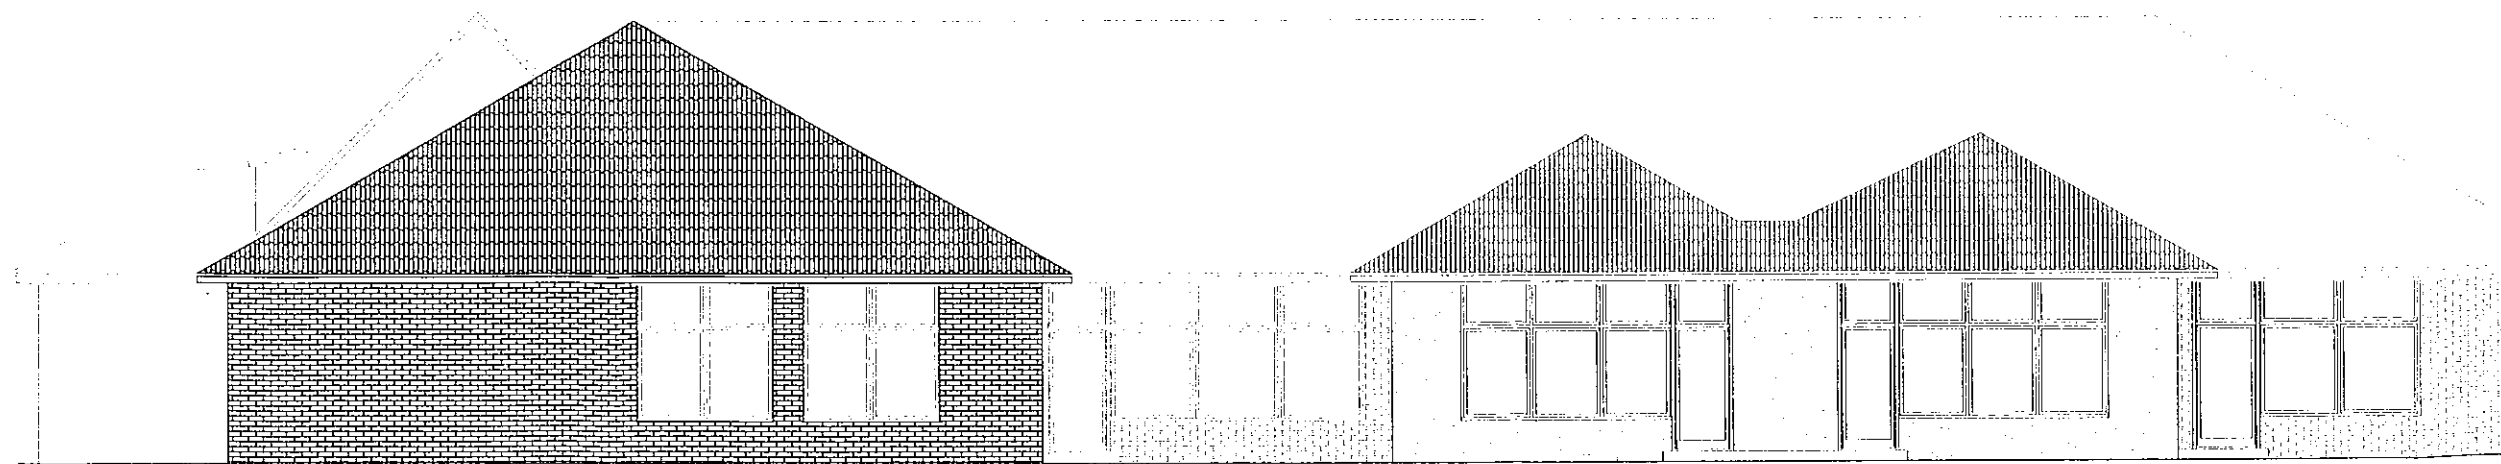

Süd–West–Ansicht

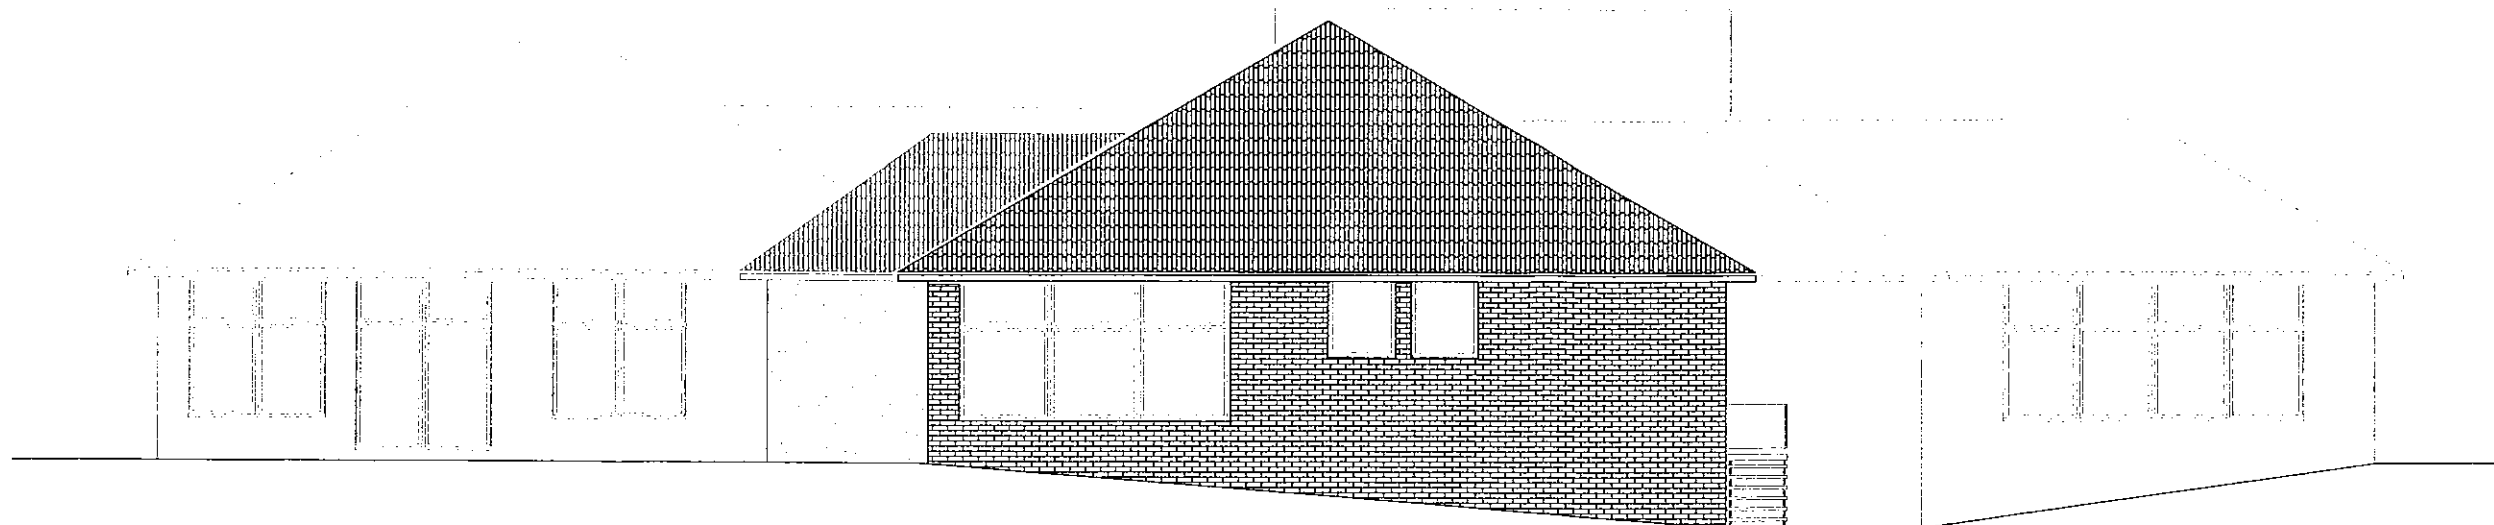

Süd-Ost-Ansicht

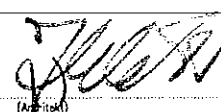	DATE:	NOME:	MASSTAB:	Atelier R.u.J. Weber Lohwall 10 in 48249 Dülmen Tel.: 02594-3071 Fax 3073	
GEZ:	06.10.2009		1:100		
GEPR:					
NOM GEPR:					
BAUPATR:	Kath. Kirchengemeinde St. Martin Kirchplatz 7 in 48301 Nottuln				AUFTRAG NR.: 257-2009
BAUVORNAME:	Umbau und Erweiterung des St. Gerburgis Kindergartens -			(Baupatr)	BLATT NR.:
BAUTITEL:	Ansichten - Schnitt				POS.: