


Anlage 2: Auszug aus dem Bebauungsplan Nr. 8 „Schul-, Sport- und Erholungszentrum“

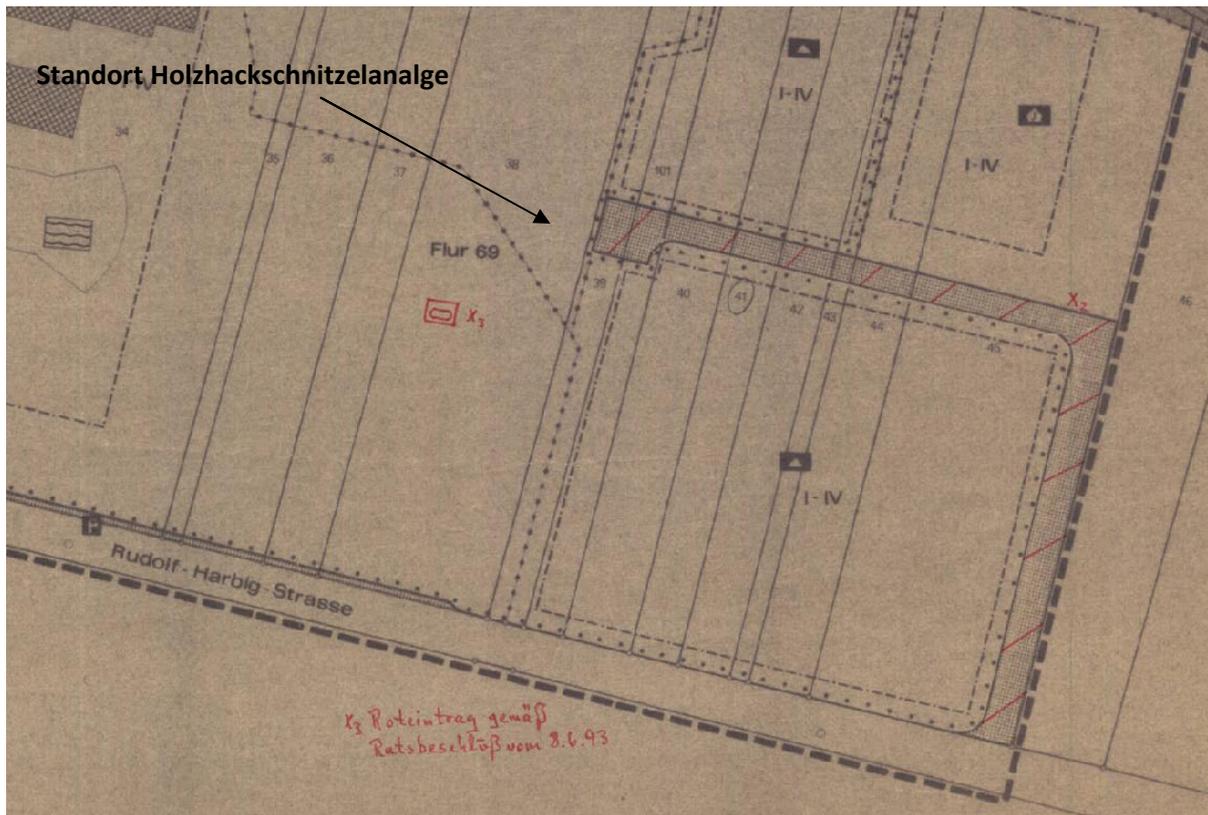


Auszug aus dem Bebauungsplan Nr. 8 „Schul-, Sport- und Erholungszentrum“ (ohne Maßstab)

	Bestandsangaben	Nachrichtl. Übernahmen	Festsetzungen durch Planzeichen Art und Maß der baulichen Nutzung	Abgrenzungen
Gemarkung: Nottuln Flur: 35,37,69 Maßstab: 1:1000	<ul style="list-style-type: none"> Flurgrenze Hurstücksgrenze vorhandene Bebauung Brücke 	<ul style="list-style-type: none"> geplante Grundstücksgrenze 10 KV Erdleitung 	<ul style="list-style-type: none"> I-IV Anzahl der Vollgeschosse (zwingend) 	<ul style="list-style-type: none"> Baugrenze Abgrenzung unterschiedl. Nutzung Grenze des räuml. Geltungsbereiches des Bebauungsplanes Nr. 8

Verkehrsflächen	Grünflächen	Weitere Nutzungsarten
<ul style="list-style-type: none"> Straßenverkehrsfläche Öffentliche Parkfläche Straßenbegrenzungslinie 	<ul style="list-style-type: none"> Öfftl. Grünfläche (Parkanlage) Festwiese öffentliche Grünfläche Kinderspielplatz Fläche für Gemeinbedarf 	<ul style="list-style-type: none"> Schule Jugendherberge Freibad Hallenbad Turnhalle, auch als Mehrweckhalle Sportanlage
<ul style="list-style-type: none"> Flächen Leitungsrechte zugunsten von Versorgungsträgern u. der Gemeinde Nottuln Fläche für Versorgungsanlage (Trafo) 		

Planzeichenerklärung

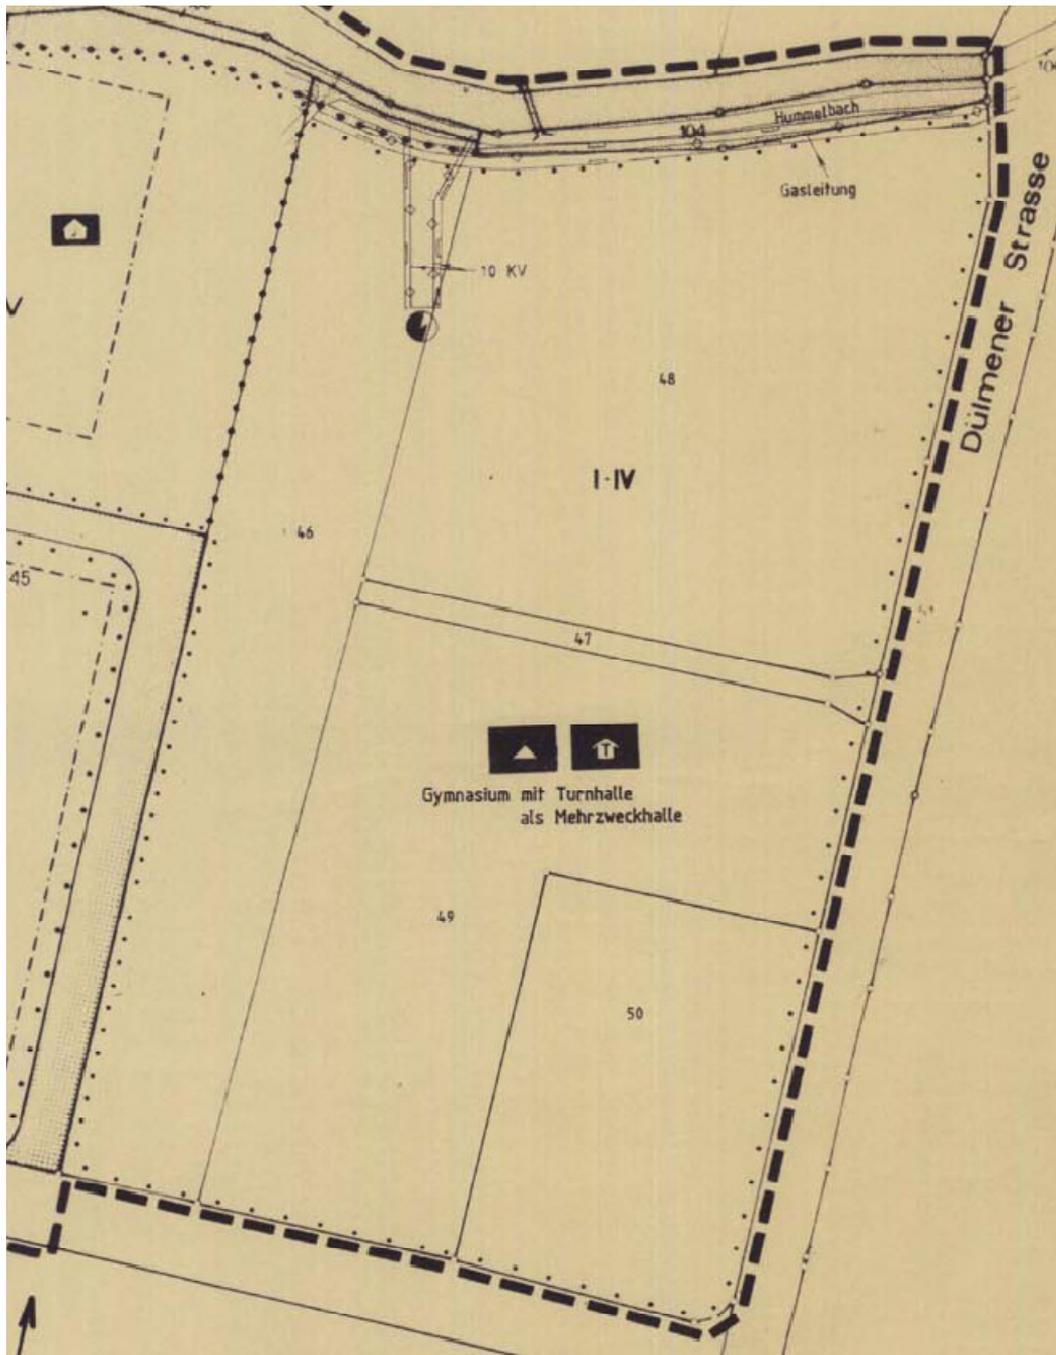

Auszug aus dem Bebauungsplan Nr. 55 „Gymnasium - Erweiterung des Bebauungsplans Nr. 8 Schul-, Sport- und Erholungszentrum“ (ohne Maßstab)