
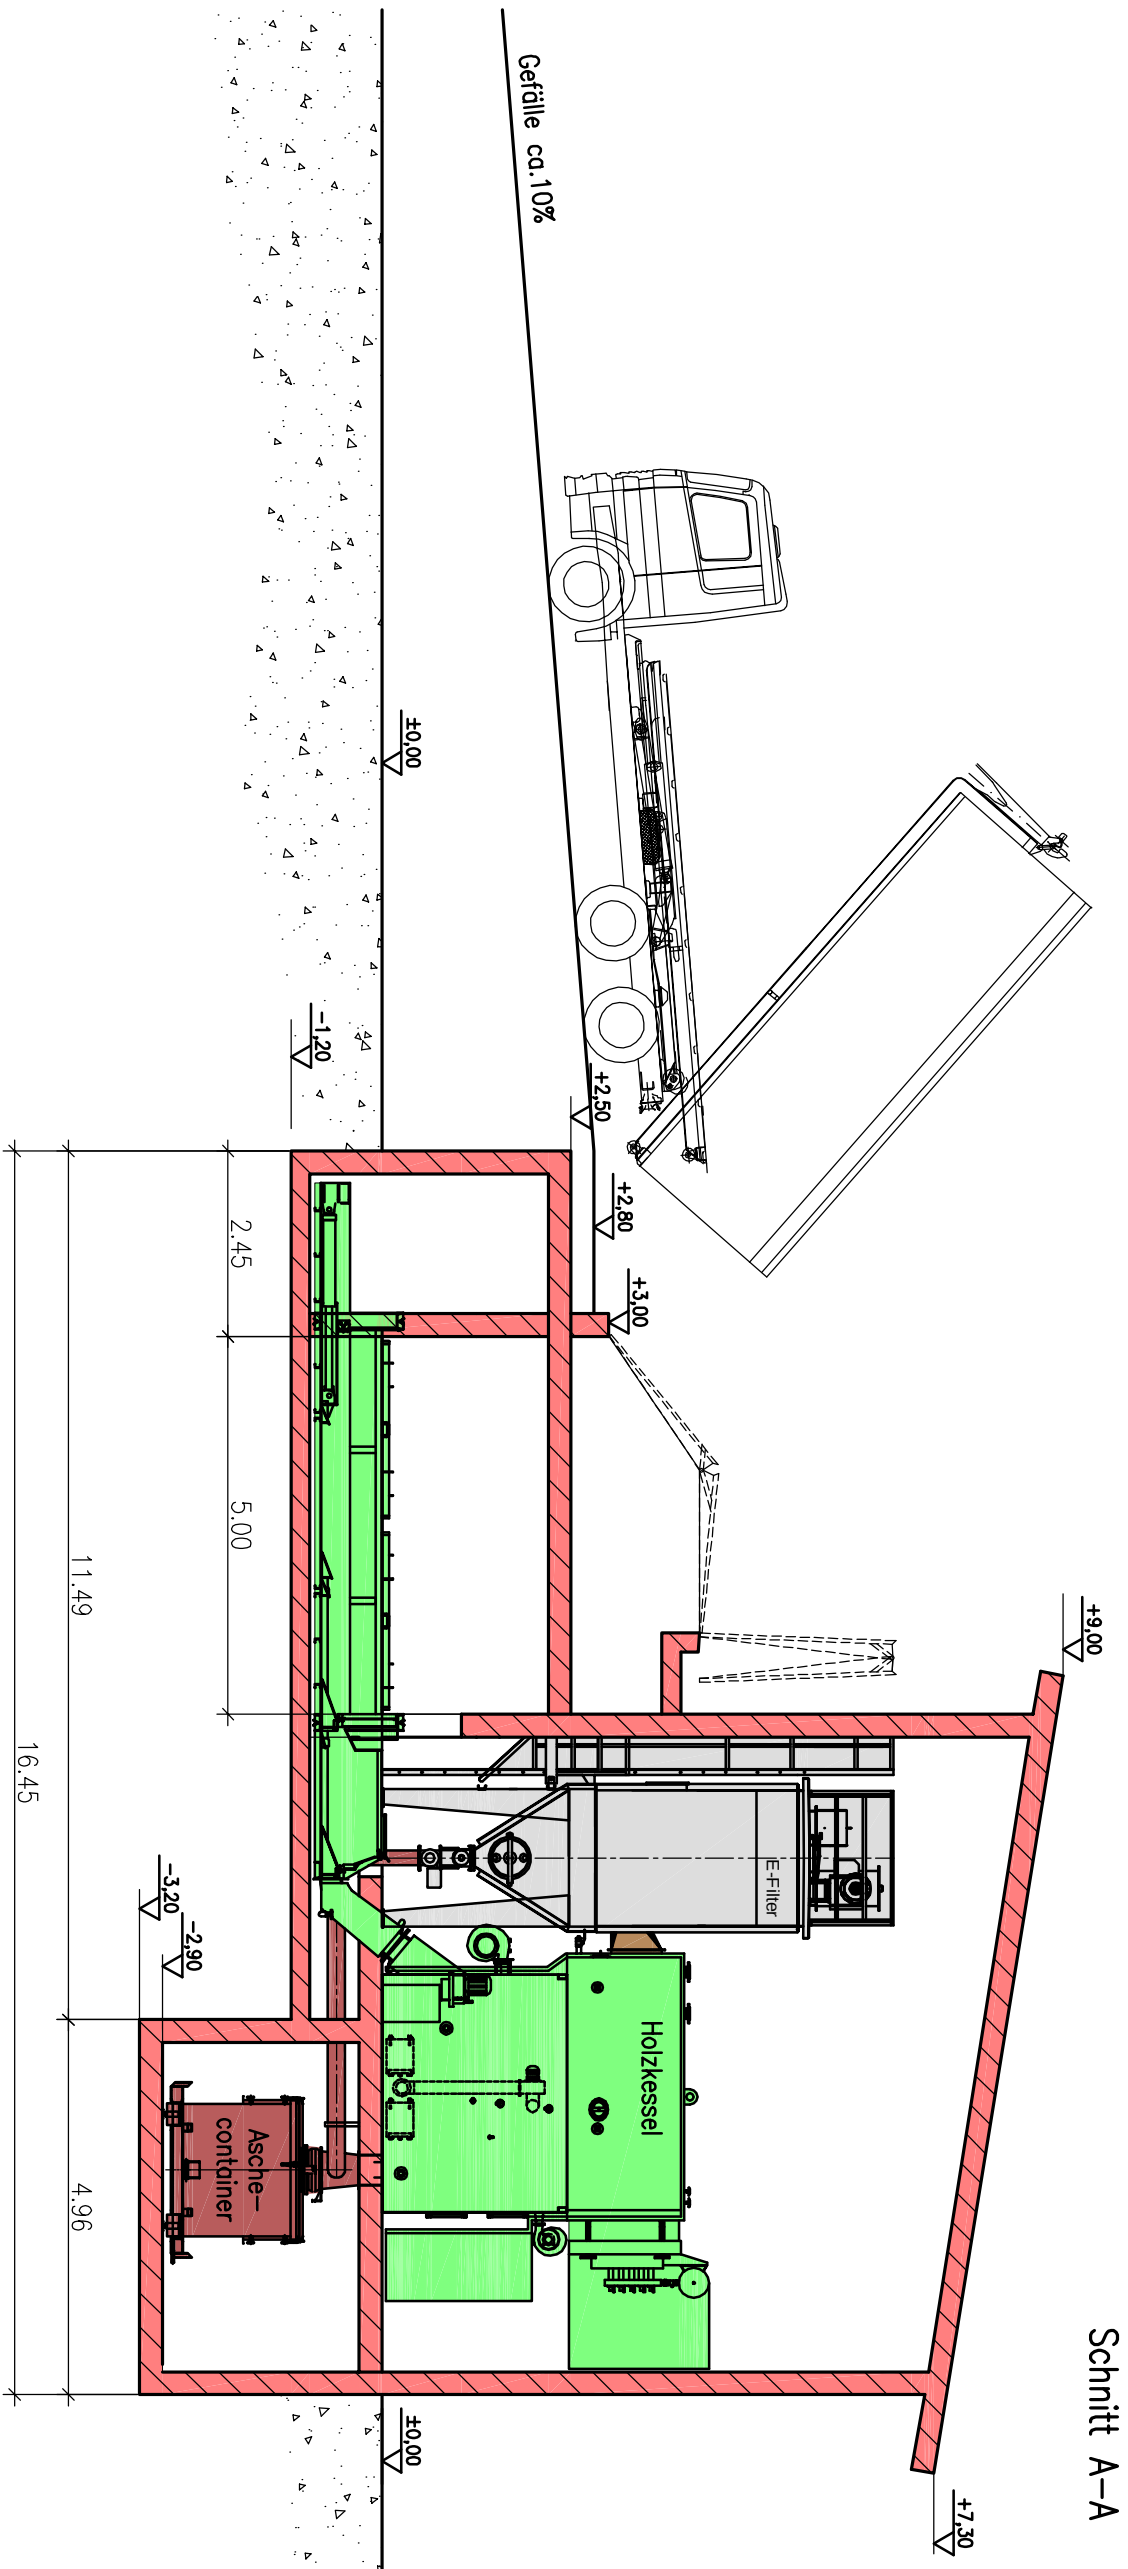


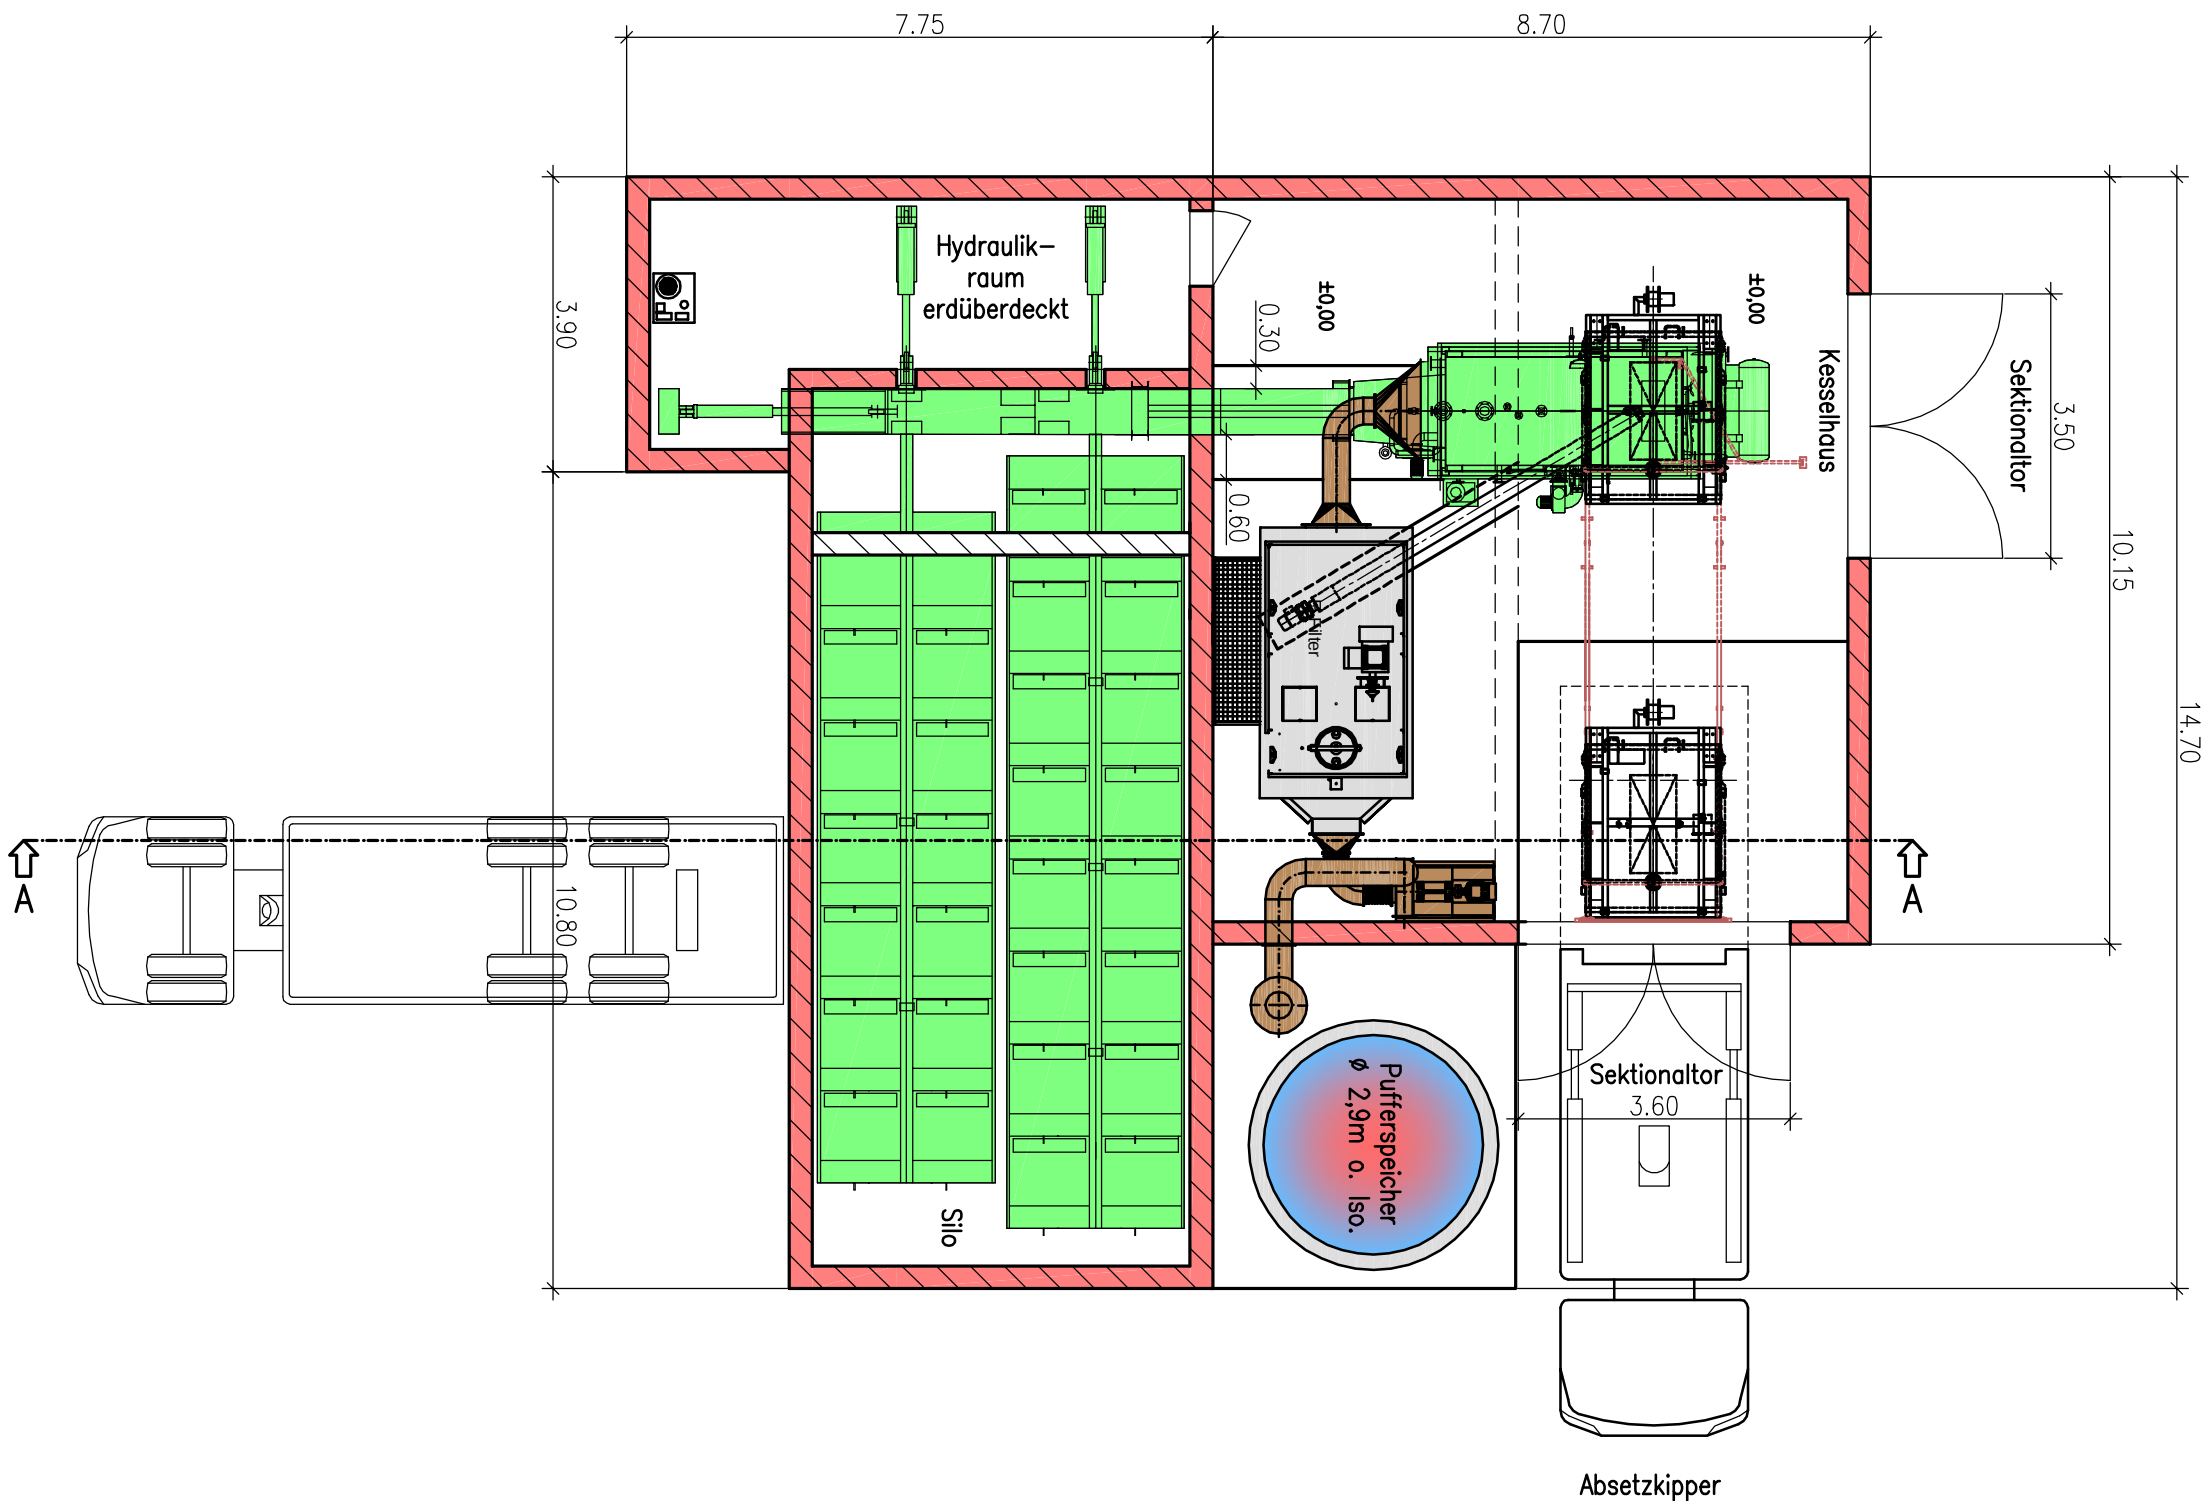

Fachplaner:		Auftraggeber:	
FIBS		Gemeindewerke Nottuln	
INGENIEURBÜRO SCHÜLER GMBH		Stiftsstraße 10	
ENERGIE- U. GEBÄUDETECHNIK		48301 Nottuln	
Fißbenstraße 60/3		Tel.02502/942-412	
74321 Bielefeld-Bisslingen		Fax.02502/942-221	
Tel: 07142 9363-0			
Fax: 07142 9363-50			
www.ing-buero-schuler.de			
kontakt@ing-buero-schuler.de			
Leistungsphase:		Maßstab:	
Entwurfsplanung		1: 100	
Bauvorhaben:		Erstellt:	
Nottuln, Holzheizwerk		19.11.09	
Planinhalt:		Name:	
Aufstellungsplan Heizzentrale Variante 2		Greter - mo	
Nottuln\Entwurfplanung\CAD\BSI\HEZ2.dwg		Stand:	
		20.01.10	
		Name:	
		Greter - mo	