



Anlage 3






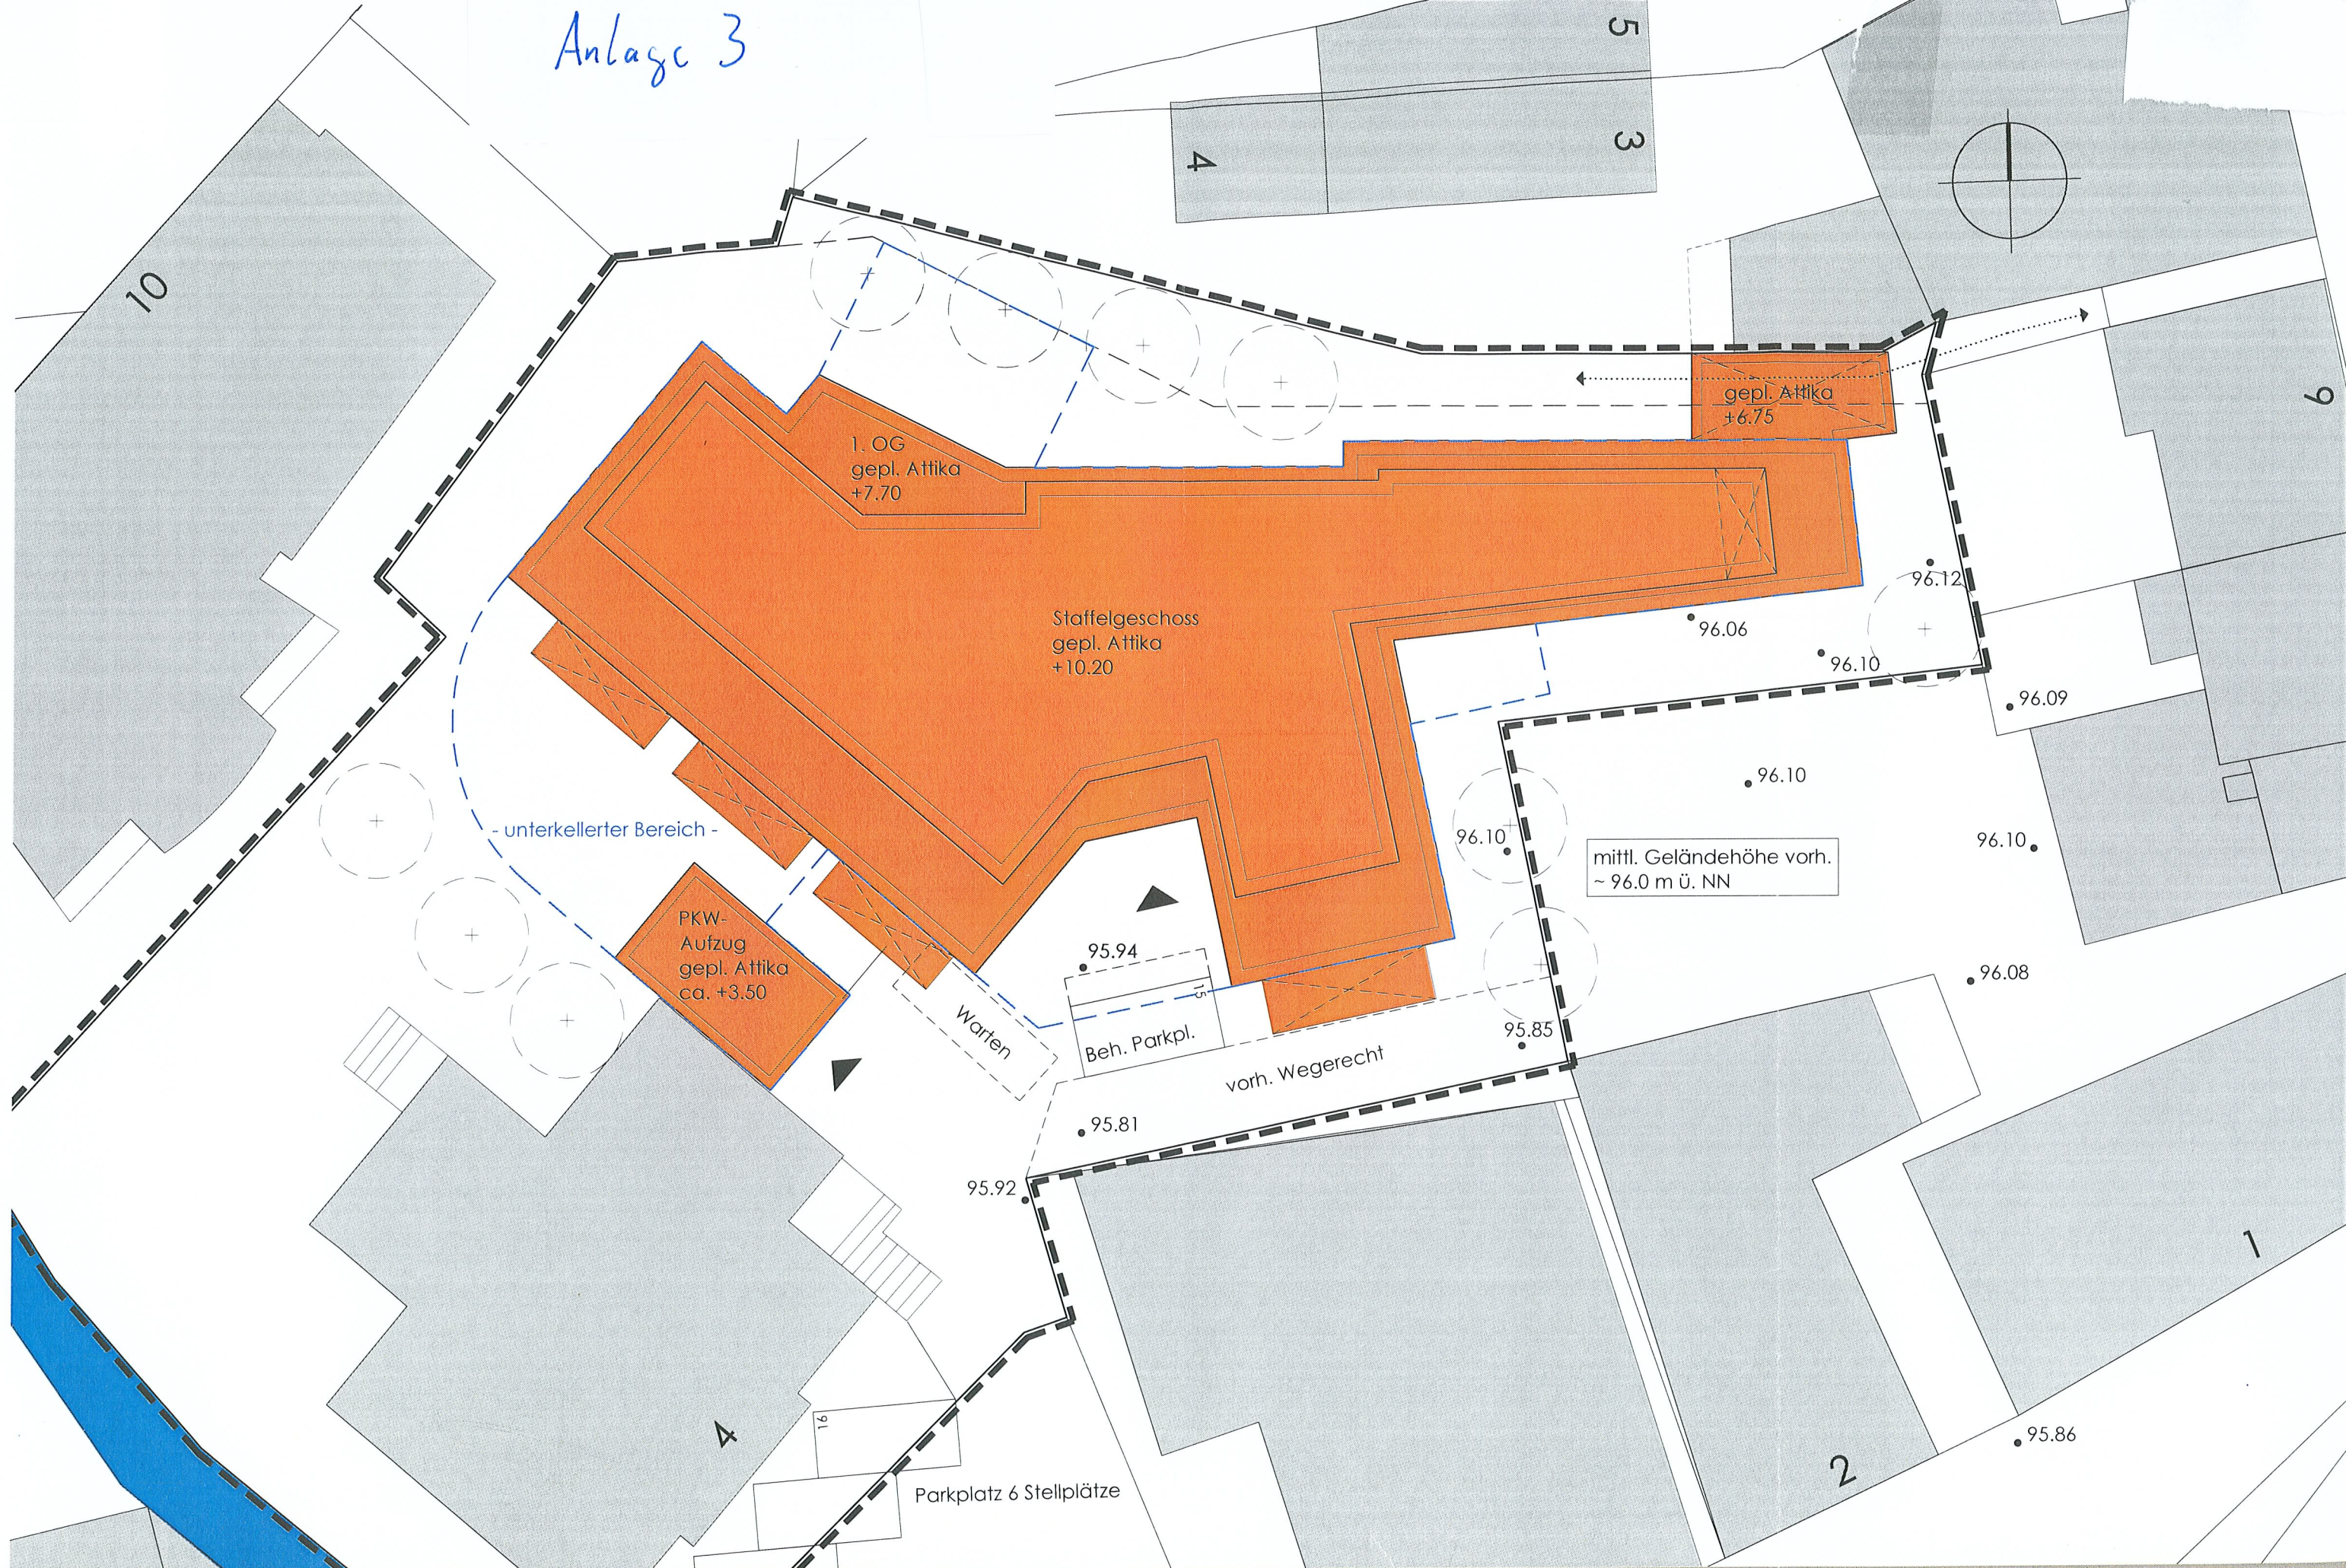

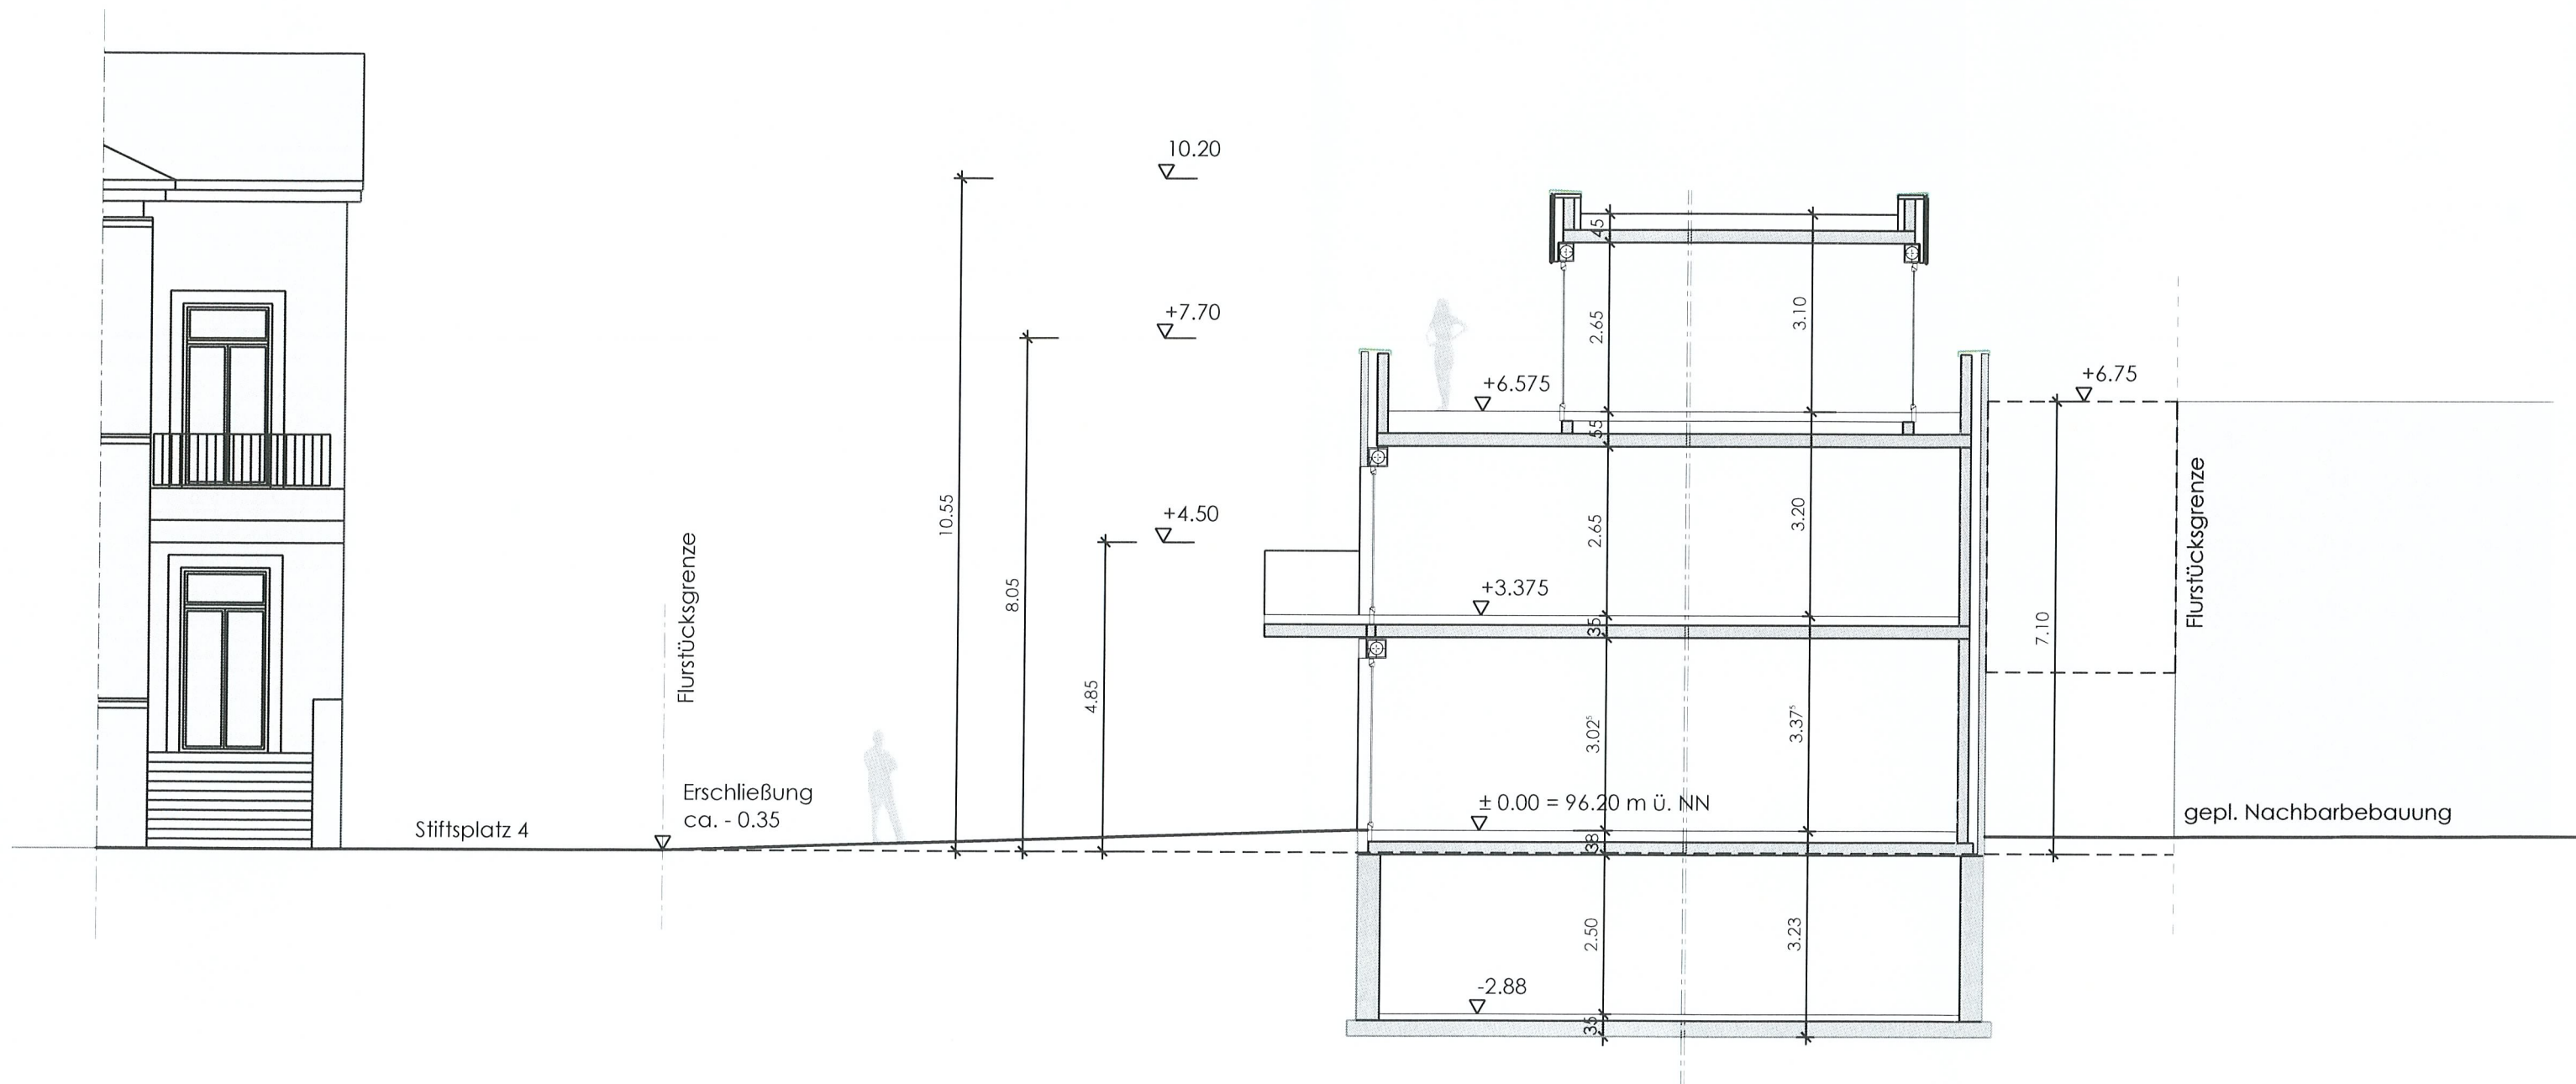



Ansicht Süd

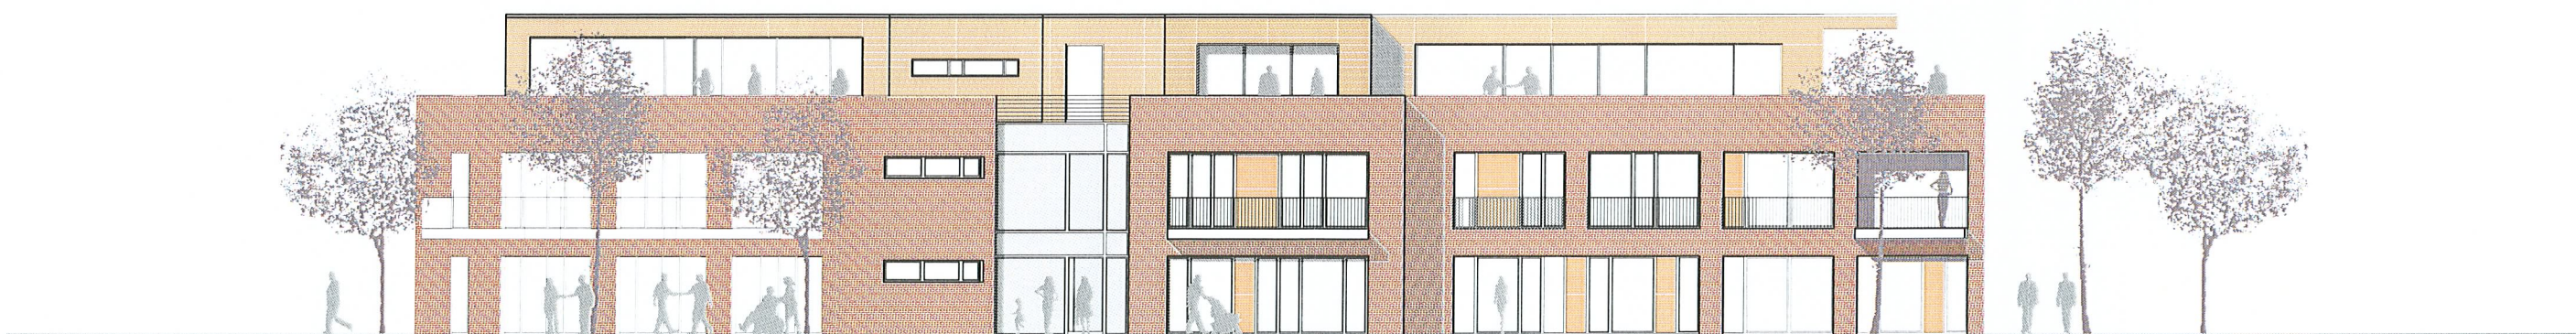

Ansicht Südwest