

ABSTÄNDLICHEN

Stiftsgeschoss (H=7,30)	9,20 x 0,8 = 7,74 m
I. Obergeschoss (H=7,30)	(0,8 x 1 = 1,60 m) 9,70 x 0,4 = 3,88 m
Grenzbauung (H=4,30)	(0,8 x 1 = 1,60 m) 7,30 x 0,4 = 3,08 m
Balkon (H=4,10)	6,58 x 0,8 = 5,24 m
Grundgeschoss (H=2,95)	4,10 x 0,8 = 3,28 m
Garage (H=2,95)	2,58 x 0,8 = 2,06 m
Grundgeschoss (H=2,95)	10,20 x 1,5 = 15,30 m
Aufzug (H=10,20)	


BAUVORHABEN
 Neubau eines Wohn- und
 Geschäftshauses
 Stiftsplatz
 48301 Nottuln

BAUHERR
 Herr Stefan Frie
 Wibelstraße 28
 48301 Nottuln

PLANINHALT
 Übersichtsplan

gezeichnet	geprüft
PST	
Maßstab	Datum
1:200	12.04.2010

Bauherr
 Architekt

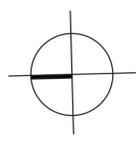

ÜB

GP




BAUVORHABEN
 Neubau eines Wohn- und
 Geschäftshauses
 Stiftsplatz
 48301 Nottuln

BAUHERR
 Herr Stefan Frie
 Wibelstraße 28
 48301 Nottuln

PLANINHALT
 Erdgeschoss


gezeichnet	geprüft
PST	Datum
Maßstab	12.04.2010
1:100	

Bauherr
 Architekt

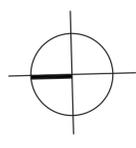


EG

GP

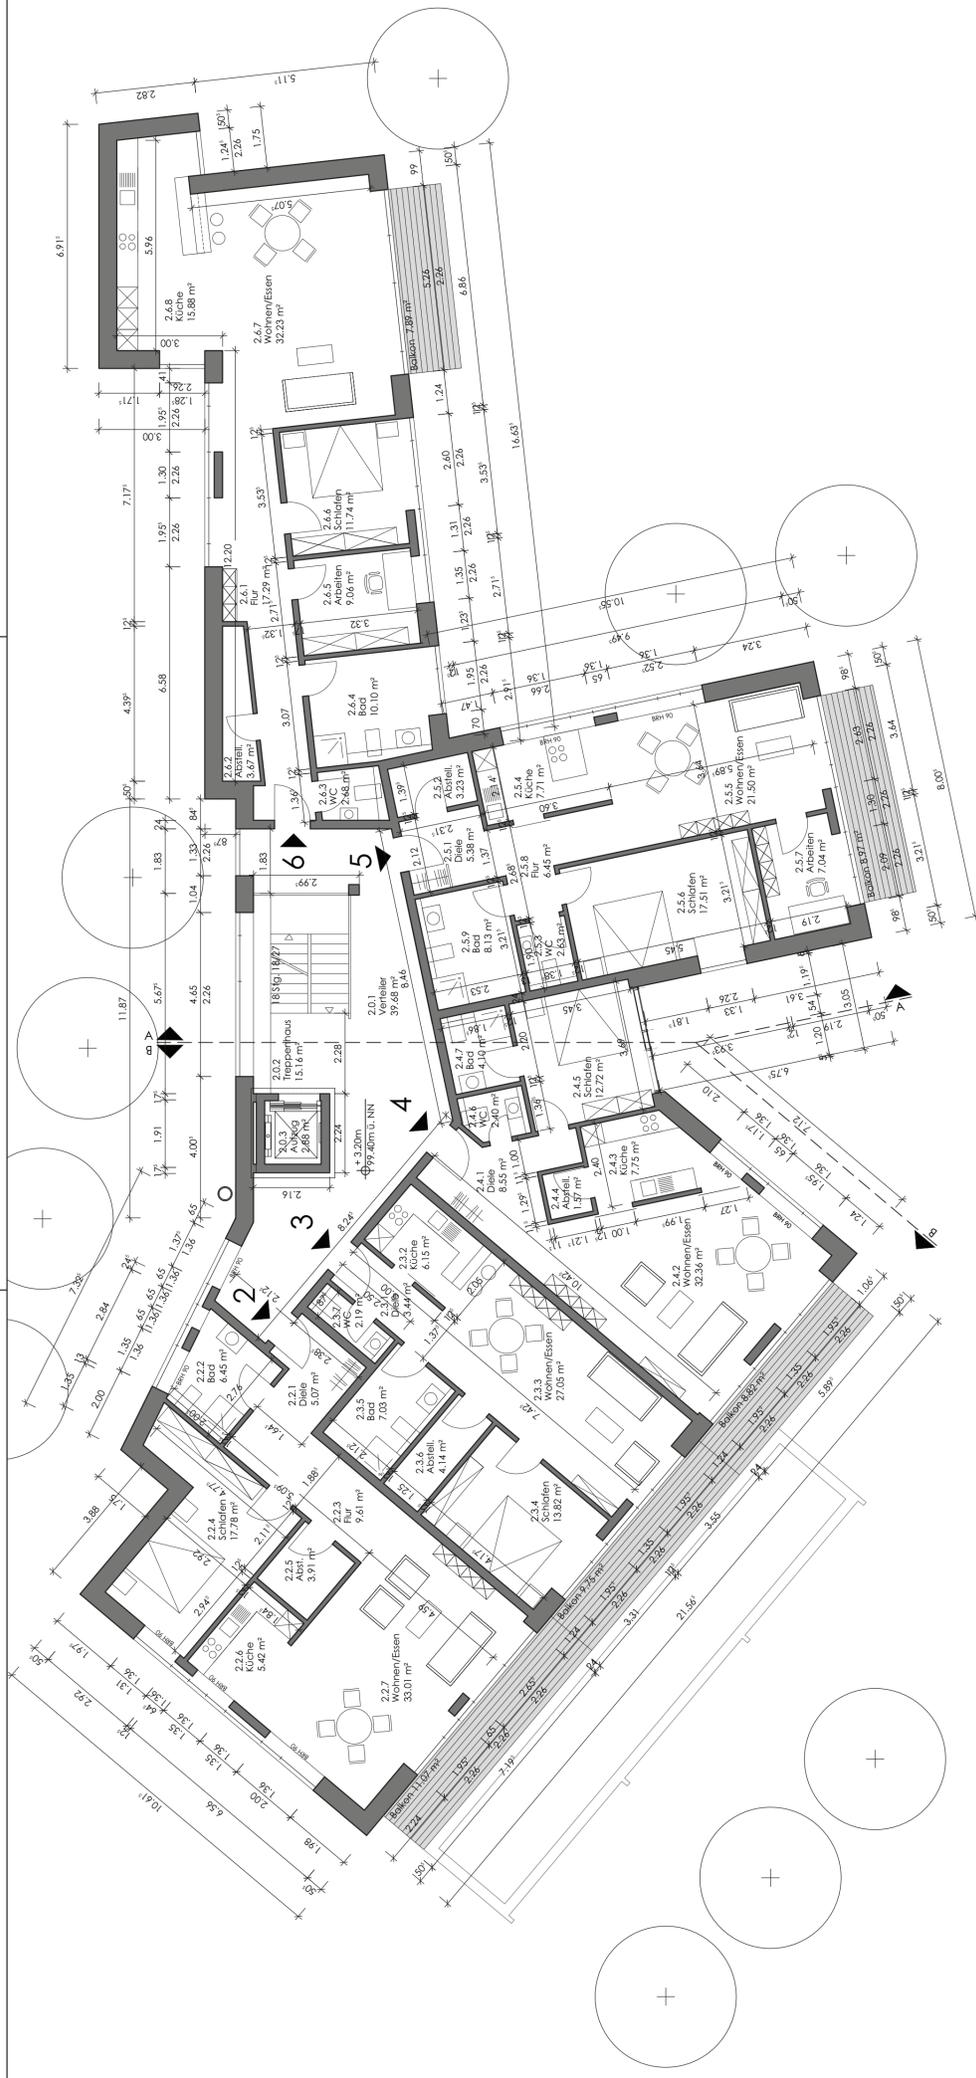

Obergeschoss

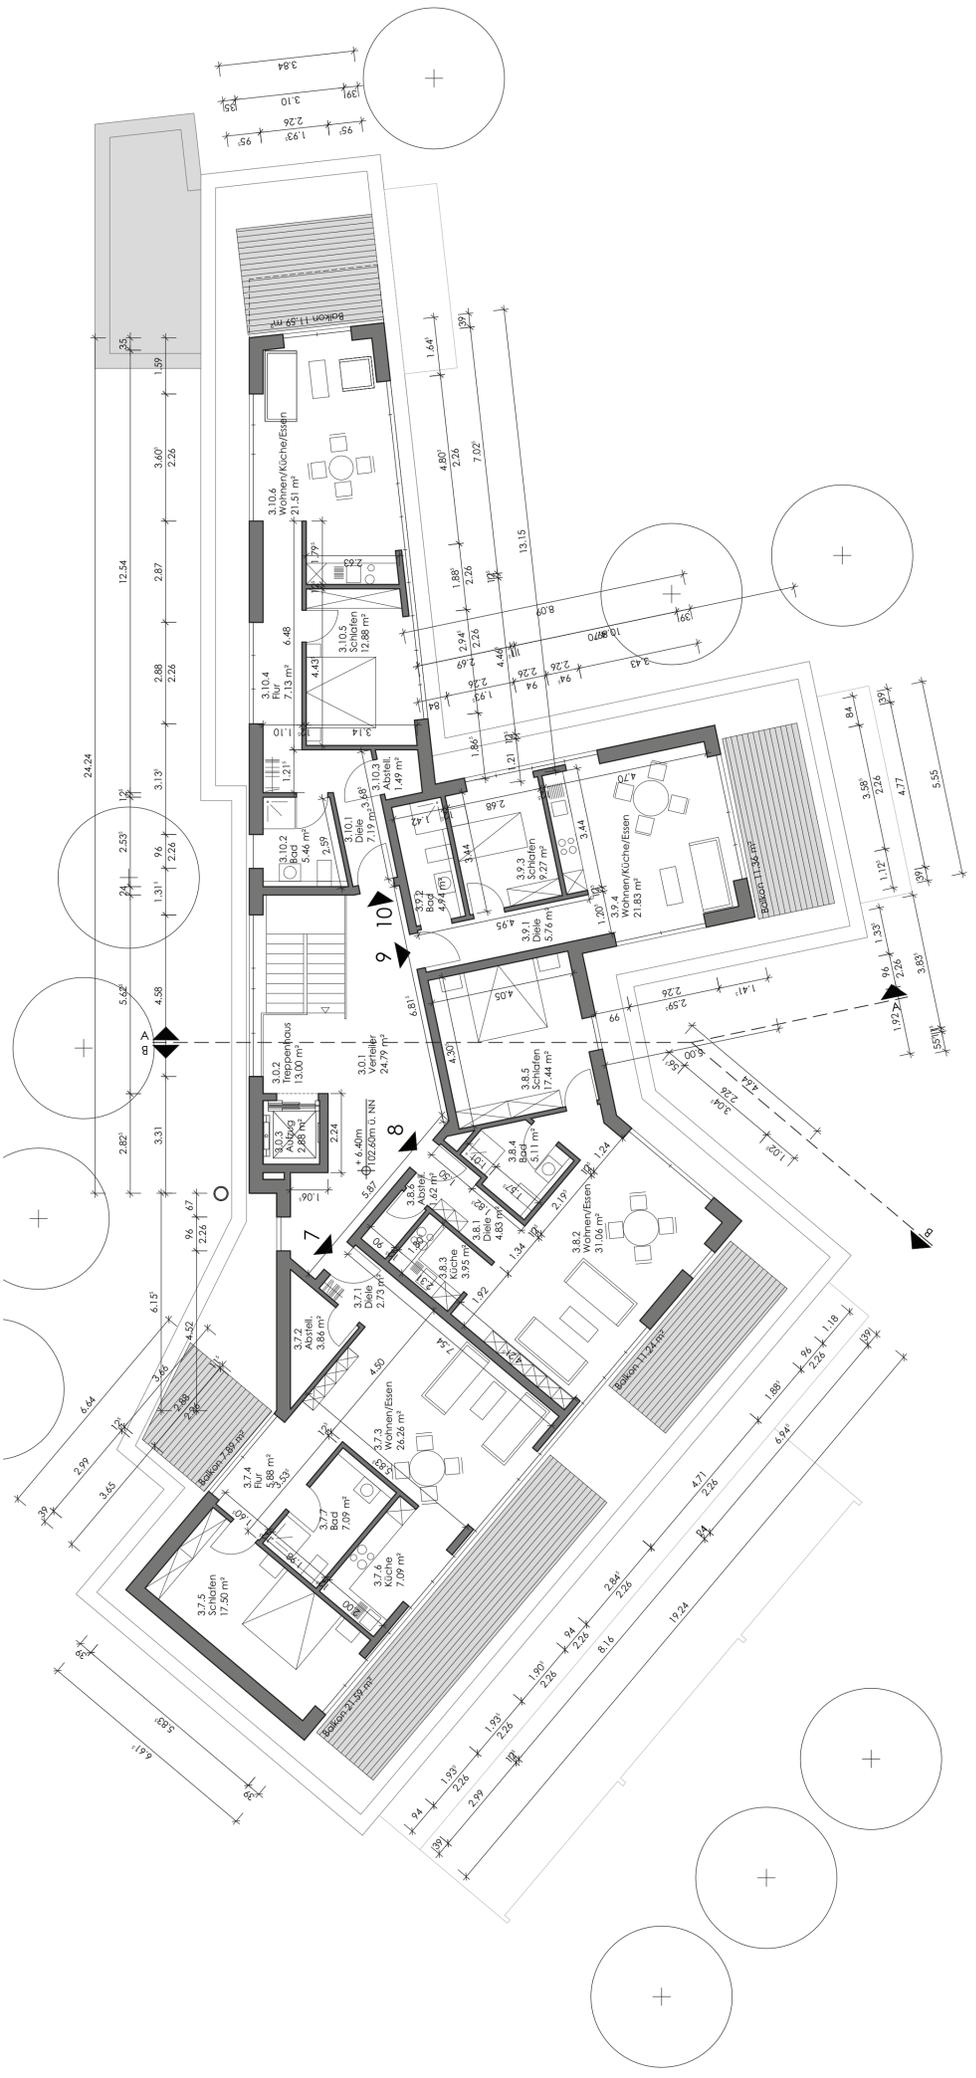

BAUVORHABEN
Neubau eines Wohn- und
Geschäftshauses
Stiftsplatz
48301 Nottuln

BAUHERR
Herr Stefan Frie
Wibbelstraße 28
48301 Nottuln

PLANINHALT
Obergeschoss
Staffelgeschoss

gezeichnet	geprüft
PST	Datum
Maßstab	1:100
	12.04.2010

Bauherr
Architekt



OG/ST

GP

