



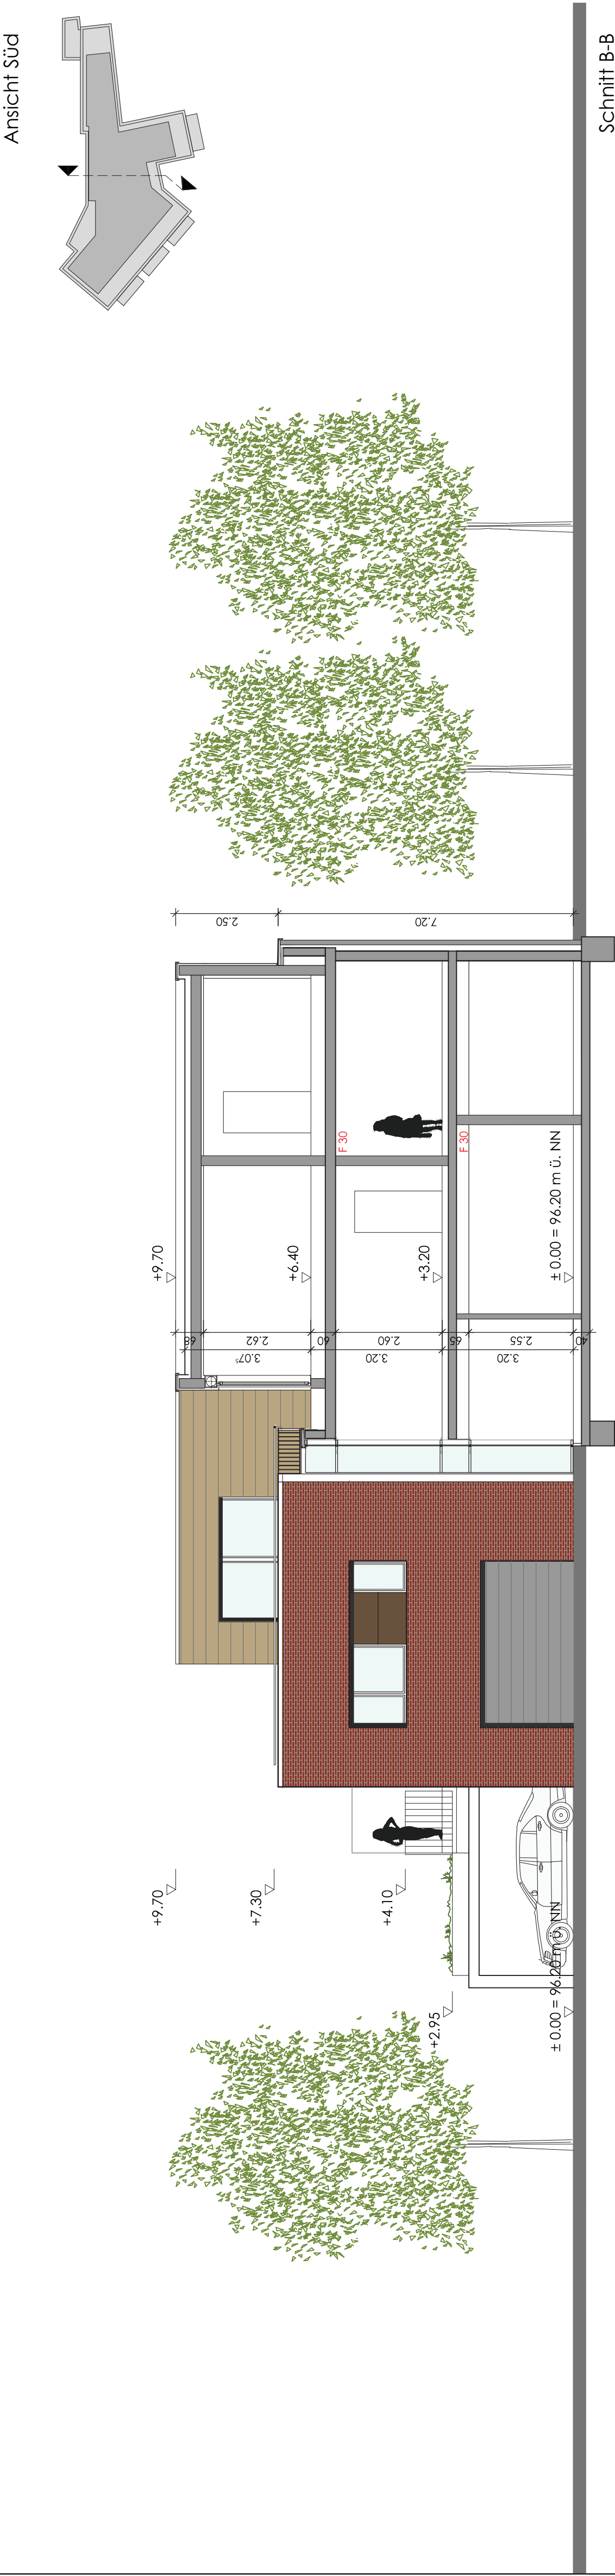

|                                        |
|----------------------------------------|
| BAUVORHABEN                            |
| Neubau eines Wohn- und Geschäftshauses |
| Stiftsplatz                            |
| 48301 Nottuln                          |

|                  |
|------------------|
| BAUHERR          |
| Herr Stefan Fife |
| Wibbelstraße 28  |
| 48301 Nottuln    |

|            |
|------------|
| PLANINHALT |
| Ansichten  |
| Schnitte   |

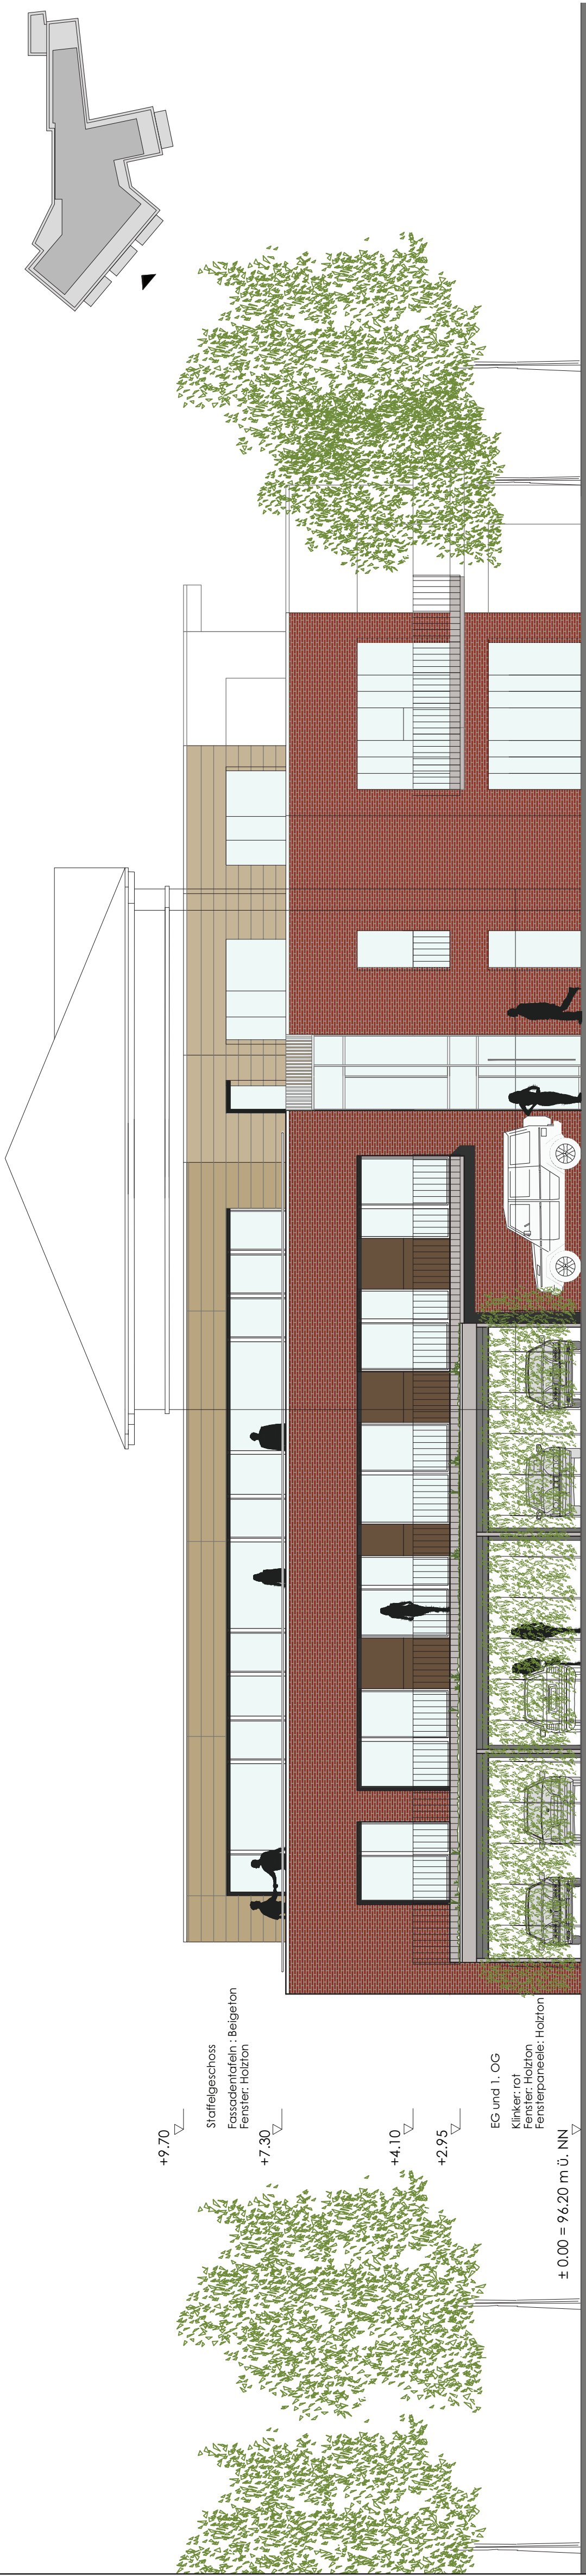

|            |            |
|------------|------------|
| gezeichnet | geprüft    |
| PST        |            |
| Maßstab    | Datum      |
| 1:100      | 12.04.2010 |

|        |
|--------|
| AN1/S1 |
|--------|

|           |
|-----------|
| Bauherr   |
| Architekt |

|    |
|----|
| GP |
|----|



|                                        |
|----------------------------------------|
| BAUVORHABEN                            |
| Neubau eines Wohn- und Geschäftshauses |
| Stiftsplatz                            |
| 48301 Nottuln                          |

|                  |
|------------------|
| BAUHERR          |
| Herr Stefan Frie |
| Wibbelstraße 28  |
| 48301 Nottuln    |

|            |
|------------|
| PLANINHALT |
| Ansichten  |



|            |            |
|------------|------------|
| Gezeichnet | geprüft    |
| PST        |            |
| Maßstab    | Datum      |
| 1:100      | 12.04.2010 |

|      |
|------|
| AN 2 |
|------|

|           |
|-----------|
| Bauherr   |
| Architekt |

|    |
|----|
| GP |
|----|