


# Planausschnitt aus dem Bebauungsplan Nr. 53 „Schulze Frenking III“ der Gemeinde Nottuln

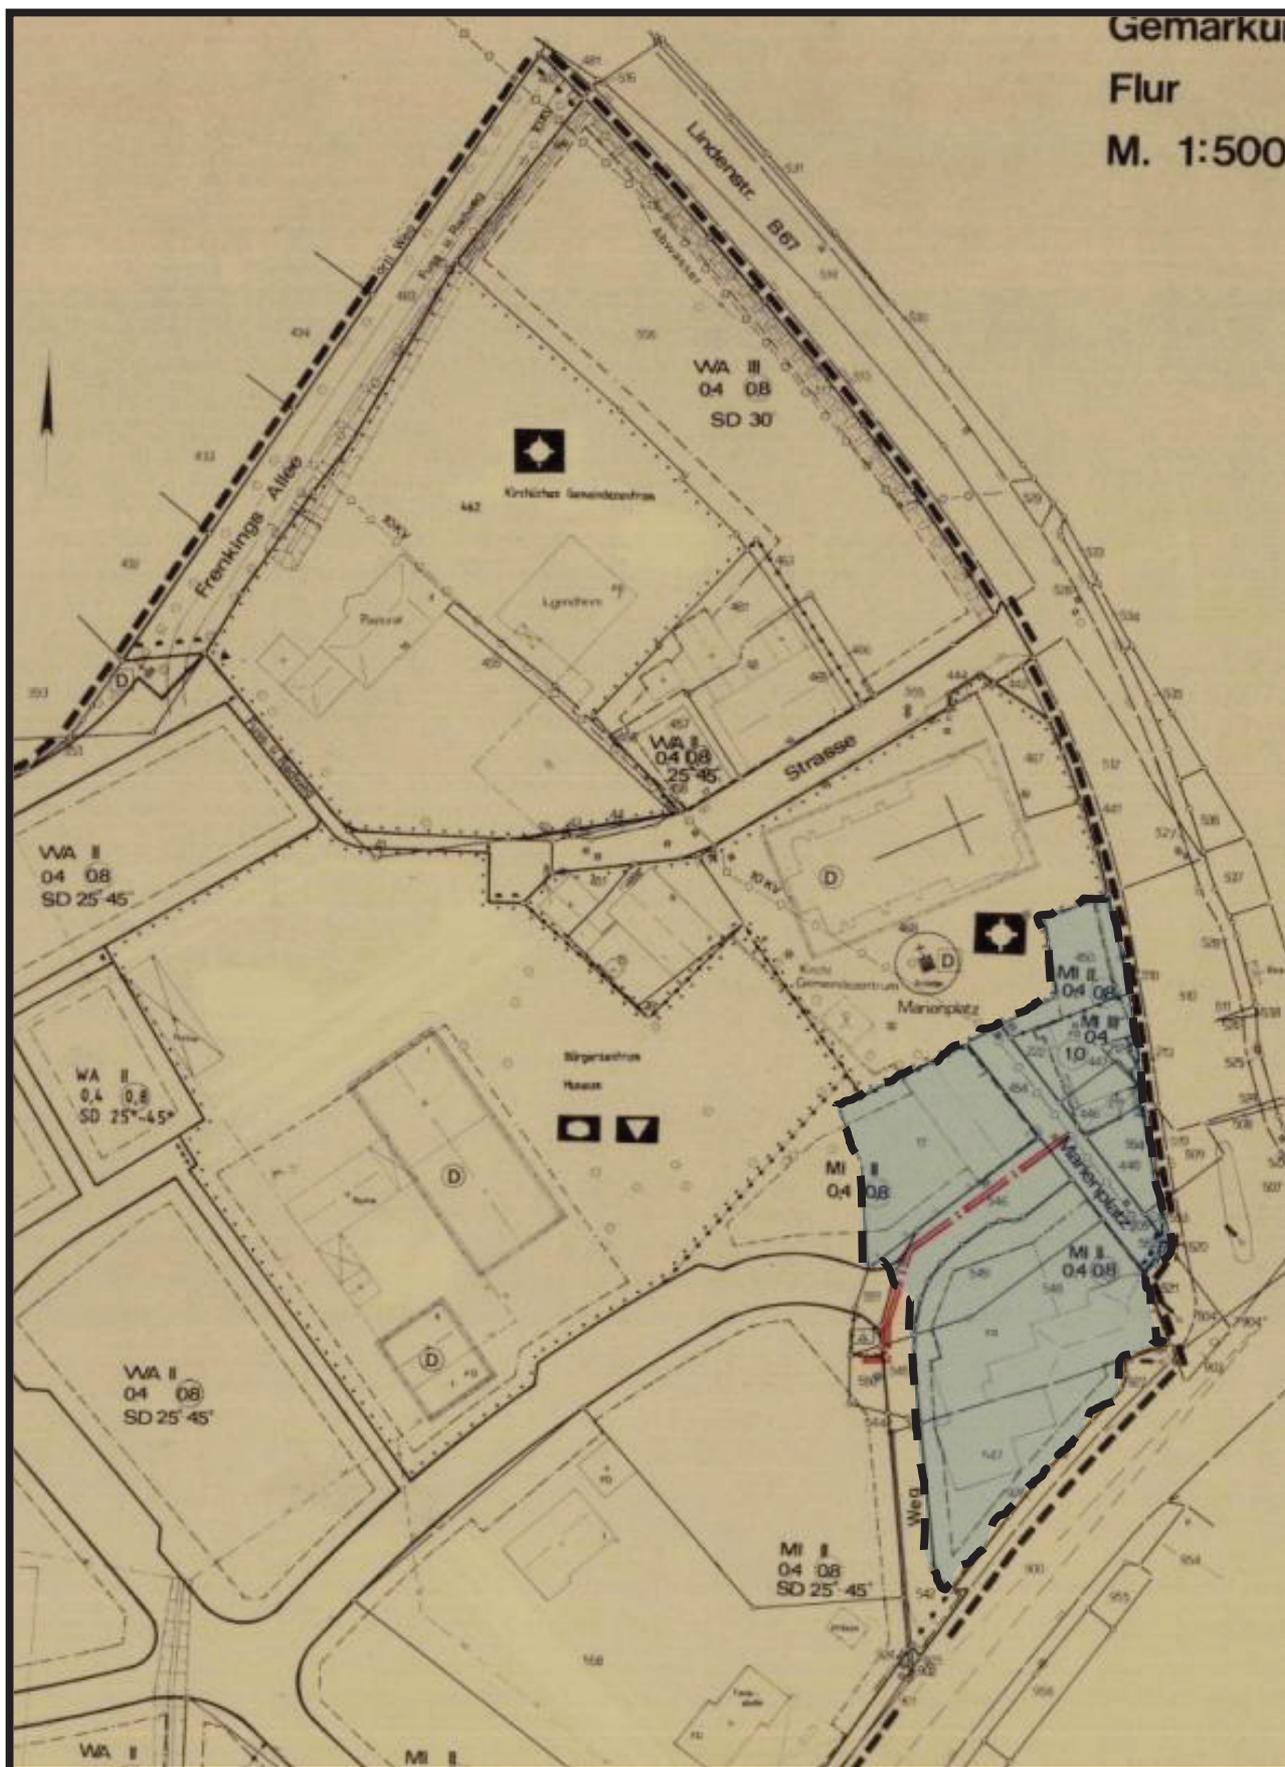

Änderungsbereich