




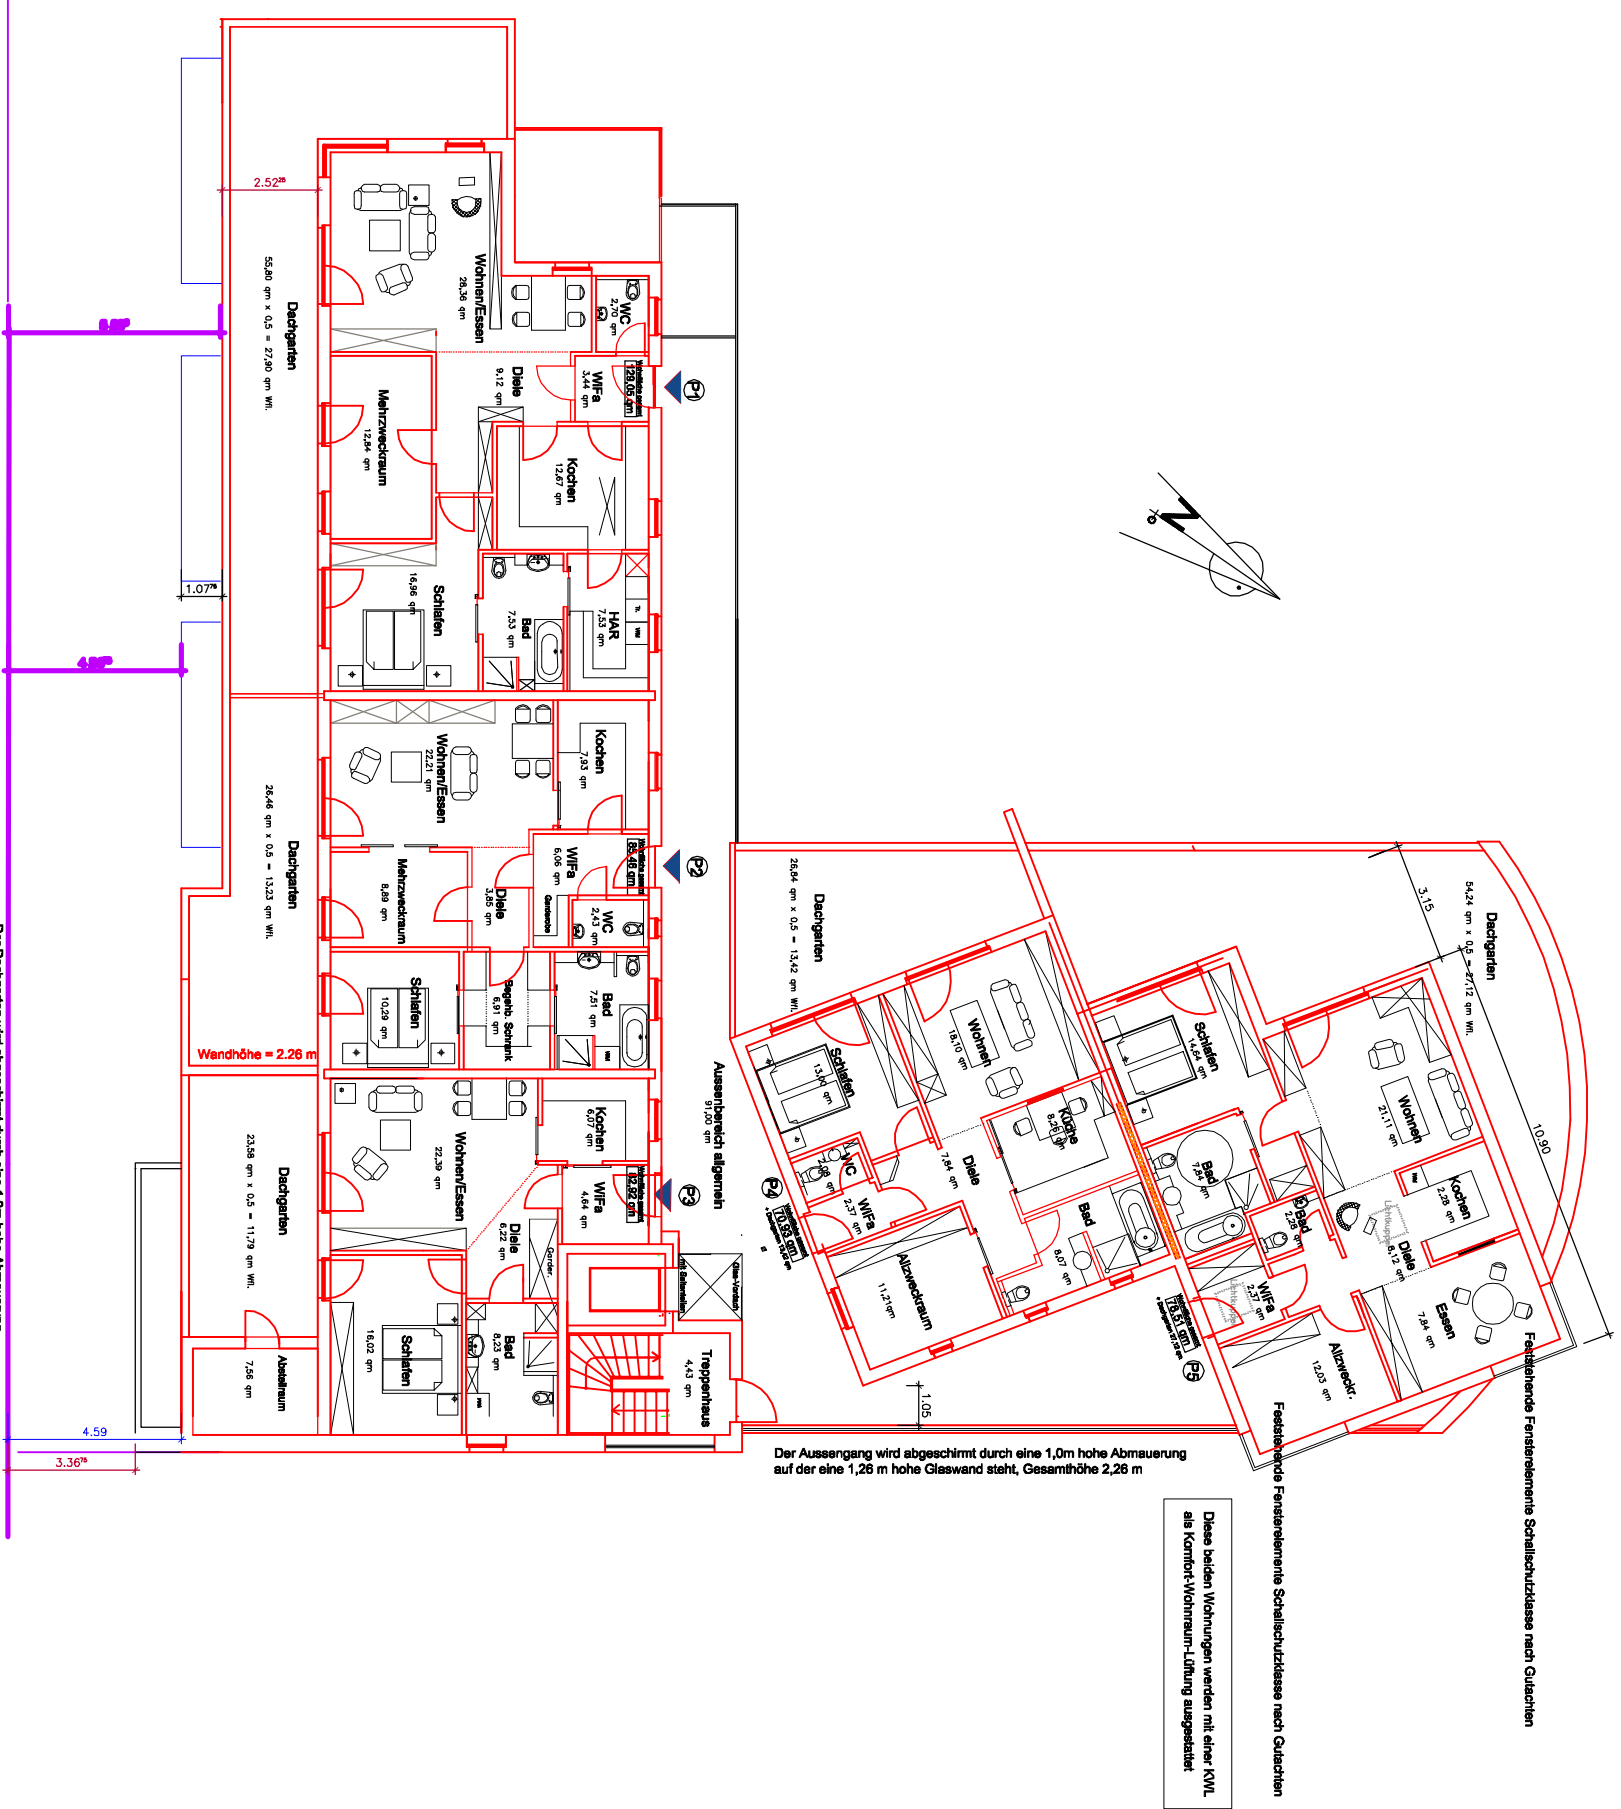


Penthouse-Ebene 1:200

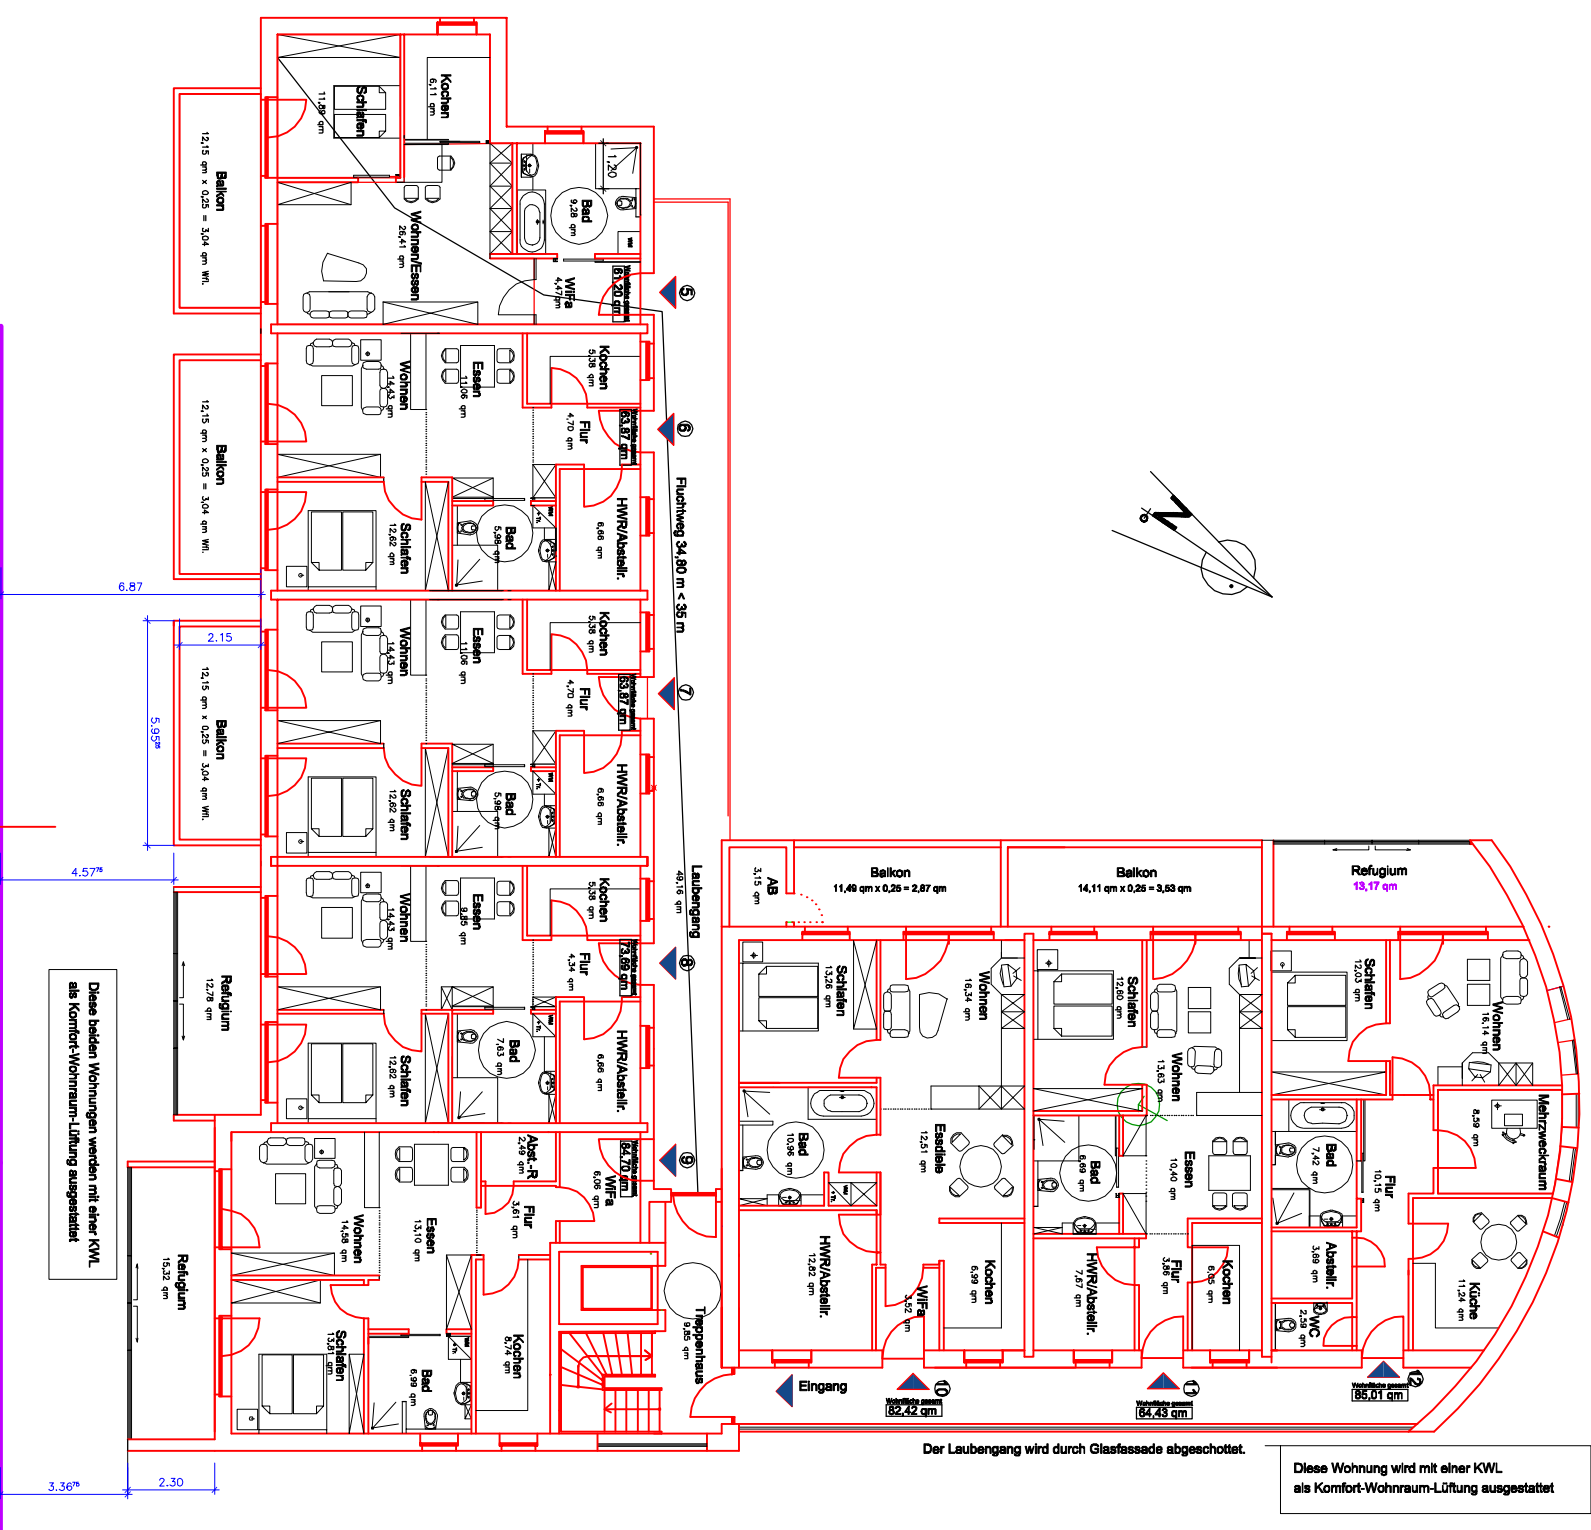


1. OG 1:200

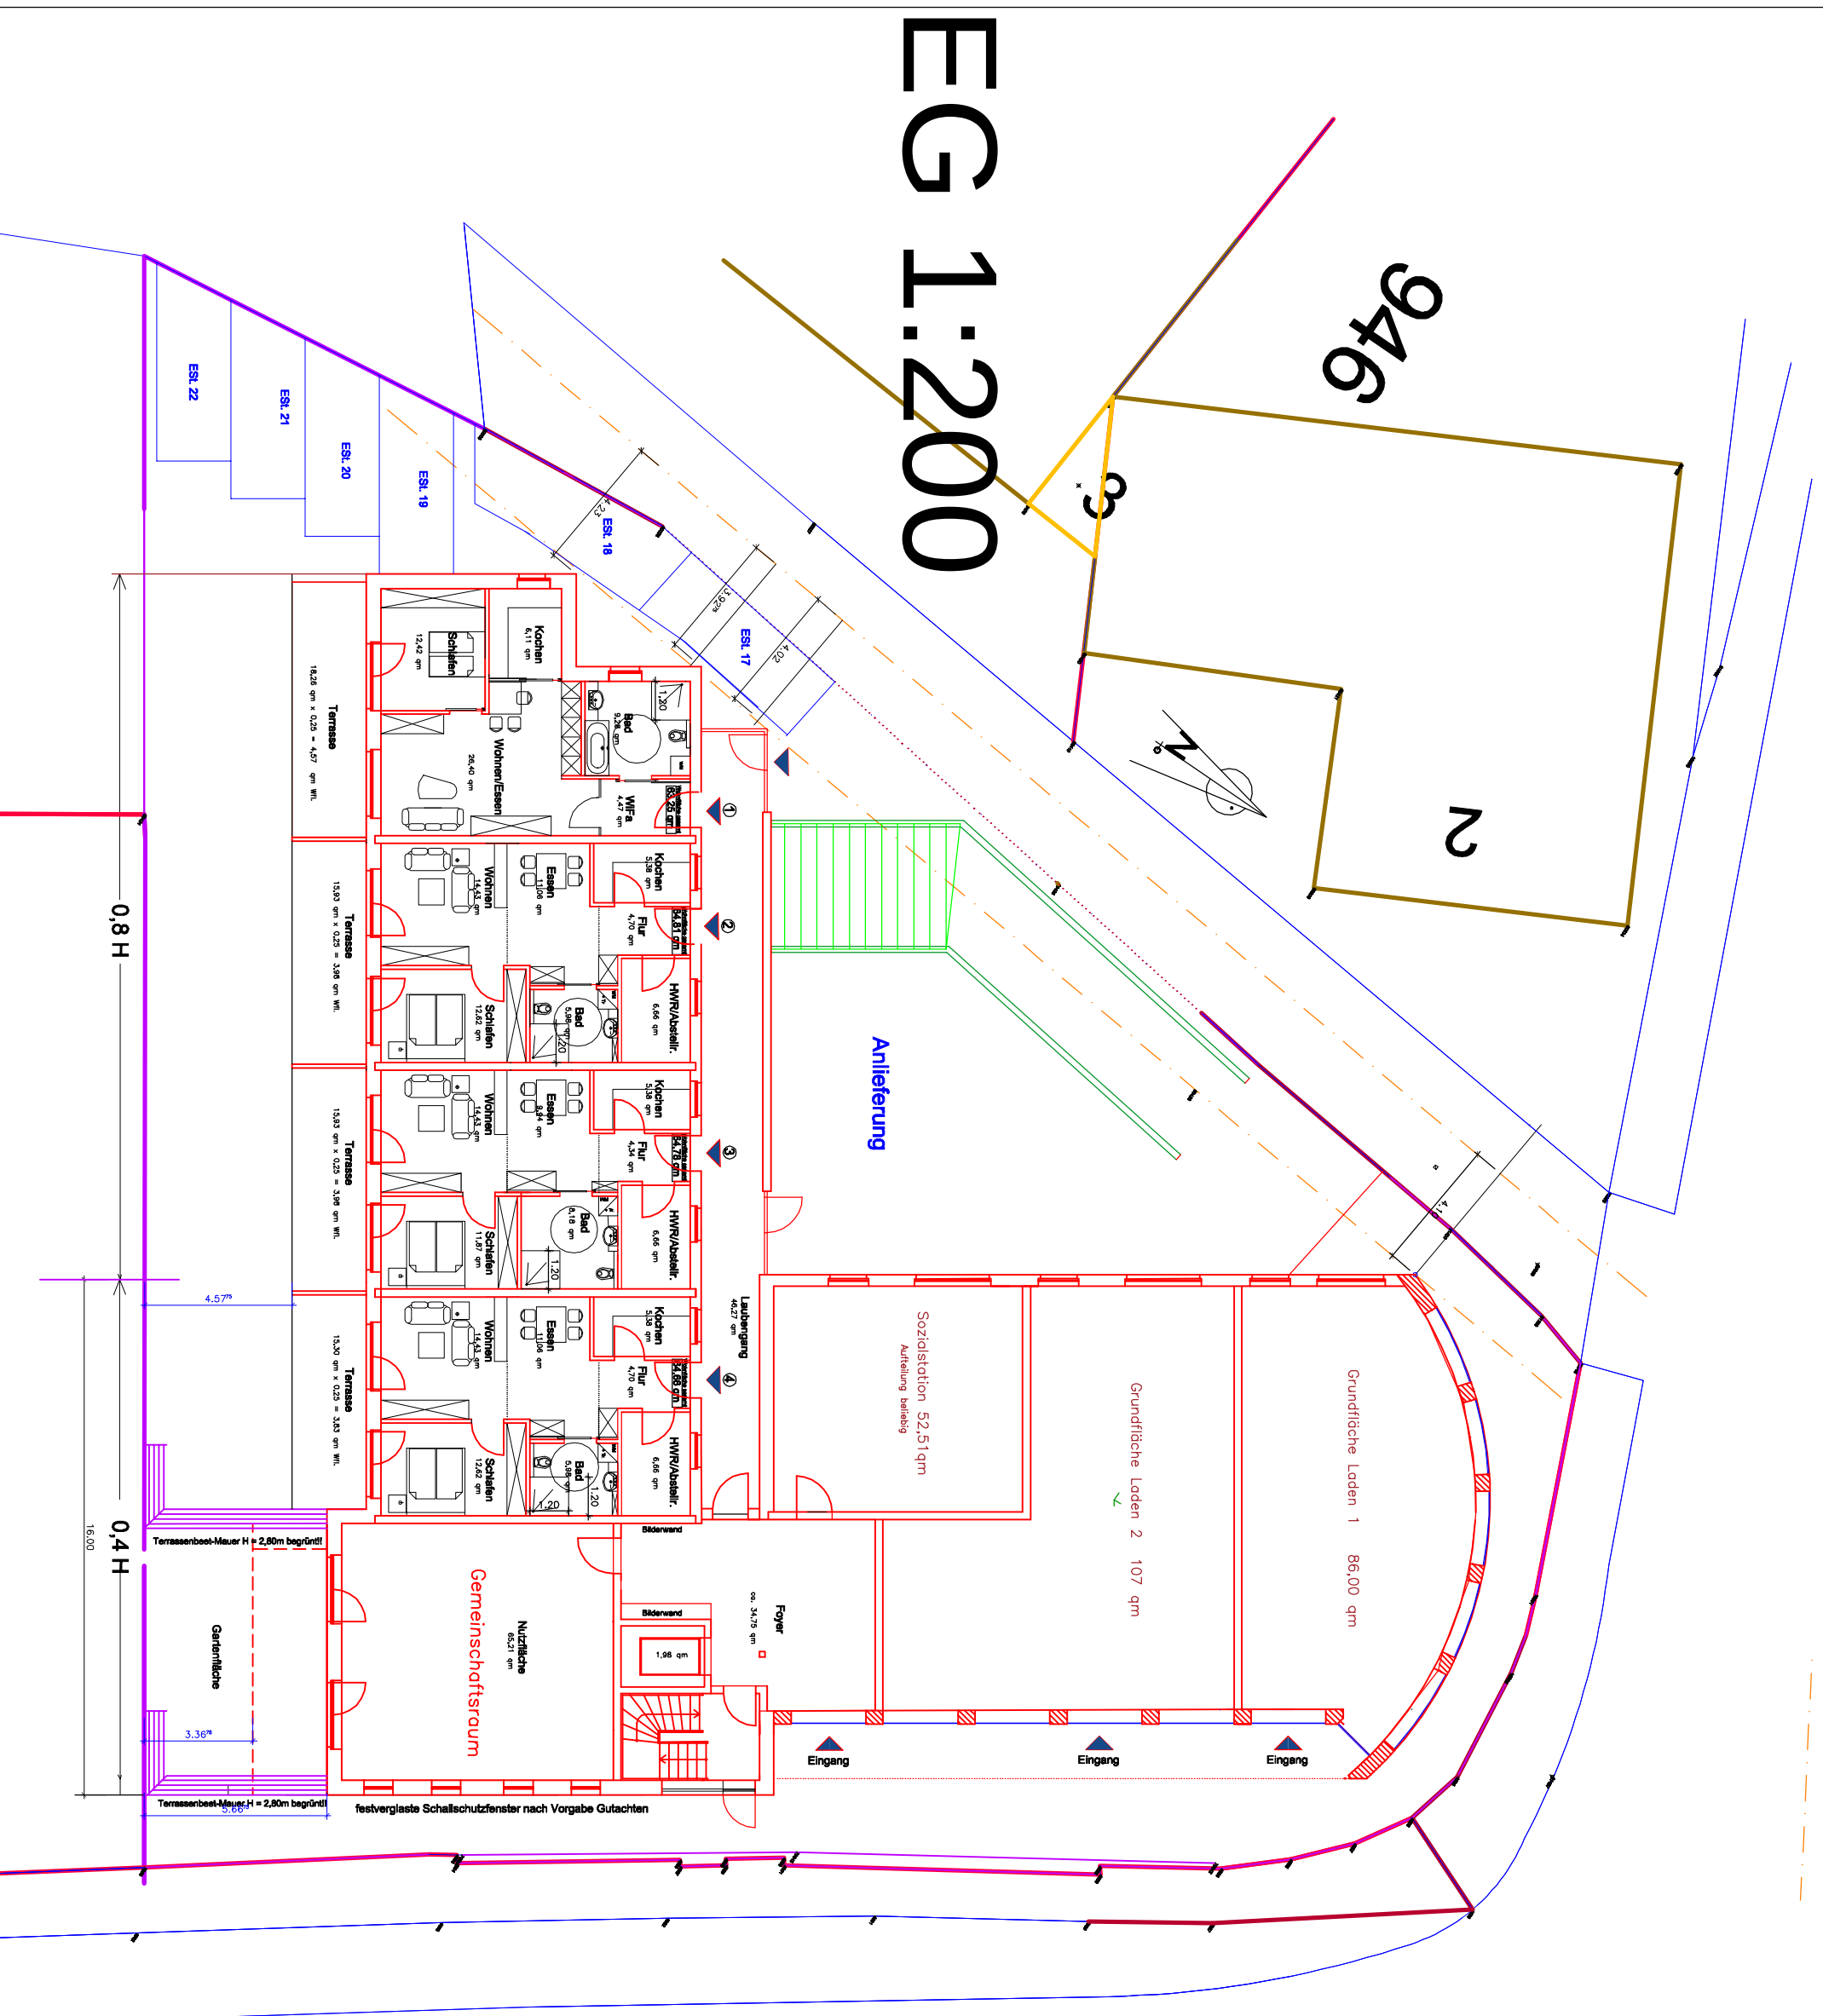


EG 1:200

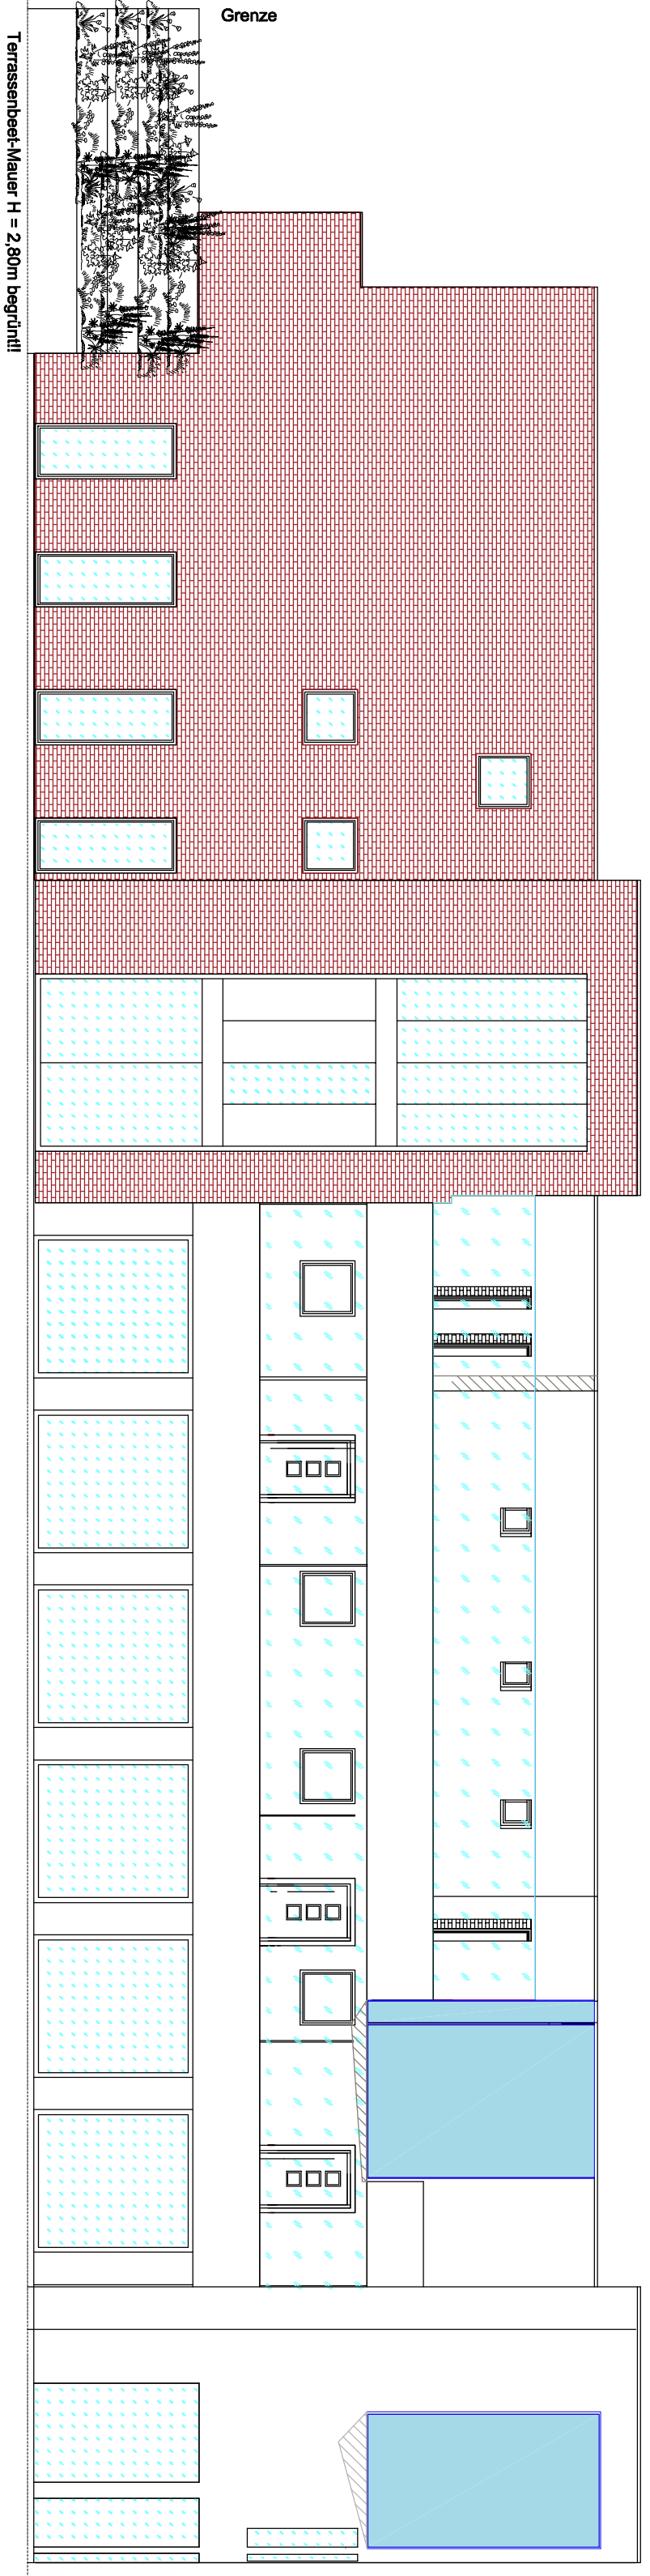


Nord-Ost Ansicht

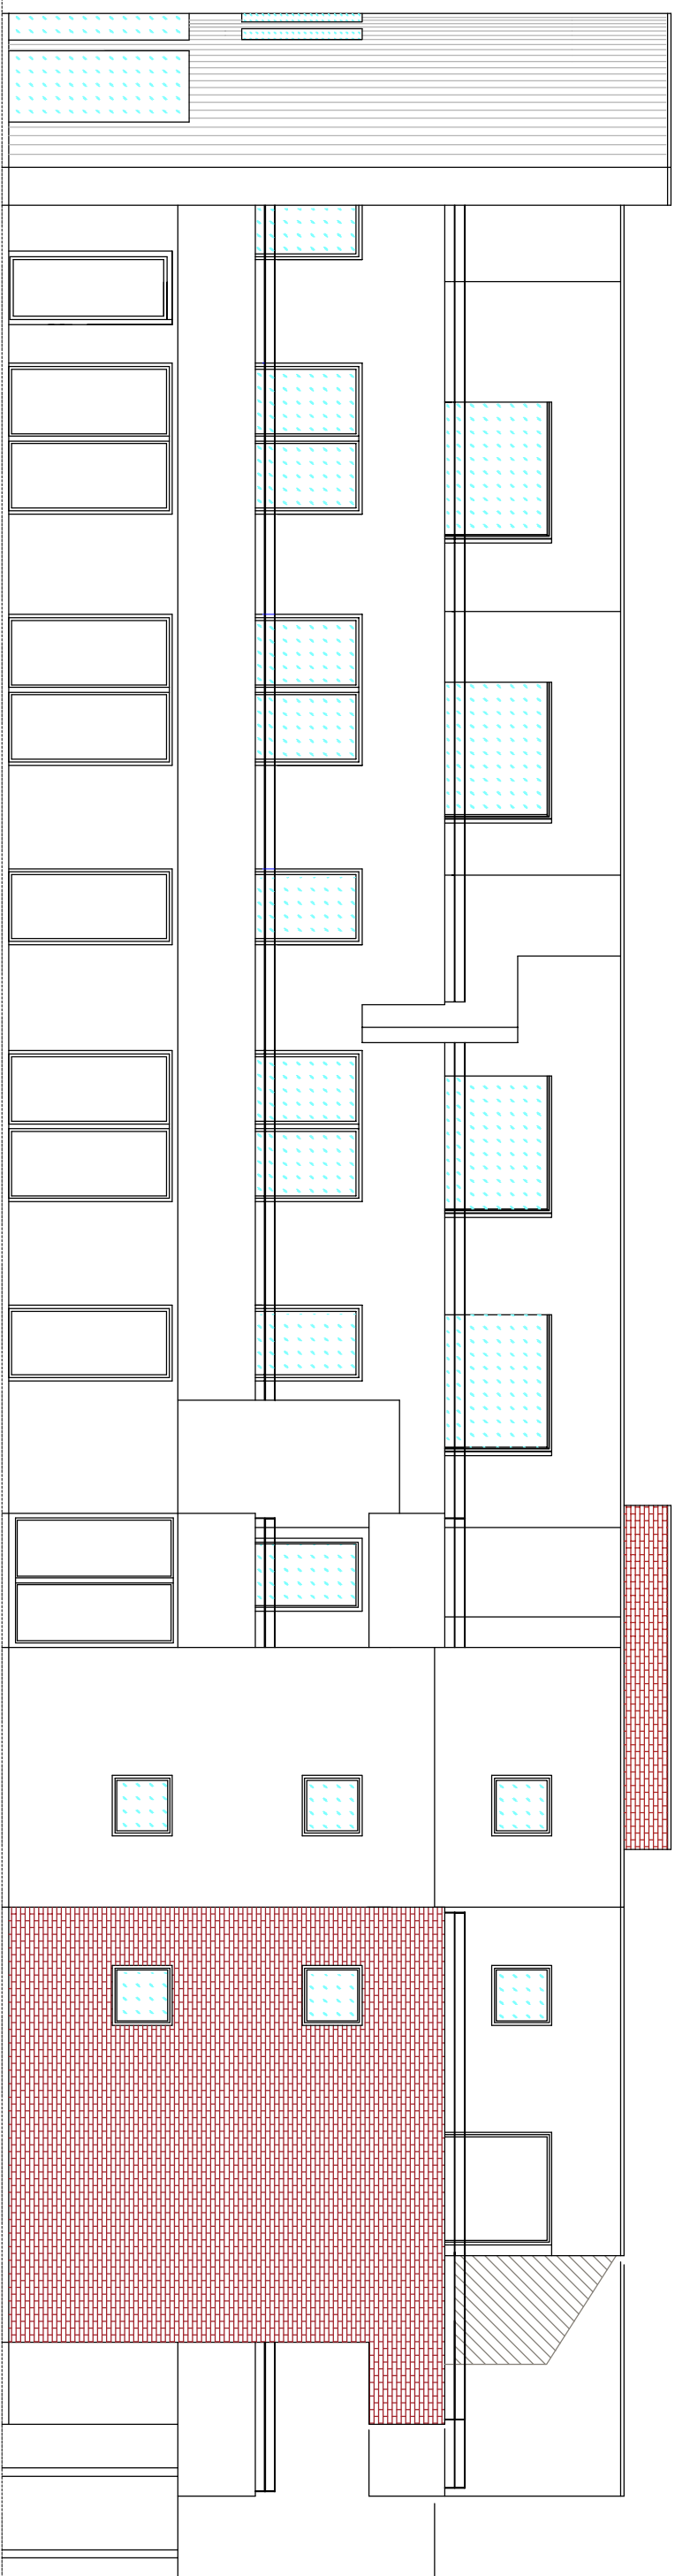


Süd-West Ansicht

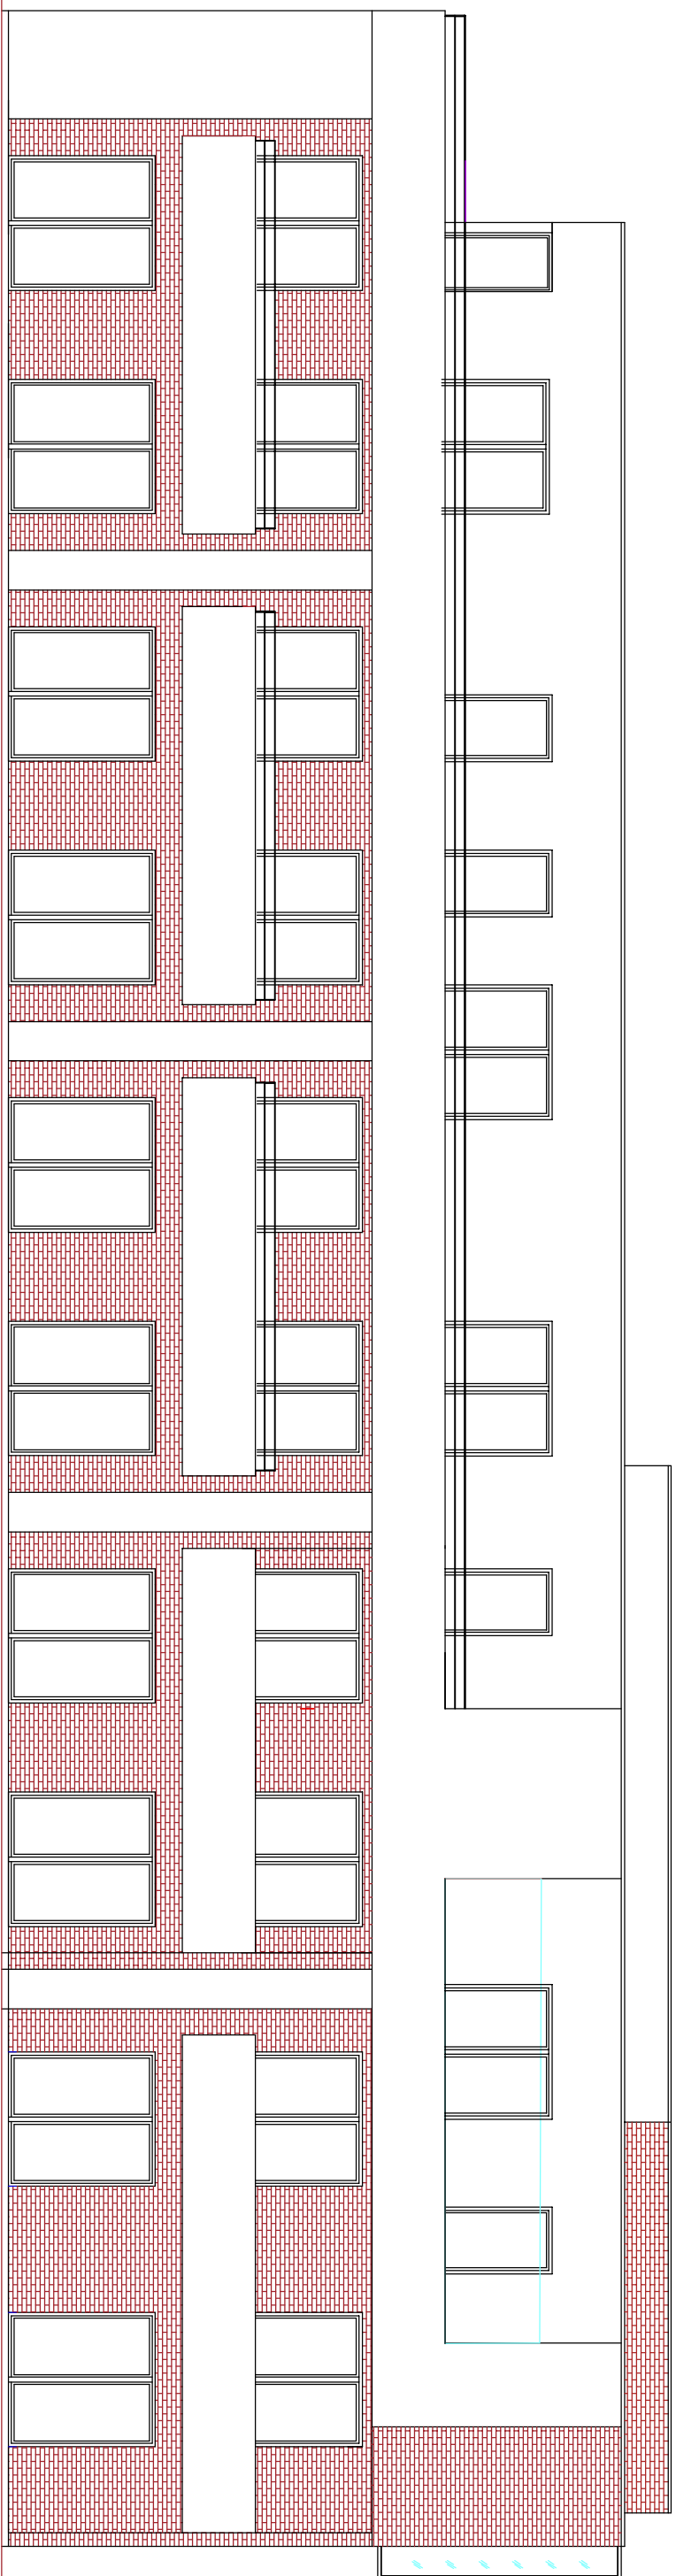

Süd-Ost Ansicht

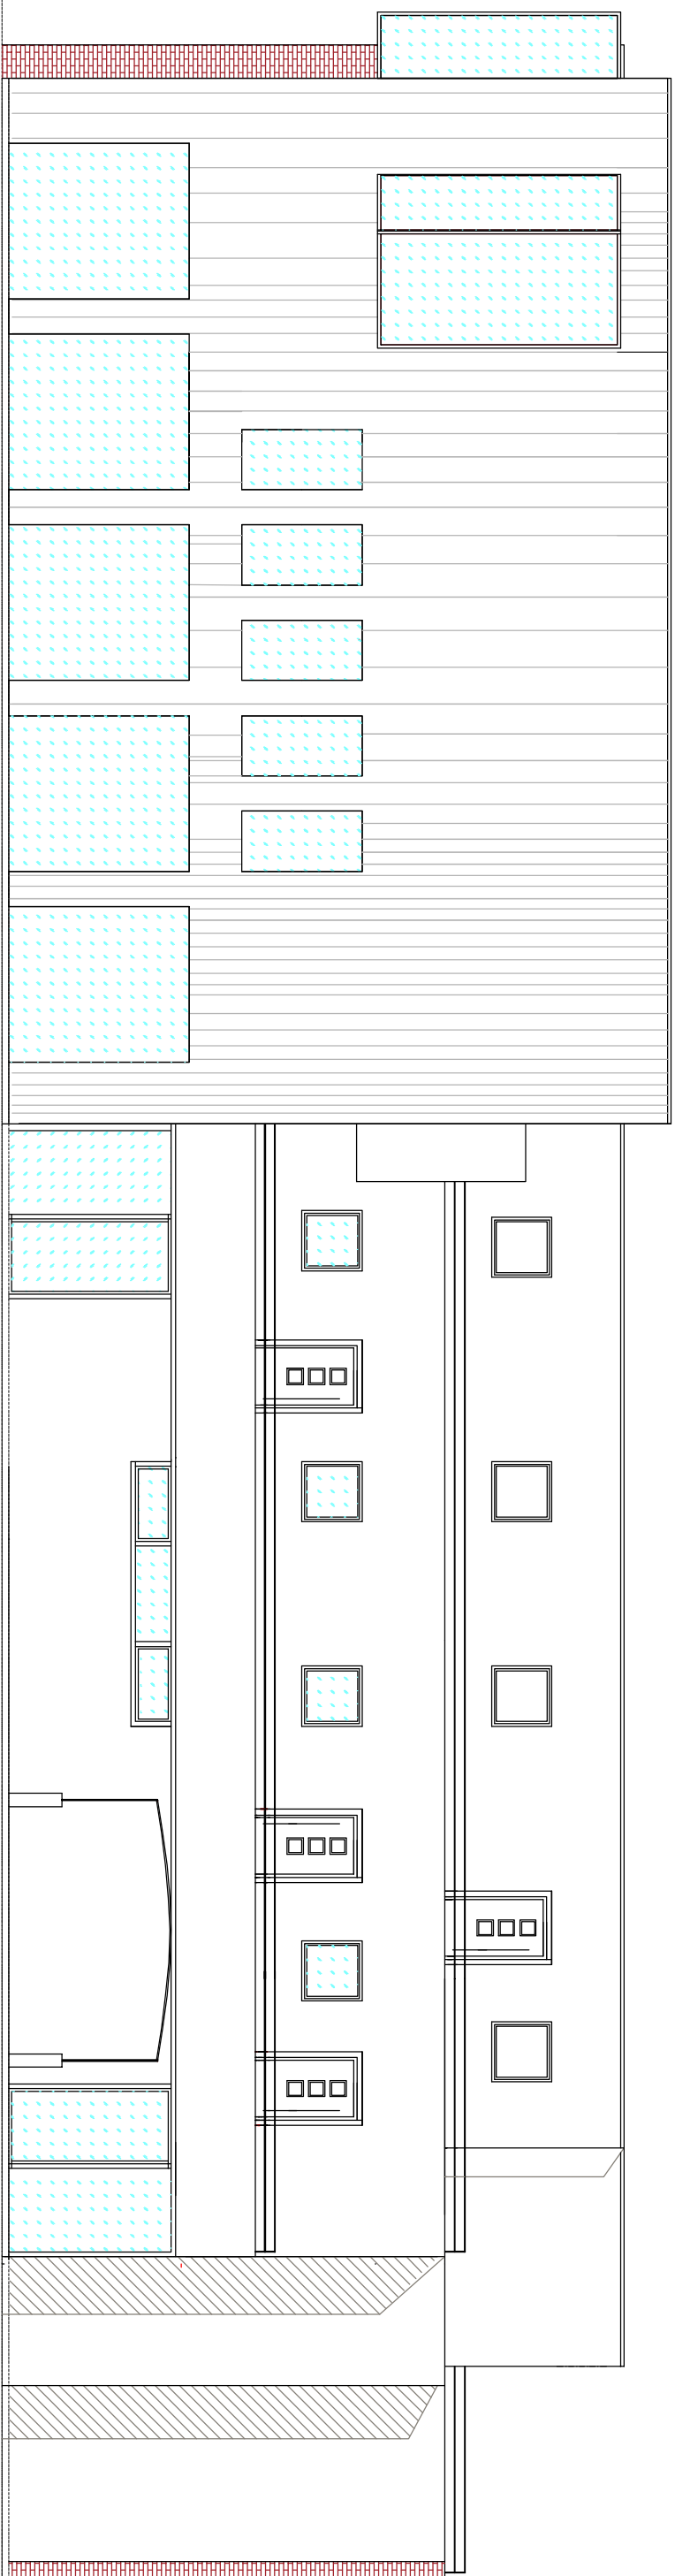

Nord-West Ansicht

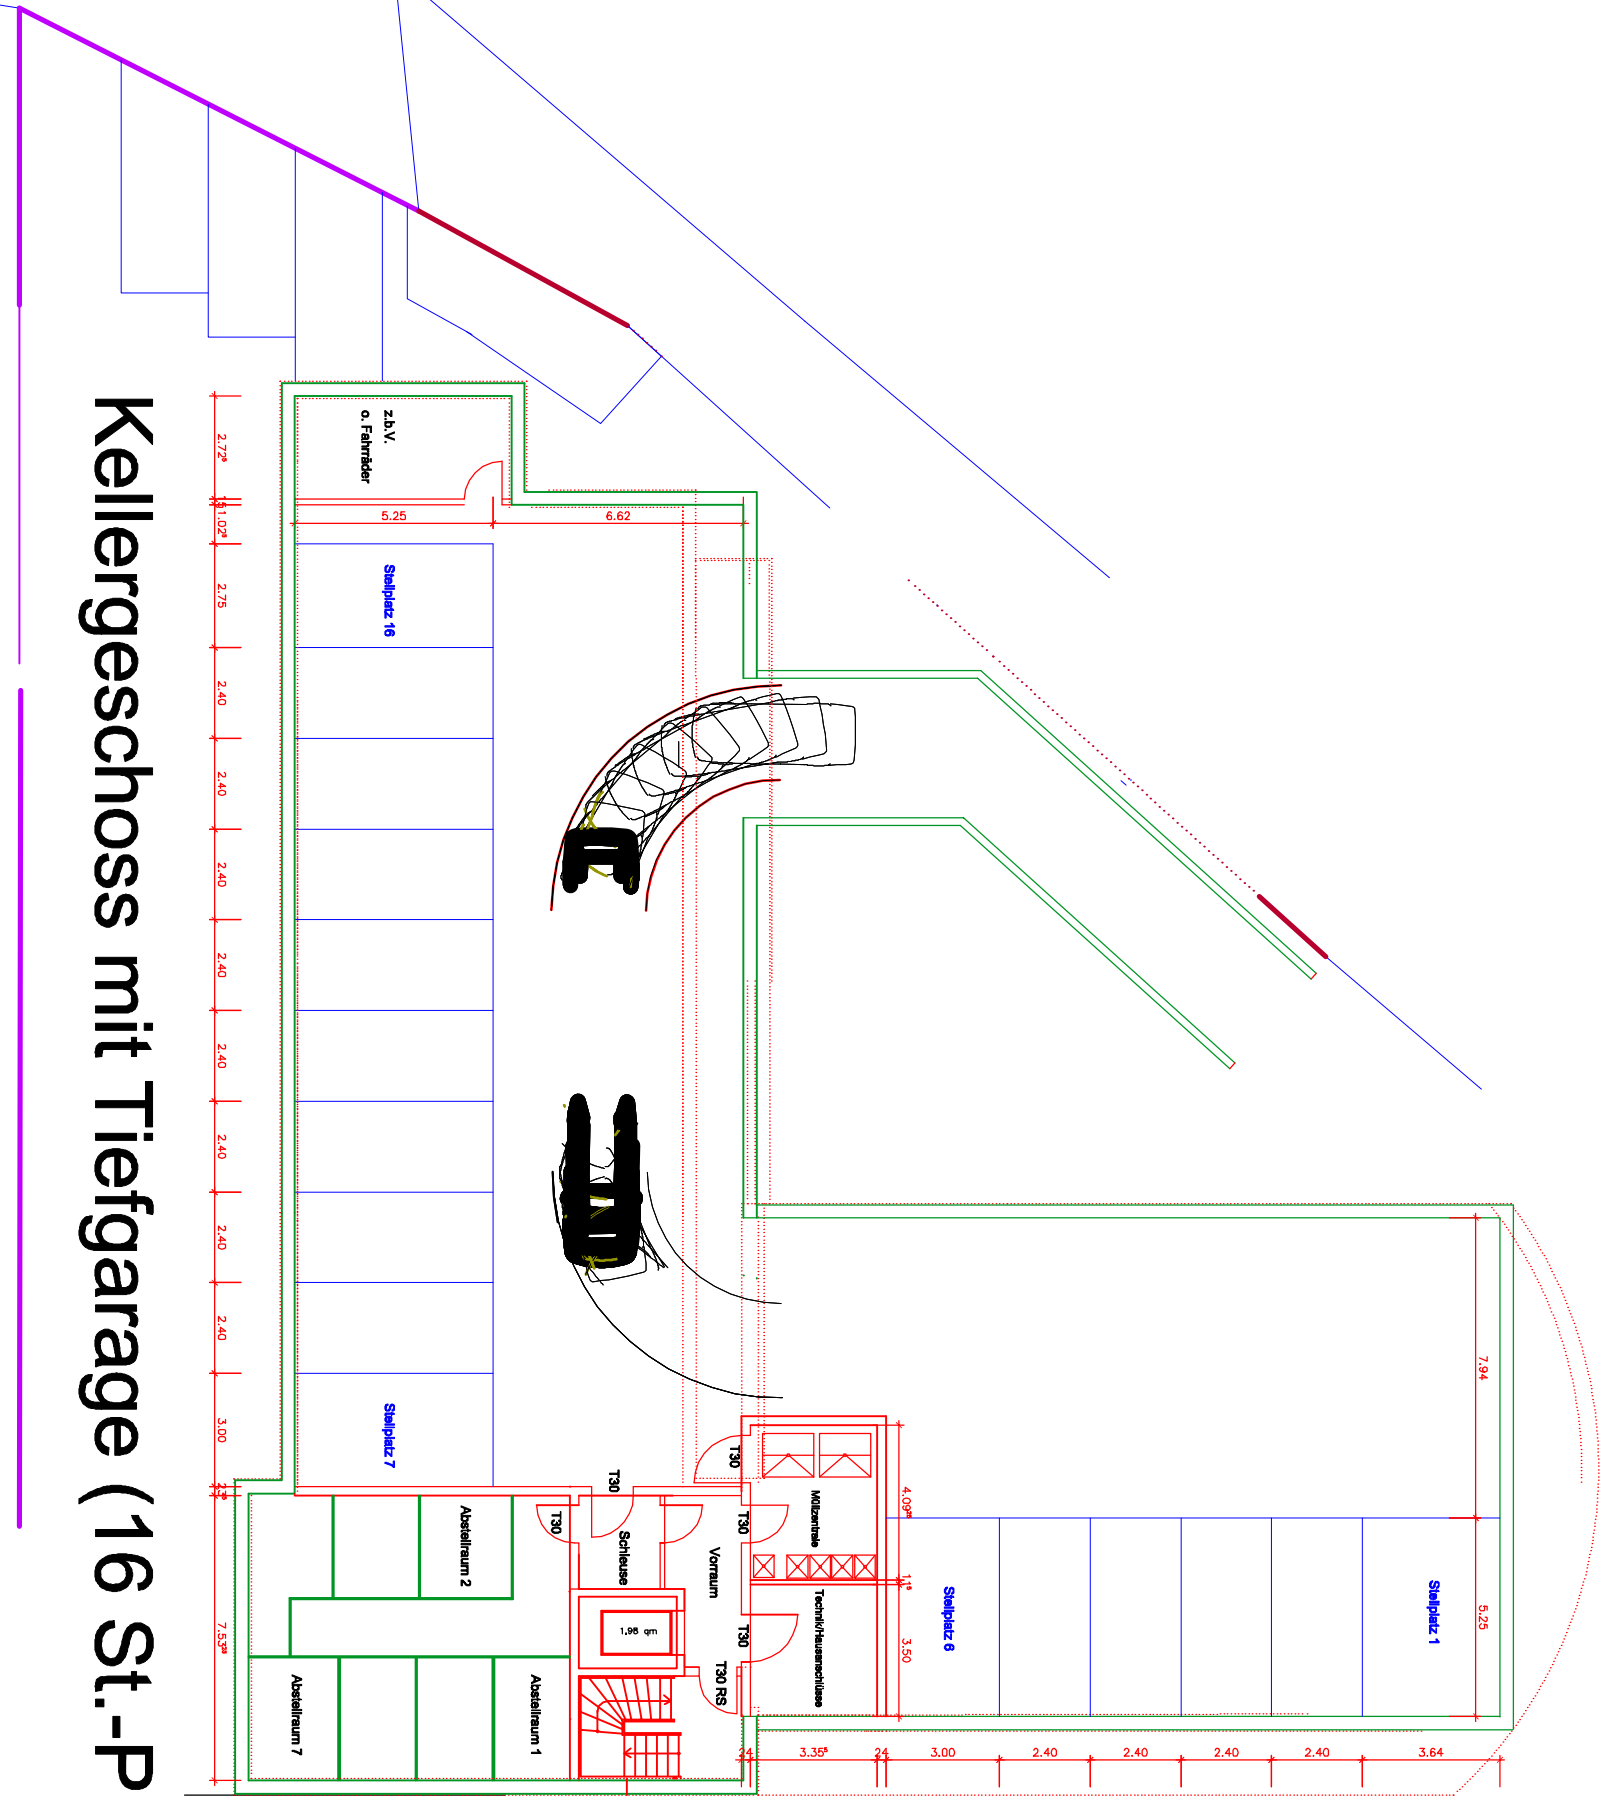

Kellergeschoss mit Tiefgarage (16 St.-Pl.)



Übersicht 1:1000

TJO2 TJOLAND & JOHANN ARCHITECTS GmbH & Co. KG Kokernmühlenstrasse 22 48529 Nordhorn		TJOLAND & JOHANN ARCHITECTS GmbH & Co. KG Kokernmühlenstrasse 22 48529 Nordhorn	
Bauherr Neuhaus Wohnhaus mit Sozialstation		Bauherr Ecke Dorper- und Friedhofsstrasse, Notlun	
Bauherr GMP Projektentwicklungs GmbH & Co. KG		Bauherr Kokernmühlenstrasse 22	
Bauherr 48529 Nordhorn		Bauherr 48529 Nordhorn	
Bauherr Grundrisse, Ansichten, Logosplan		Bauherr Grundrisse, Ansichten, Logosplan	
Datum 20.04.2010		Datum 20.04.2010	
Maststab 1:100/200		Maststab 1:100/200	
Zust. 48		Zust. 48	
Für Bauherr		Für Architekt	