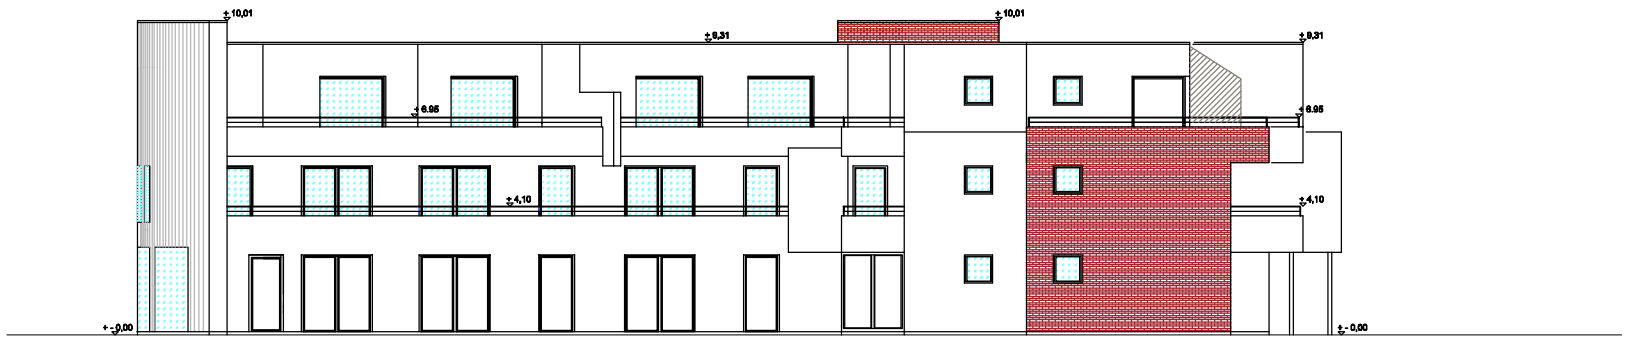

Süd-West Ansicht

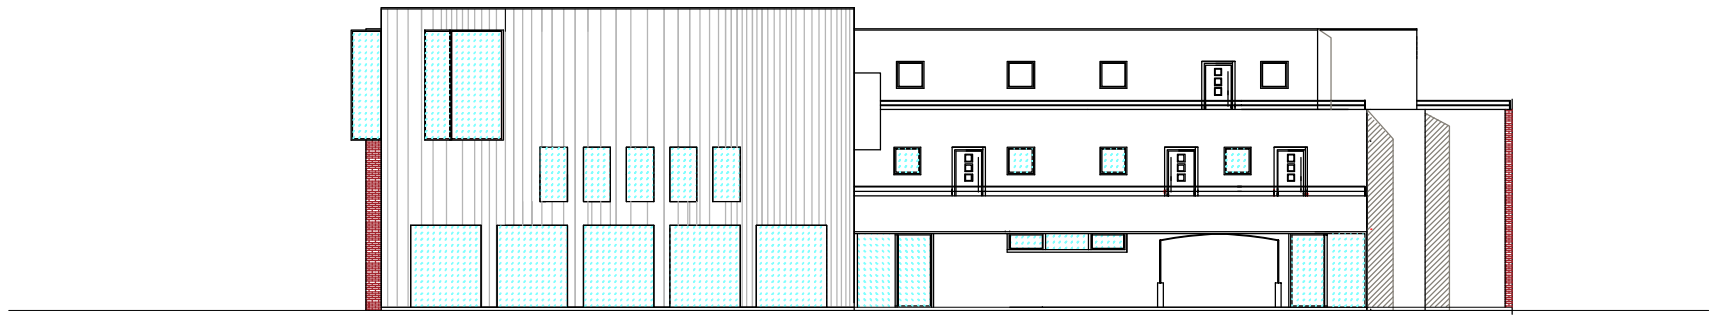

Nord-West Ansicht

Nord-Ost Ansicht

Süd-Ost Ansicht

TUJO 2

TUULA LAPPALAINEN
DIPL. INNENARCHITEKTIN FFI / VSI

JOHANN BOUWIS
DIPL. INGENIEUR - ARCHITEKT

JOCHEN A. HEIL
DIPL. INGENIEUR - STADTPLANER

HELSINKI (SF) NORDHORN (D) RAFELCOFER (E) BASEL (CH)

Bauvorhaben	Neubau Wohnhaus mit Sozialstation
Bauort	Ecke Daruper– und Friedhofstrasse, Nottuln
Bauherr	GMP Projektentwicklungs GmbH&Co.KG Kokenmühlenstrasse 22 48529 Nordhorn
Darstellung	Ansichten

Datum 03.05.2010 Maßstab 1: 250 gez. JB Blattgröße D.125 qm

Der Bauherr Der Architekt