


Kellergeschoss mit Tiefgarage (16 St.-Pl.)

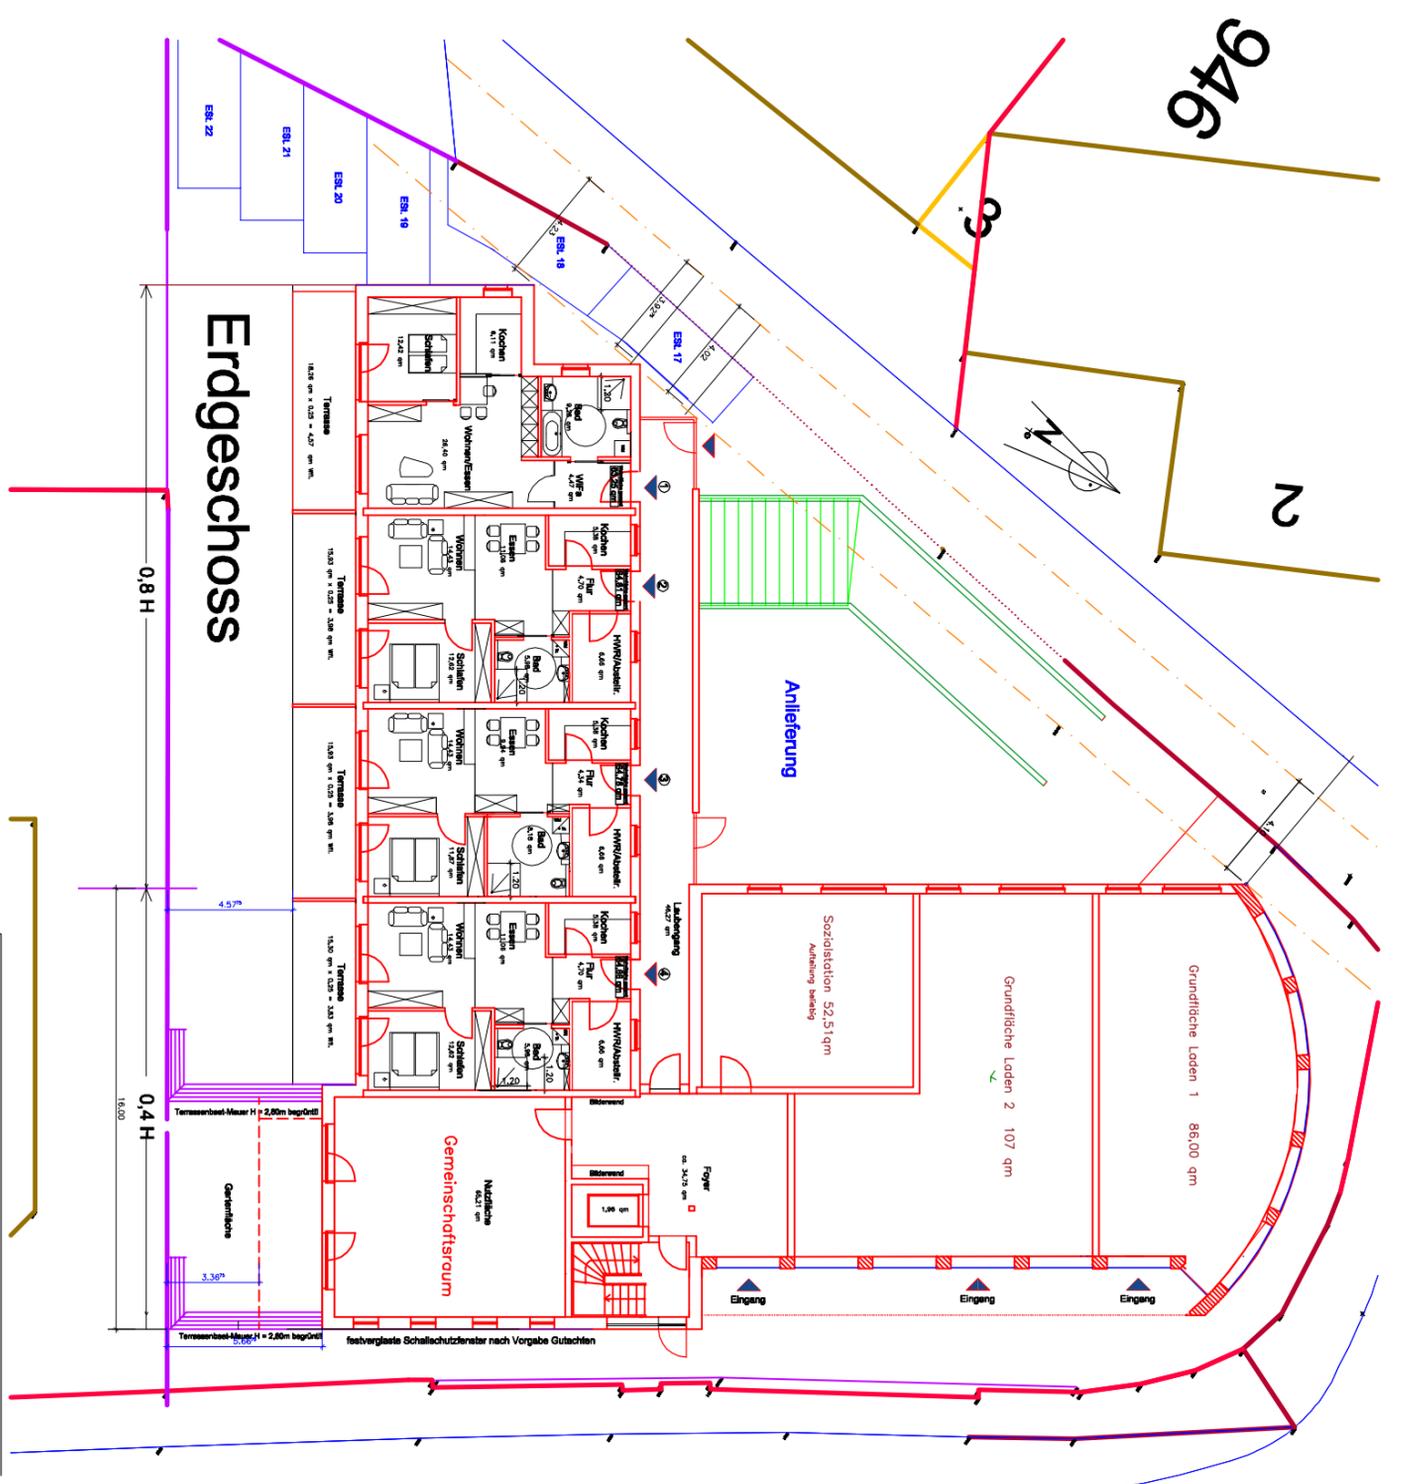

Erdgeschoss

TJO 2
 TULKA, LAMMALKALAINEN
 ARCHITECTS
 HELSINKI (SF) NORDKORPI (C) RAUSILTOPPER (S) SAAREL (CH)

Bauvorbereitung
 Neubau Wohnhaus mit Sozialstation
 Bauort Ecke Daruper- und Friedhofstrasse, Notturn
 Bauherr GMP Projektentwicklungs GmbH&Co.KG
 Kokenmuhlenstrasse 22
 48529 Nordhorn

Darstellung
 Kellergeschoss + Erdgeschoss
 Datum 03.05.2010 Maßstab 1:250 gez. BaufgröÙe 0.1725 qm
 Der Bauherr Der Architekt