
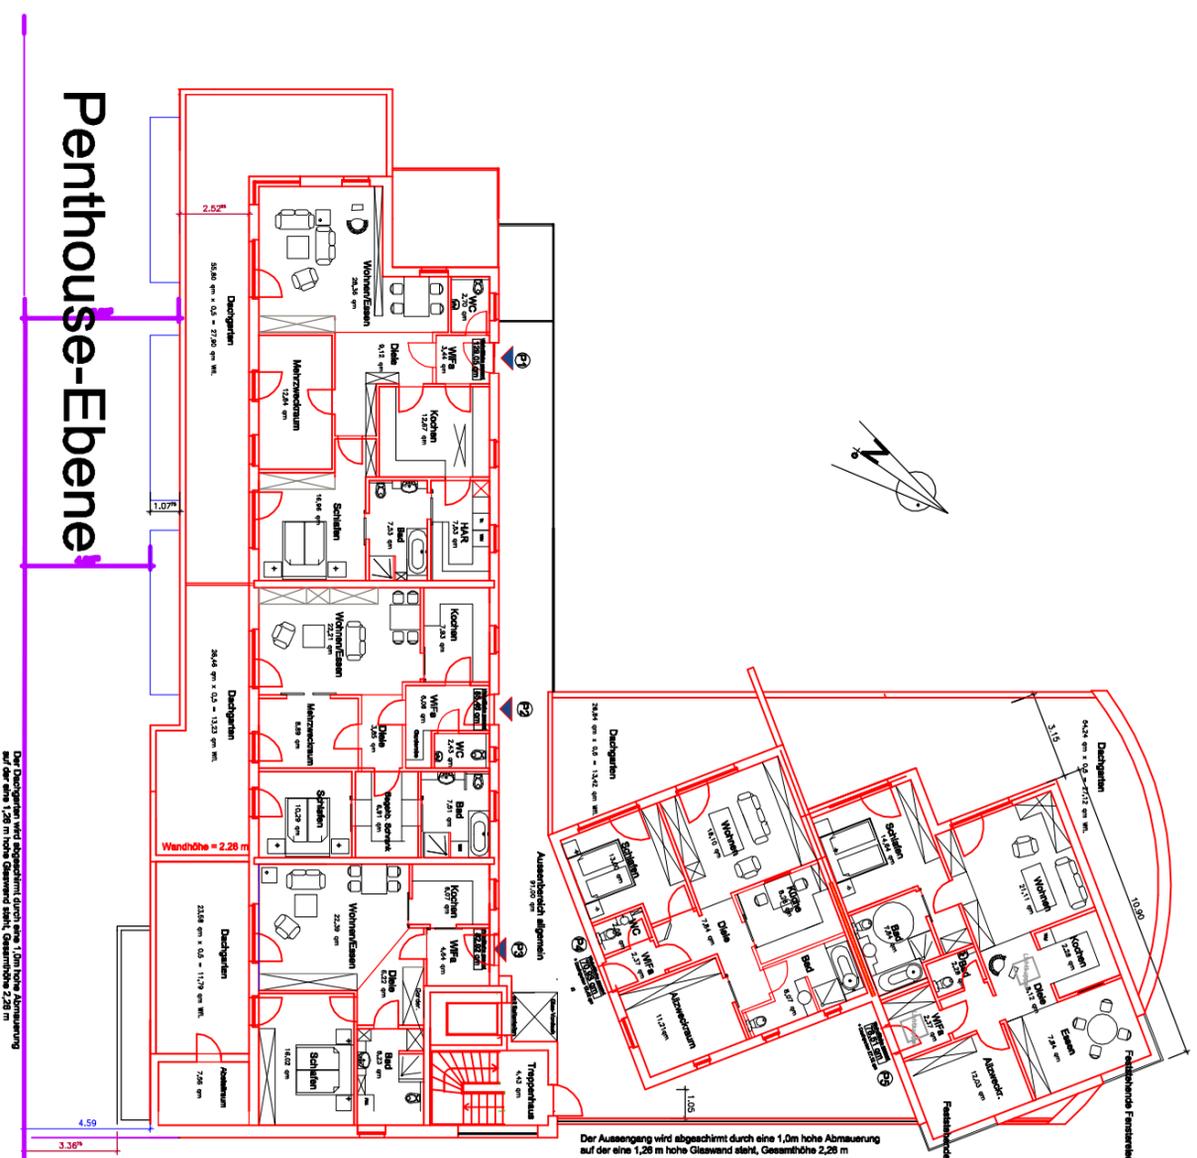


# 1. Obergeschoss

Diese beiden Wohnungen werden mit einer KWL als Komfort-Wohnraum-Lösung ausgestattet.

# Penthouse-Ebene

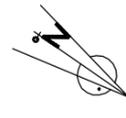

Diese beiden Wohnungen werden mit einer KWL als Komfort-Wohnraum-Lösung ausgestattet.

Der Dachgarten wird durch ein 1,0m hohes Abmauerung auf der eine 1,26 m hohe Glaswand steht, Gesamthöhe 2,26 m

<b>TWO 2</b>	
TUM & LAMPALANIEN DIPLOM-INGENIEURBÜRO ARCHITECTUR DIPLOM-INGENIEURBÜRO ARCHITECTUR DIPLOM-INGENIEURBÜRO ARCHITECTUR	
HILFENWEG (S7) NORDHORN (D) RAUERCOFFEN (E) SAUER (CH)	
Bauherr	Neubau Wohnhaus mit Sozialstation Ecke Daruper- und Friedhofstrasse, Nottulin
Bauherr	GMP Projektentwicklungs GmbH&Co.KG Kokemühlensstrasse 22 48529 Nordhorn
Darstellung	1. Obergeschoss + Penthouse-Ebene
Datum	03.05.2010 Maßstab 1:250 gez.
Der Bauleiter	Bauleitergröße 0.125 qm Der Architekt