Hericks
Ingenieurbüro

Ingenieurbüro Hericks
Wohnungsbau - Industriebau - Ingenieurbau

Planung
Statik
Bauleitung
Bauabrechnung

Ingenieurbüro Hericks - Nonnenbachtal 6 - 48301 Nottuln

Eingang pers. 16.07.10

Gemeinde Nottuln
- Bauleitplanung -
Herr Fuchte
Stiftstr. 7

48301 Nottuln

Ihre Zeichen	Unser Telefonat	Unsere Zeichen	Datum
		10052	16.07.2010

Betr.: [redacted] - Bebauung des Grundstückes
Gemarkung Schapdetten, Flur 1, Flurstück 981 –
Antrag auf Änderung des Bebauungsplan Schapdetten „Nord "

Sehr geehrter H. Fuchte,

hiermit wird, im Namen und auf Rechnung des o.g. Antragstellers, die Änderung des Bebauungsplanes Schapdetten „Nord" nach §13a BauGB beantragt.

Vorhaben:
Ursprünglich zugehörig zum Grundstück Roxeler Str.2 / 2a , Flurstück 1266, soll durch Änderung und Erweiterung des Baufeldes das zum Hamkamp gelegenden Flurstück 981 zu Bauland umgewandelt werden. Die Festsetzungen des Bebauungsplanes sollen übernommen werde.

Voraussetzungen:
Das Eigentümereinvernehmen zur Reduzierung des rechtskräftigen Baufeldes der Roxeler Straße 2 / 2a wird erteilt, um eine Bebauung auf GFZ 0,4 weiterhin gewährleisten zu können.

Wir bitten um wohlwollende Prüfung und Bearbeitung unseres Anliegens und Bedanken uns für Ihre tatkräftige Unterstützung.

Mit freundlichen Grüßen

DIPL.-ING. ULRICH HERICKS
Beratender Ingenieur für Bauwesen
Planung Statik
Bauleitung
Nonnenbachtal 6, ☎ 0 25 02 / 23 04-0
48301 Nottuln

Ing.-Büro Hericks
(Hericks)

Anlage:
- Skizze für Änderung Bebauungsplan

Hausanschrift
Nonnenbachtal 6 - 48301 Nottuln

Telefon/Telefax
(02502)2304-0/-19

Bank
Volksbank Nottuln eG (BLZ 401 643 52) Kto. 13 50 601

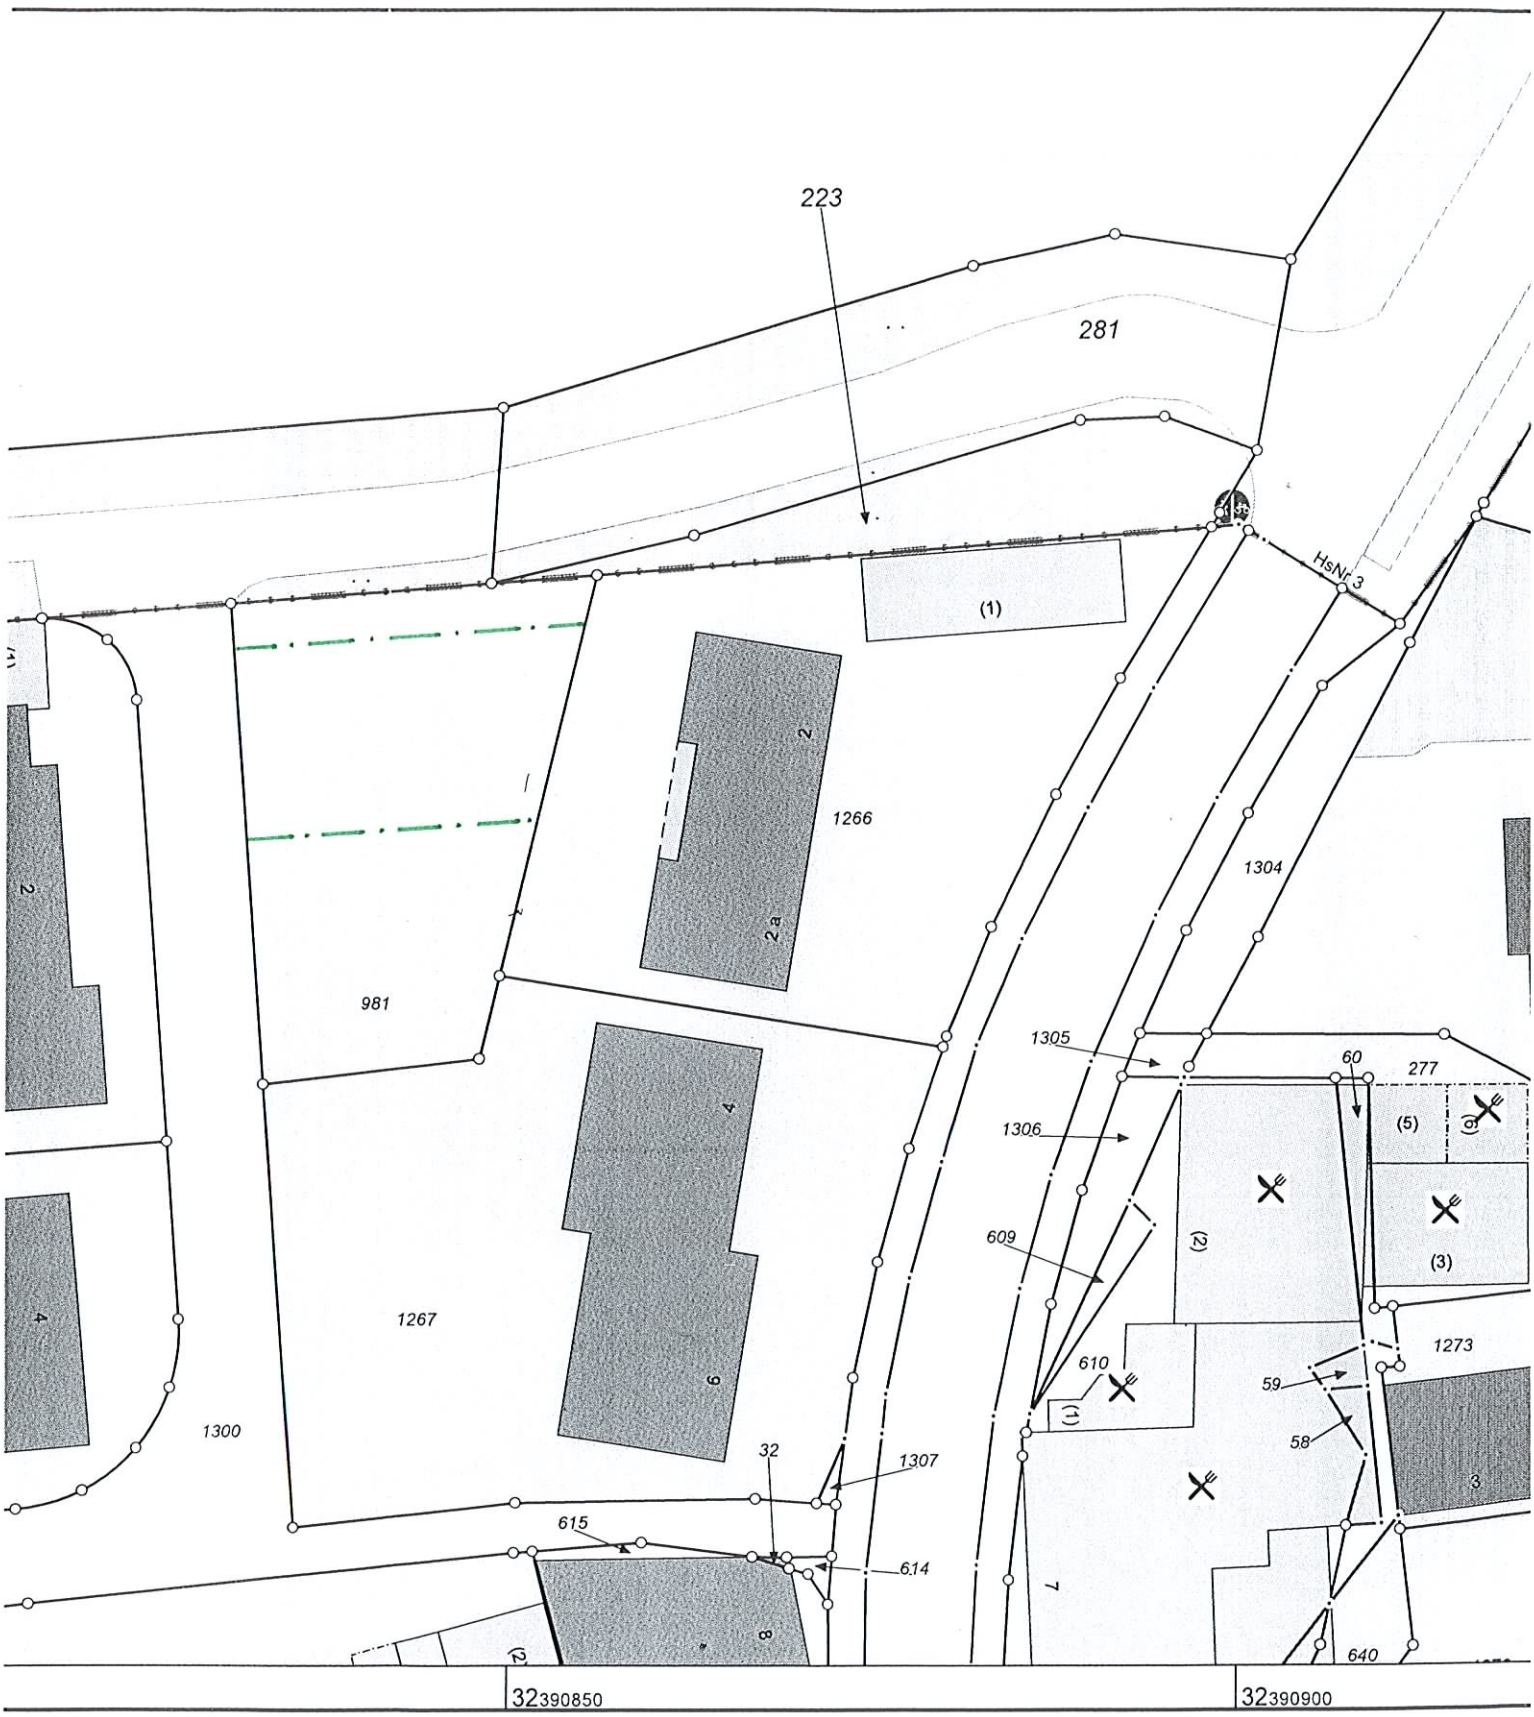

Maßstab 1 : 500

5 10 15 20 25 Meter

© Kreis Coesfeld

Auszug aus dem Liegenschaftskataster

Flurkarte NRW 1:500

Erstellt: 28.06.2010
Zeichen:

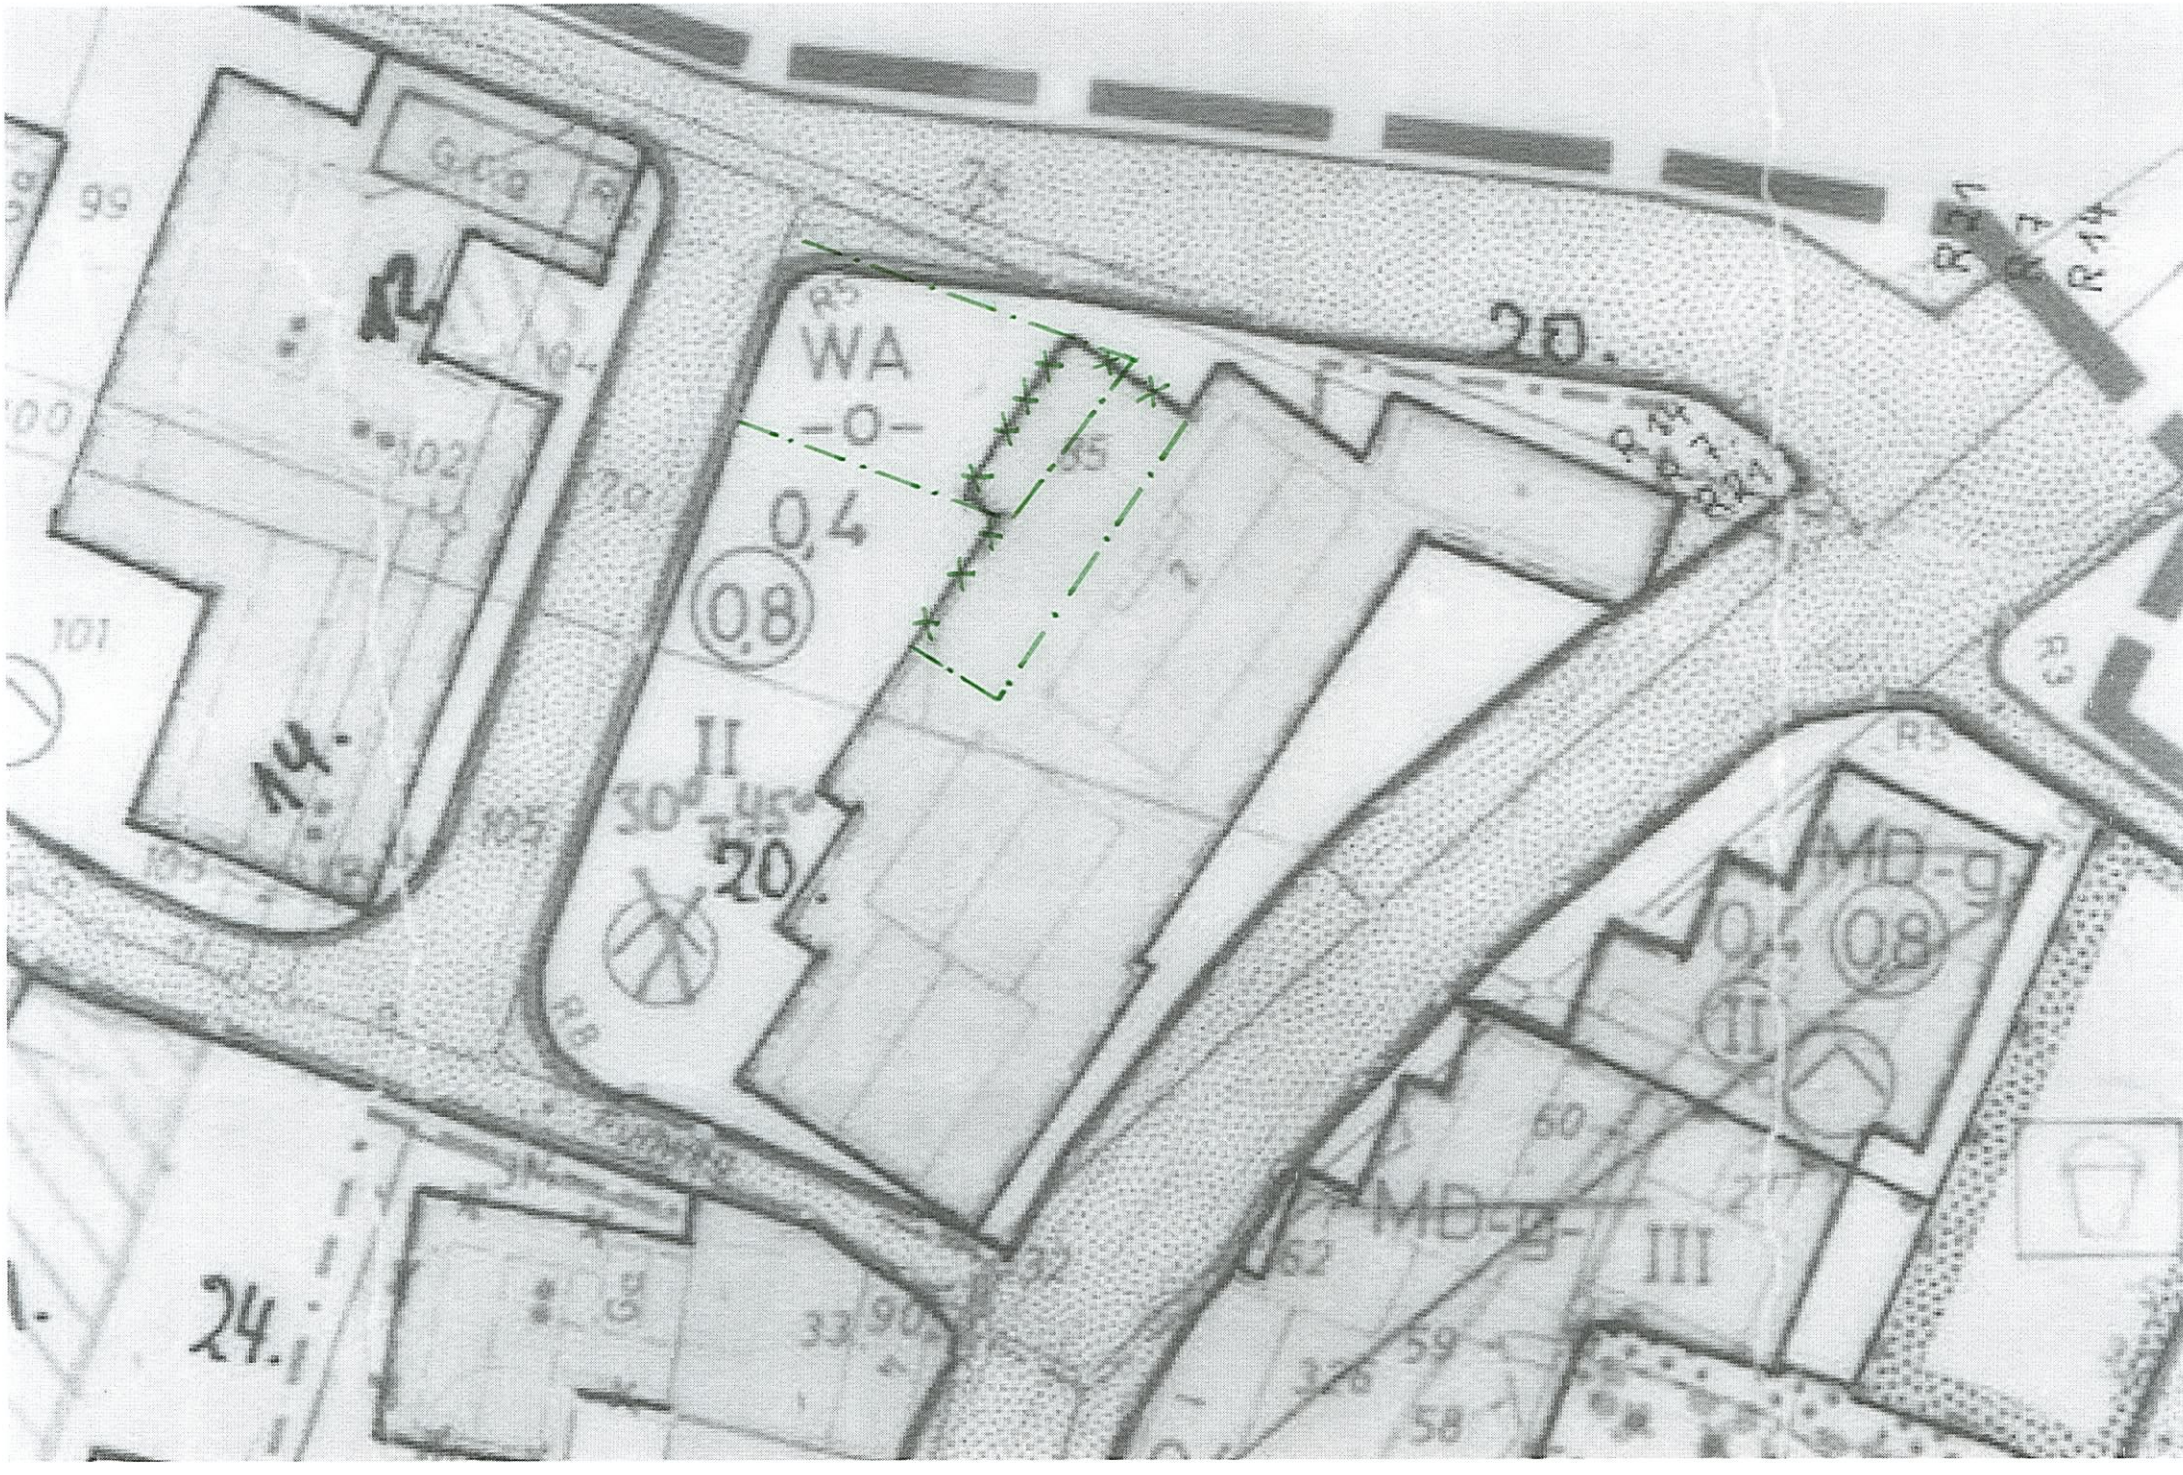

WA
-o-
0,4
0,8
II
30°-45°
20.
14.
24.
MD-g
0,4
0,8
II
MD-g
III